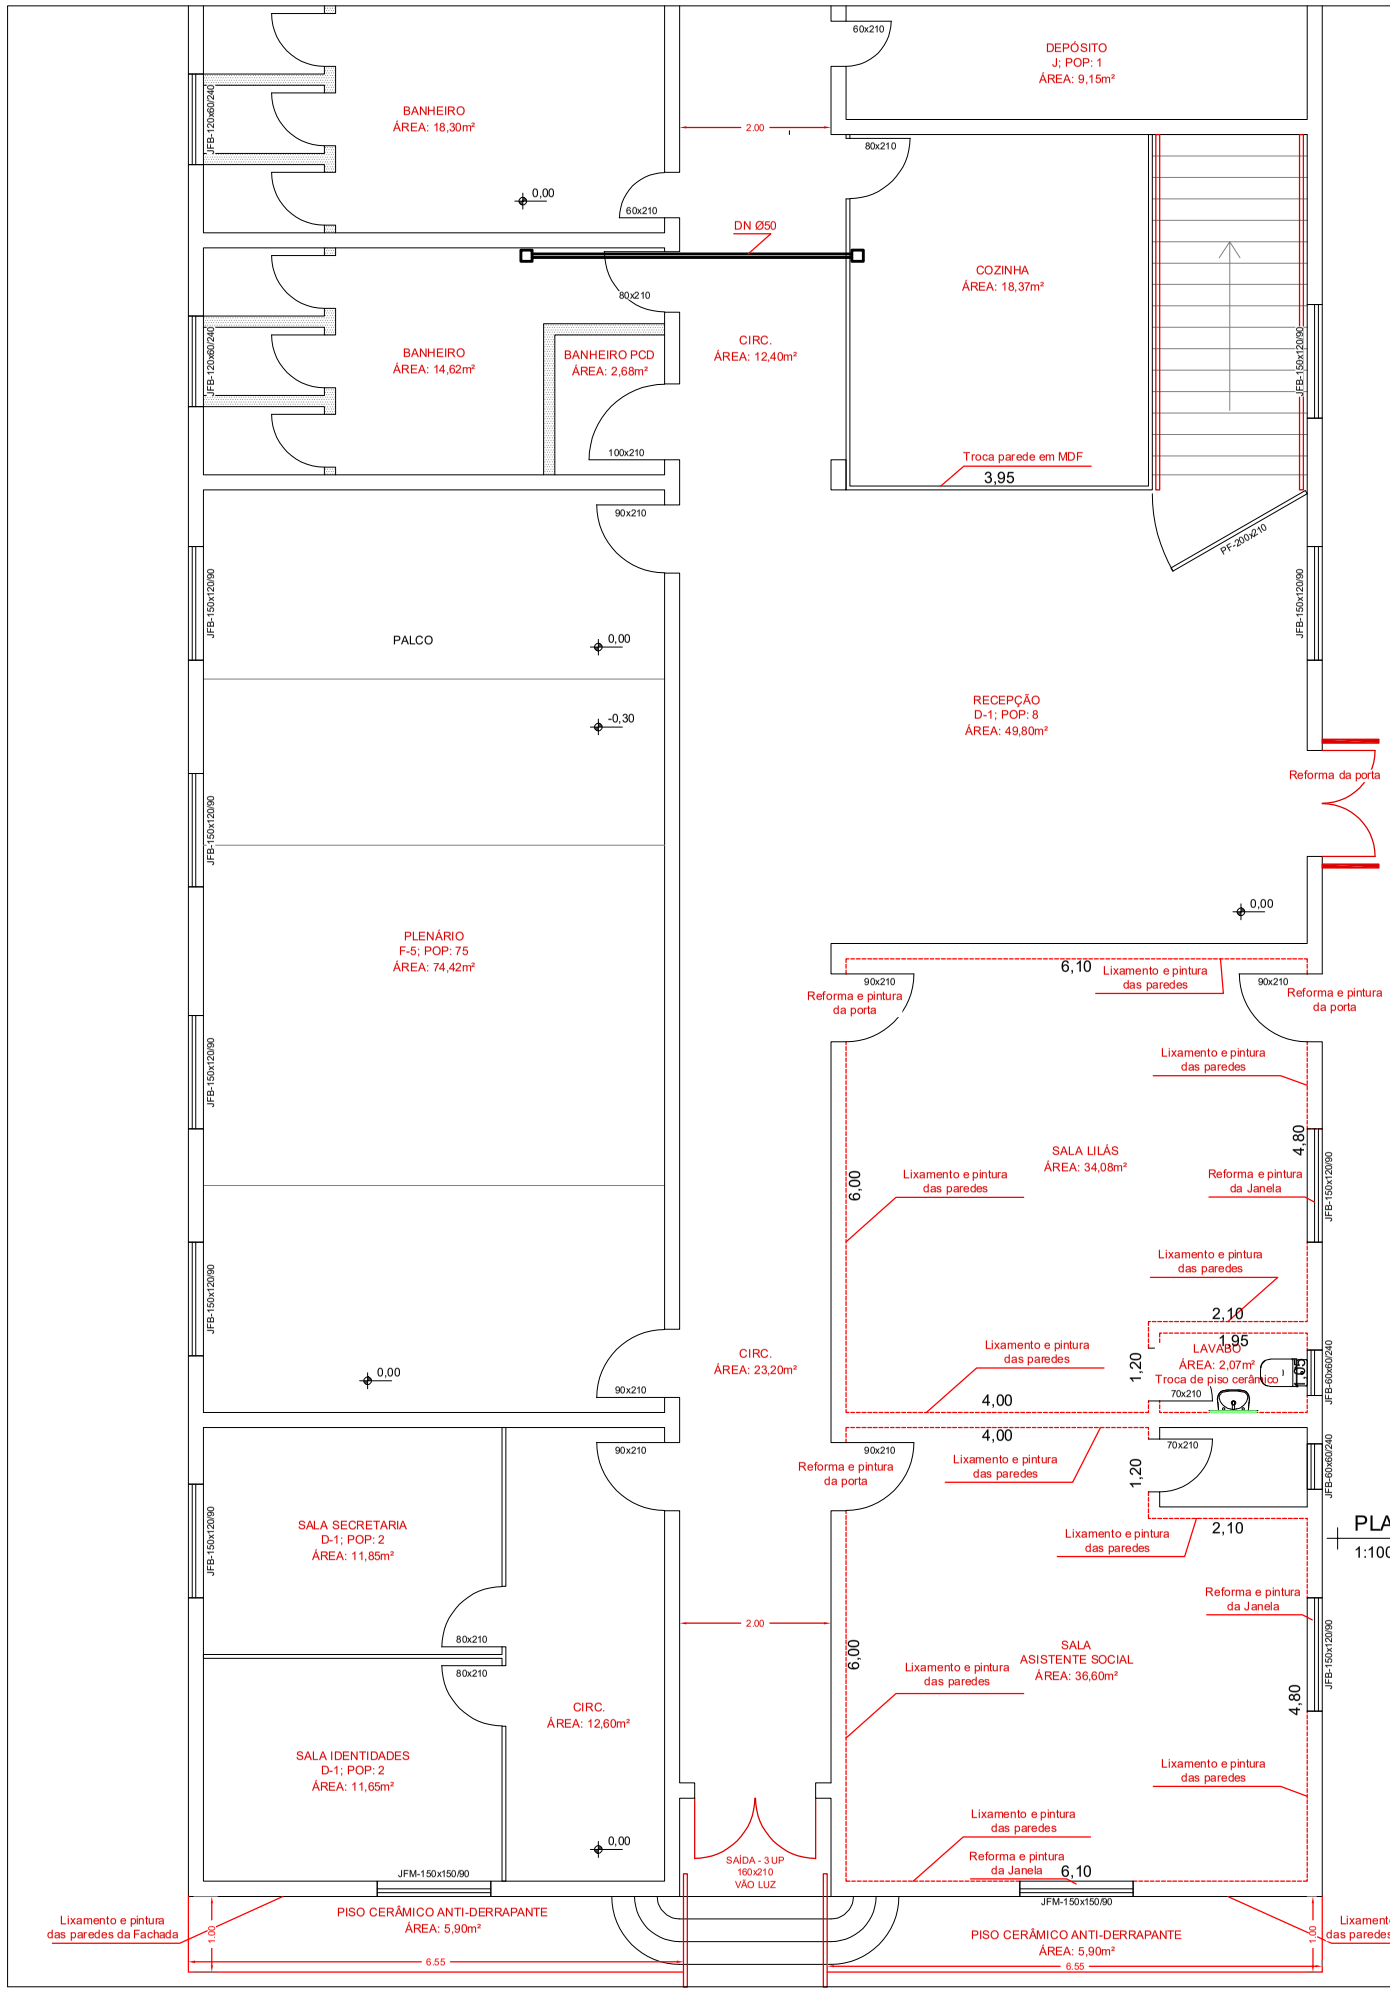

PLANTA BAIXA - TÉRREO
1:100

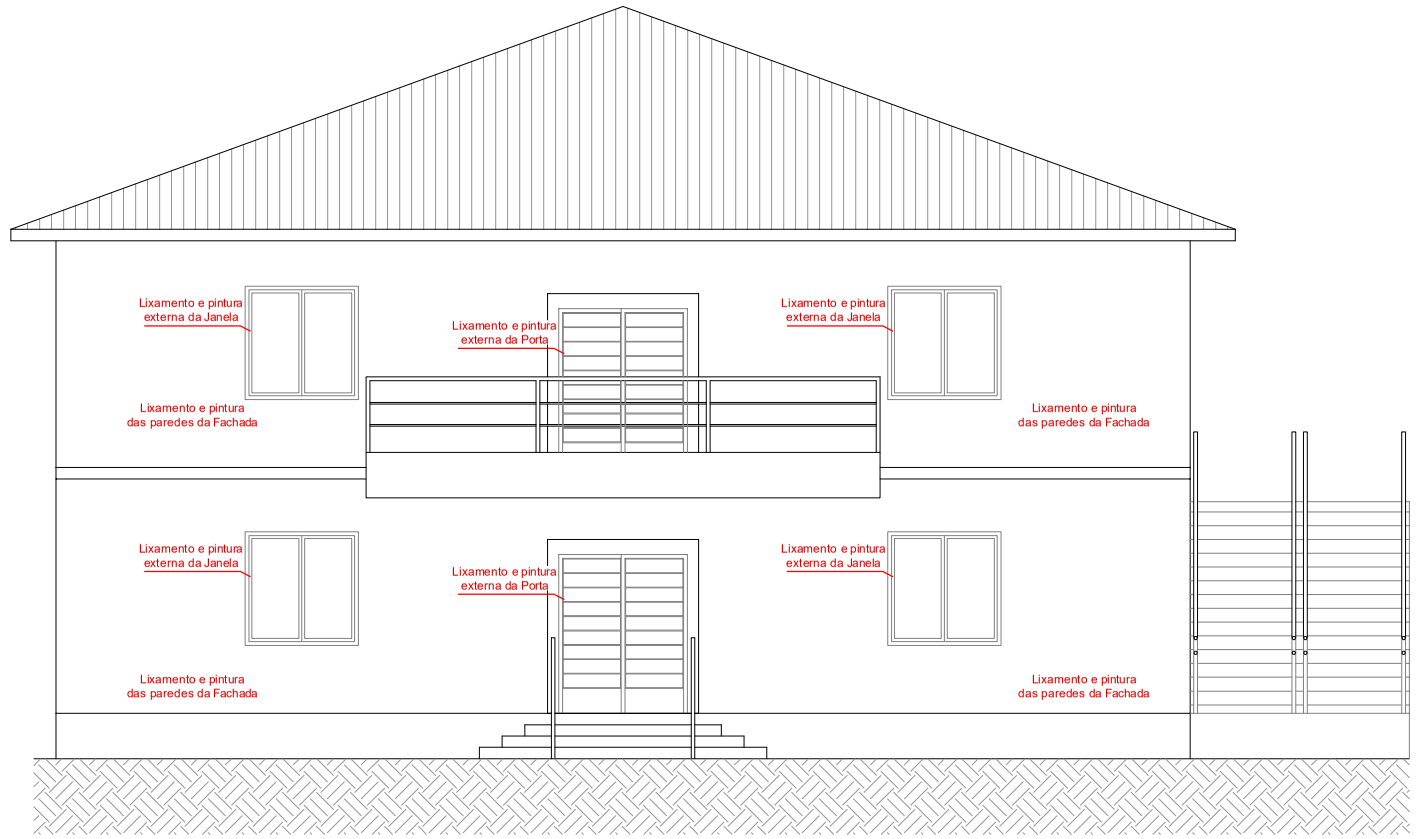

VISTA FRONTAL
1:100
Área: 110,00m²

Estado do Rio Grande do Sul
MUNICÍPIO DE SÃO MARTINHO
CNPJ 87.613.097/0001-96

PROJETO:	REFORMA SALA LILÁS , LAVABO, SALA ASSISTENCIA SOCIAL E COZINHA DO CRAS
ENDEREÇO:	AVENIDA GETULIO VARGAS
MUNICÍPIO:	SÃO MARTINHO/RS
CONTEÚDO:	PLANTA BAIXA, E FACHADA
DESCRIÇÃO:	REFORMA SALA LILÁS , LAVABO, SALA ASSISTENCIA SOCIAL E COZINHA DO CRAS

PROPRIETÁRIO:

JEANCARLO HUNHOFF
PREFEITO MUNICIPAL

RESPONSÁVEL TÉCNICO:

MARCOS LUIS BAMBERG
ENGENHEIRO CIVIL - CREA/RS 249.176

REVISÃO:	-
DESENHO:	MARCOS
ESCALA:	1:100
DATA:	MARÇO/2025
PRANCHA:	01/01