


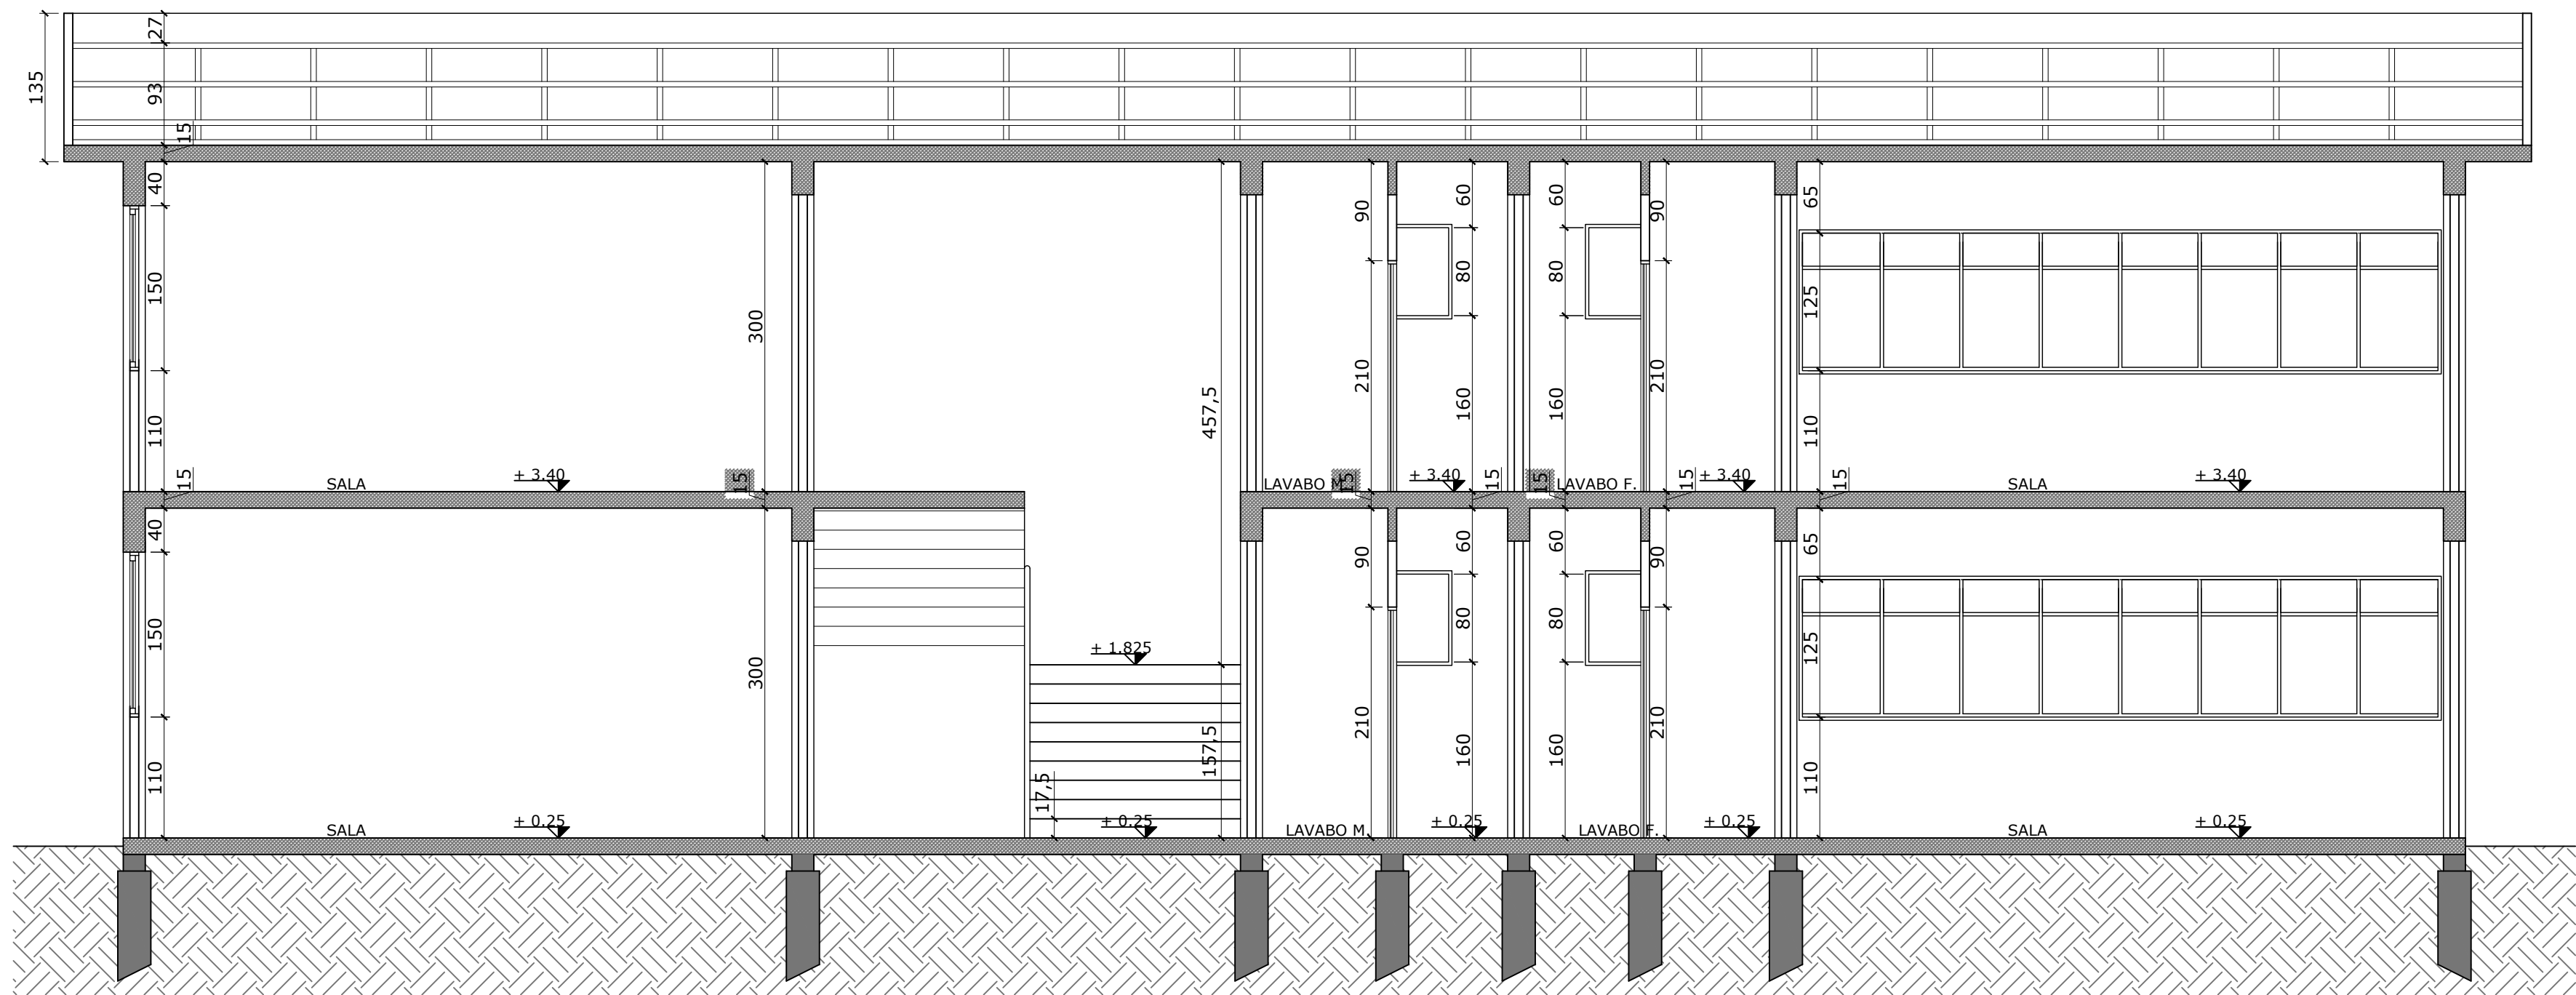
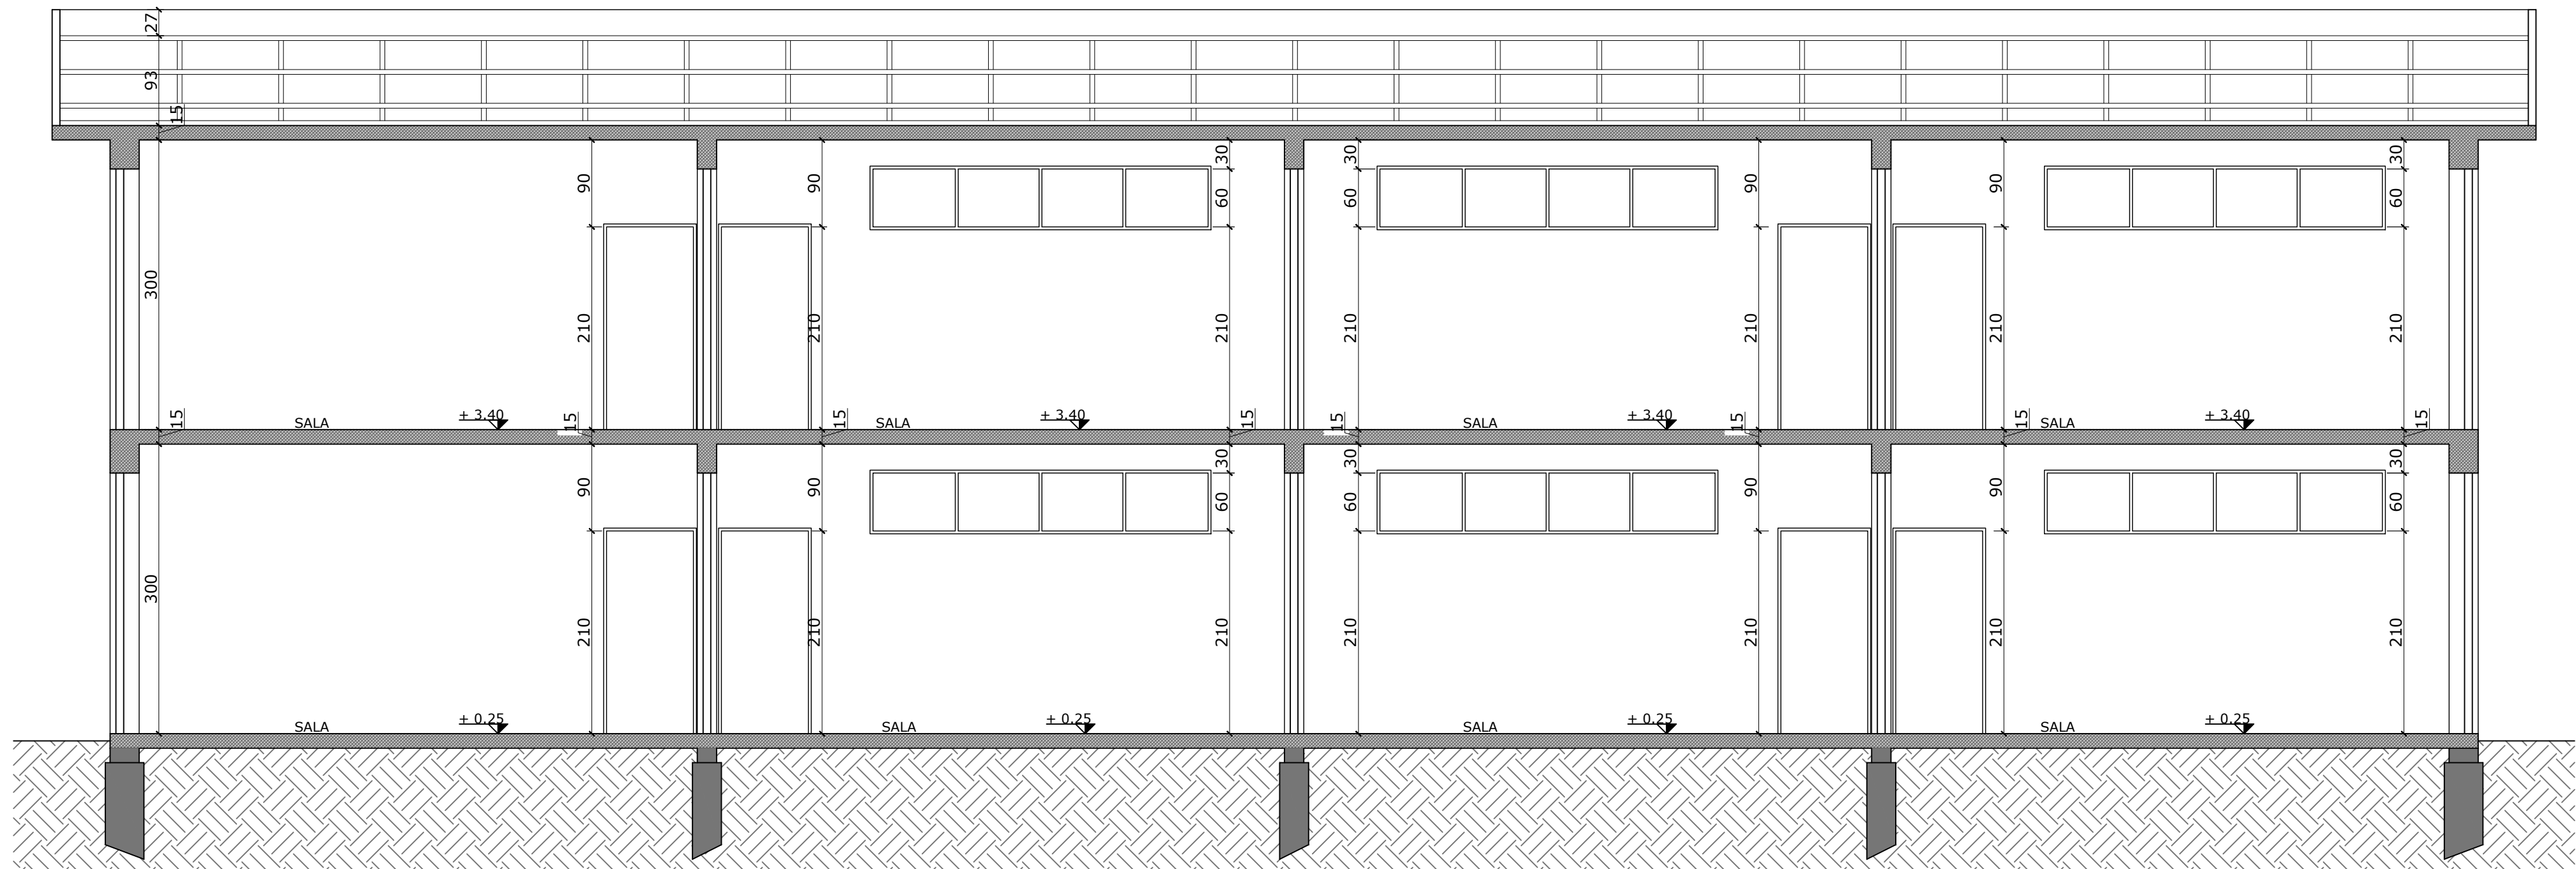


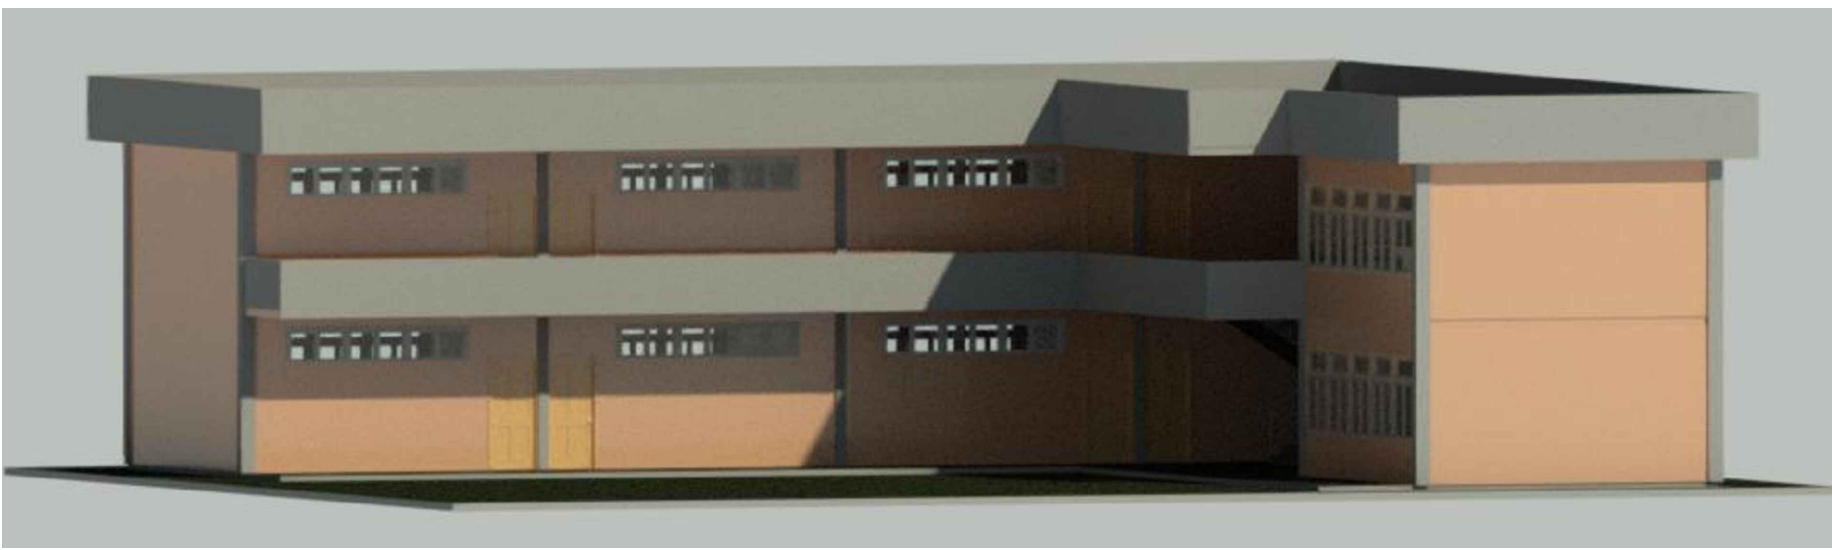

CORTE "A-A"
Escala: 1/50

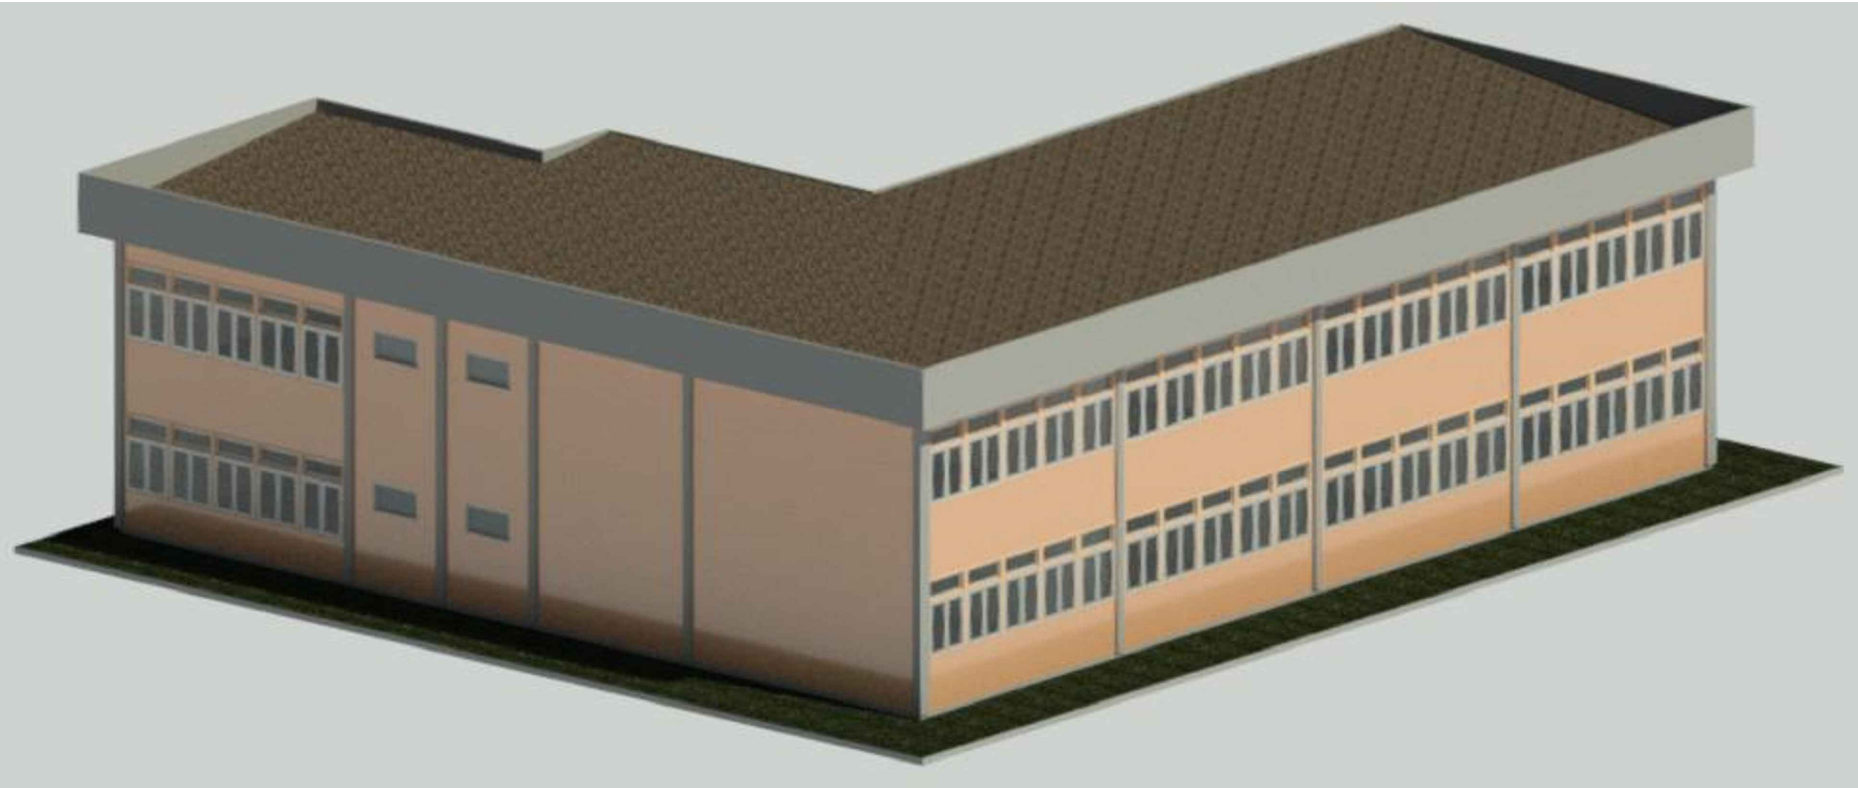

CORTE "B-B"
Escala: 1/50

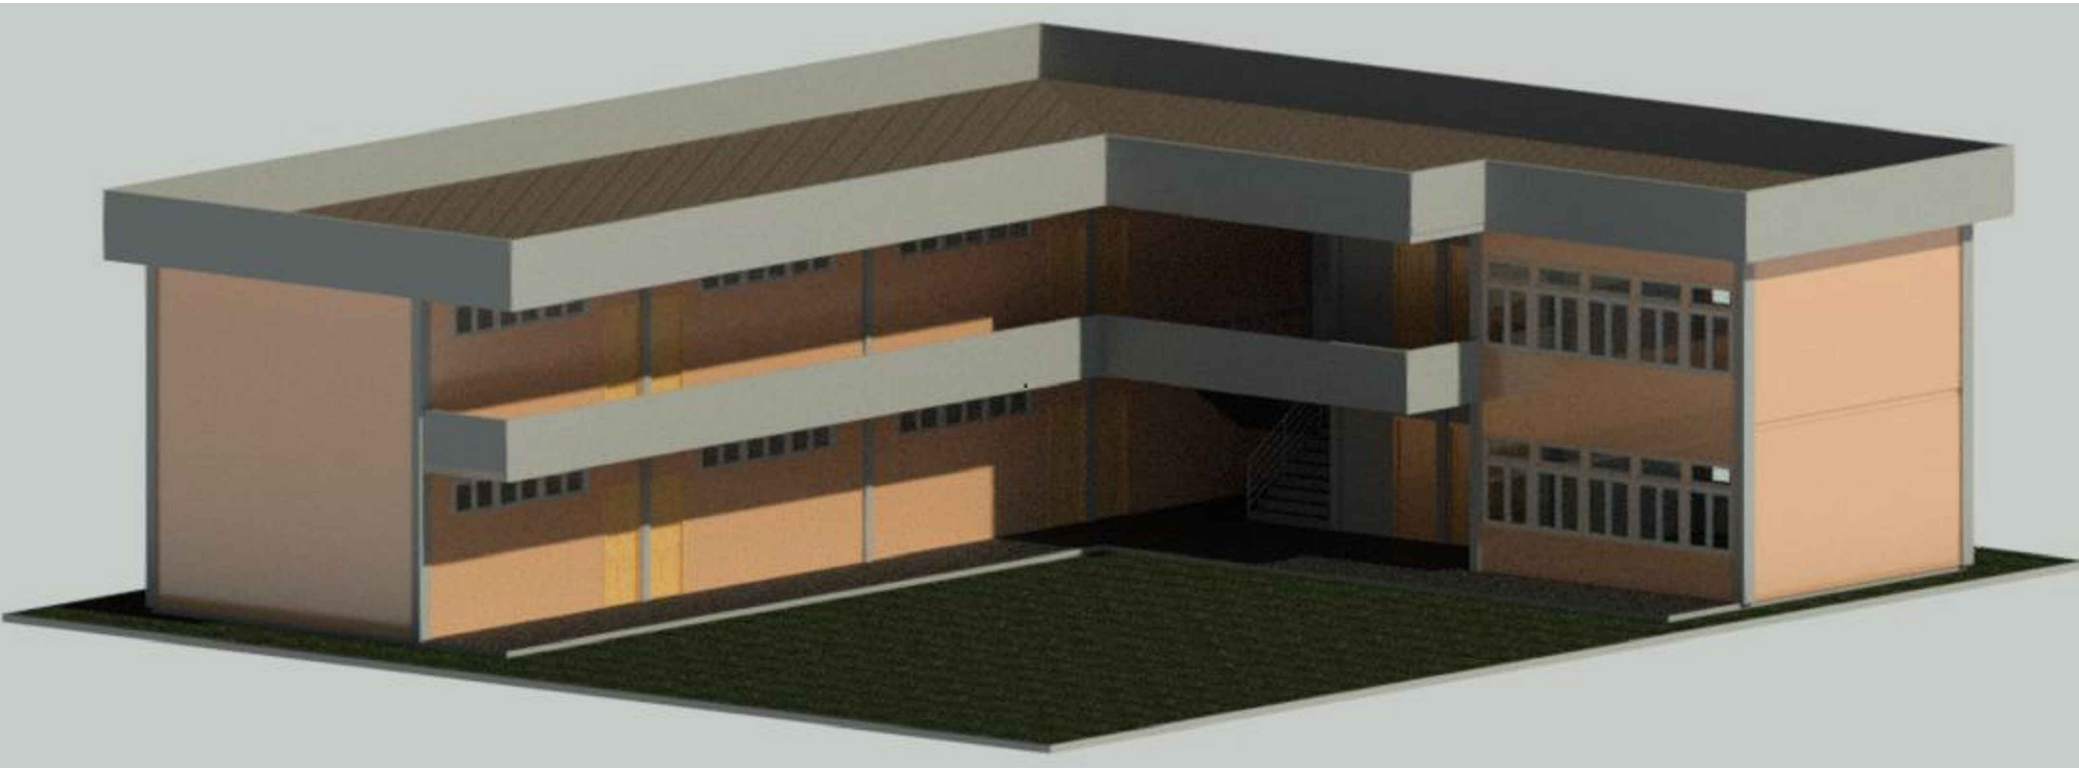

FACHADAS
Escala: 1/50



FACHADAS
Escala: 1/50

 Estado de São Paulo MUNICÍPIO DE SÃO MARTINHO CPF nº 13.505.001-08		QUADRO DE ÁREAS TÉRREO= 225,12m² COBERTURA= 293,30m² TOTAL= 518,42m²	
PROJETO: AMPLIAÇÃO CRECHE TIA MERCEDES ENDEREÇO: AVENIDA PEDRO DUTRA MUNICÍPIO: SÃO MARTINHOS CONTEÚDO: CORTES E FACHADAS DESCRIÇÃO: PRÉDIO EDUCACIONAL COM PLACAS DE CONCRETO			
PROPRIETÁRIO: JEANCARLO HUNHOFF PREFEITO MUNICIPAL	RESPONSÁVEL TÉCNICO: MARCOS LUIS BAMBERG ENGENHEIRO CIVIL - CREARS 245.175 MAR/2025	REVISÃO: - DESENHO: MARCOS ESCALA: 1:50 DATA: OUTU/2025	04/04