



VISTA GERAL  
1:500

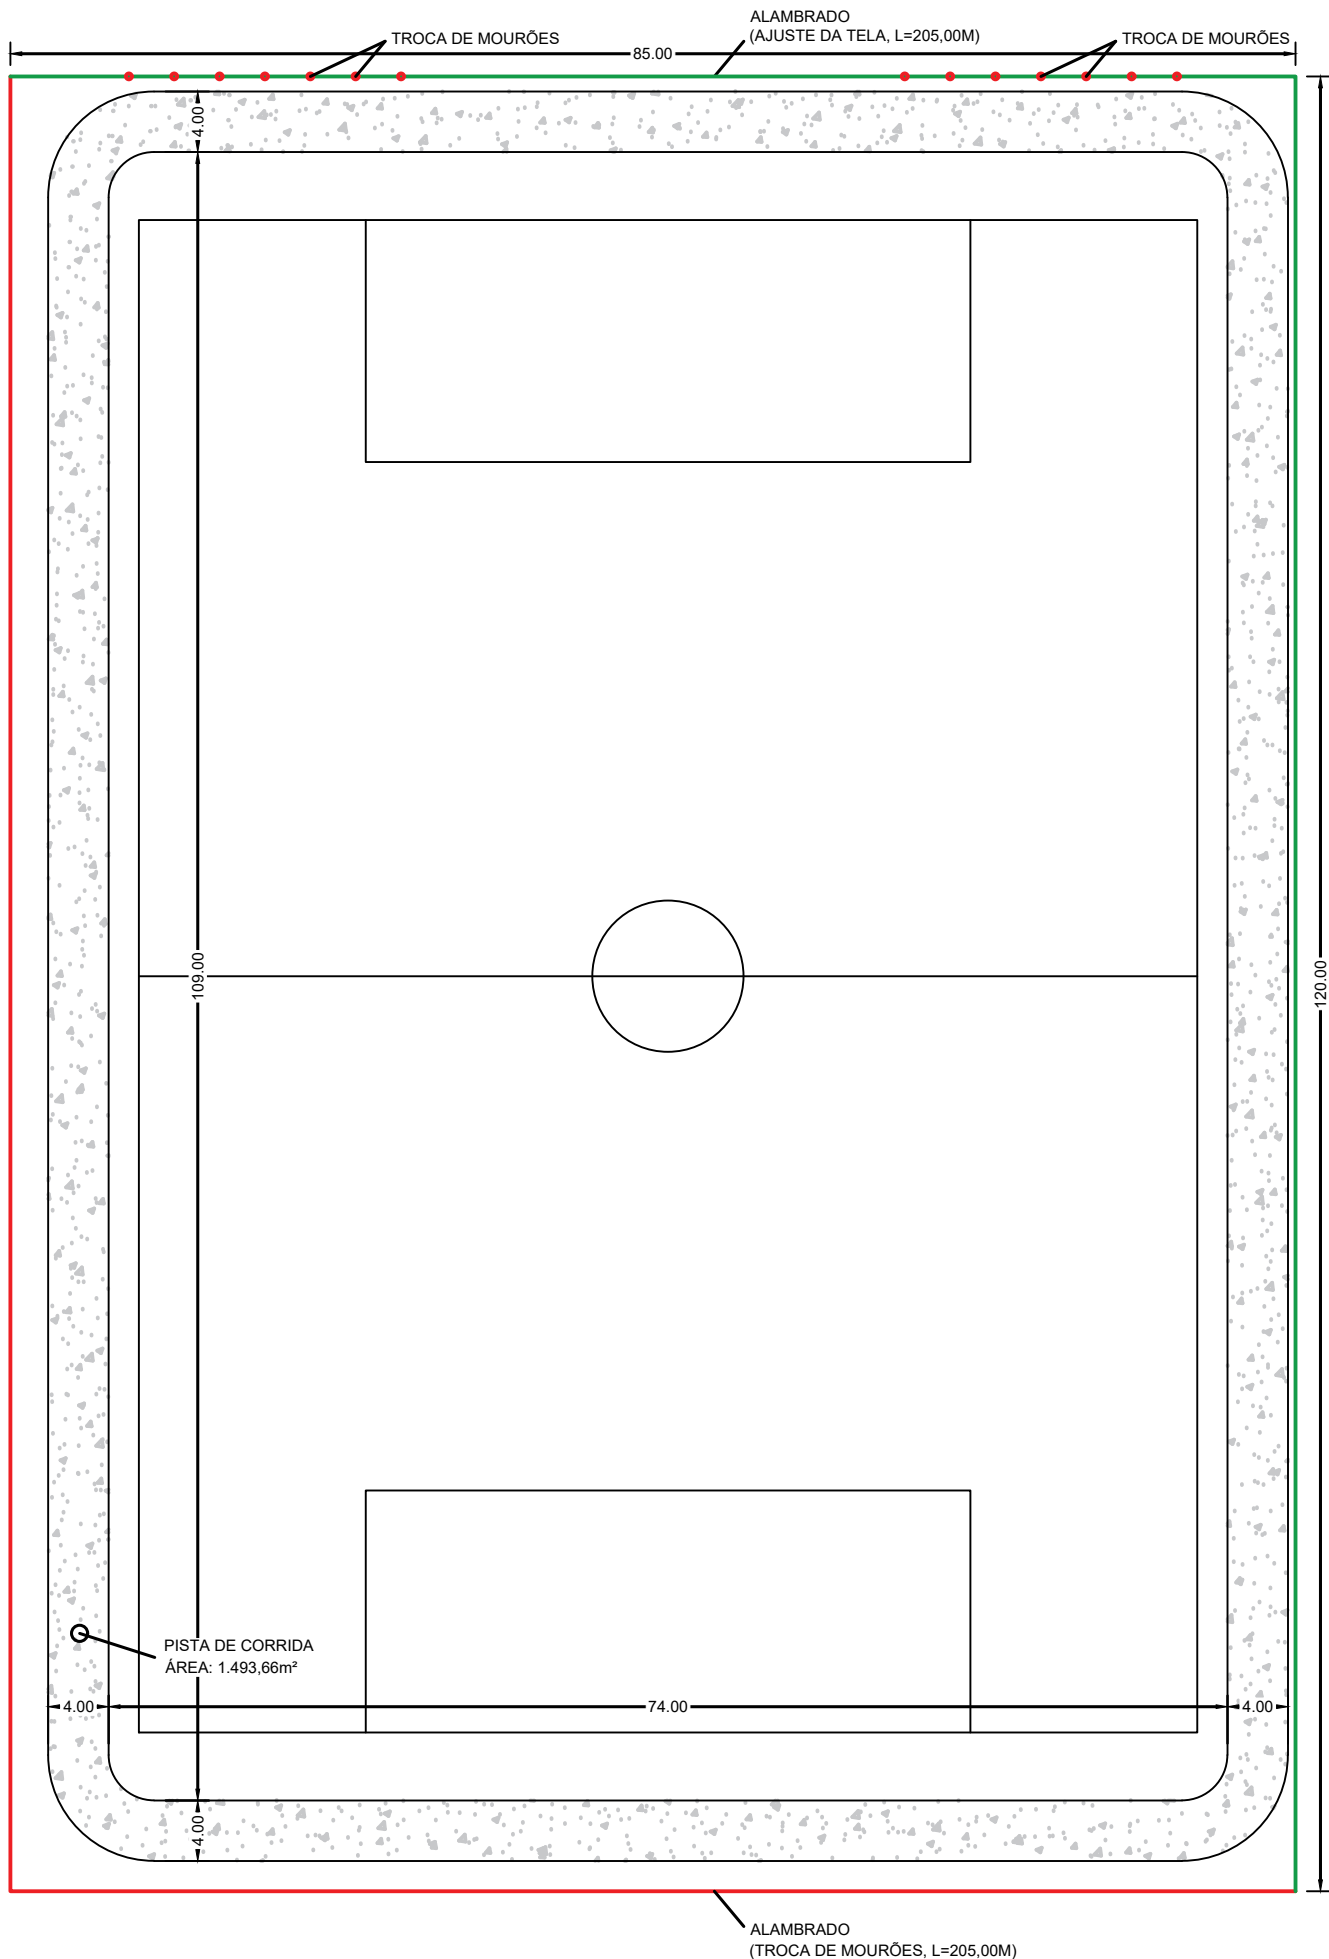

DETALHE ALAMBRADO  
1:50

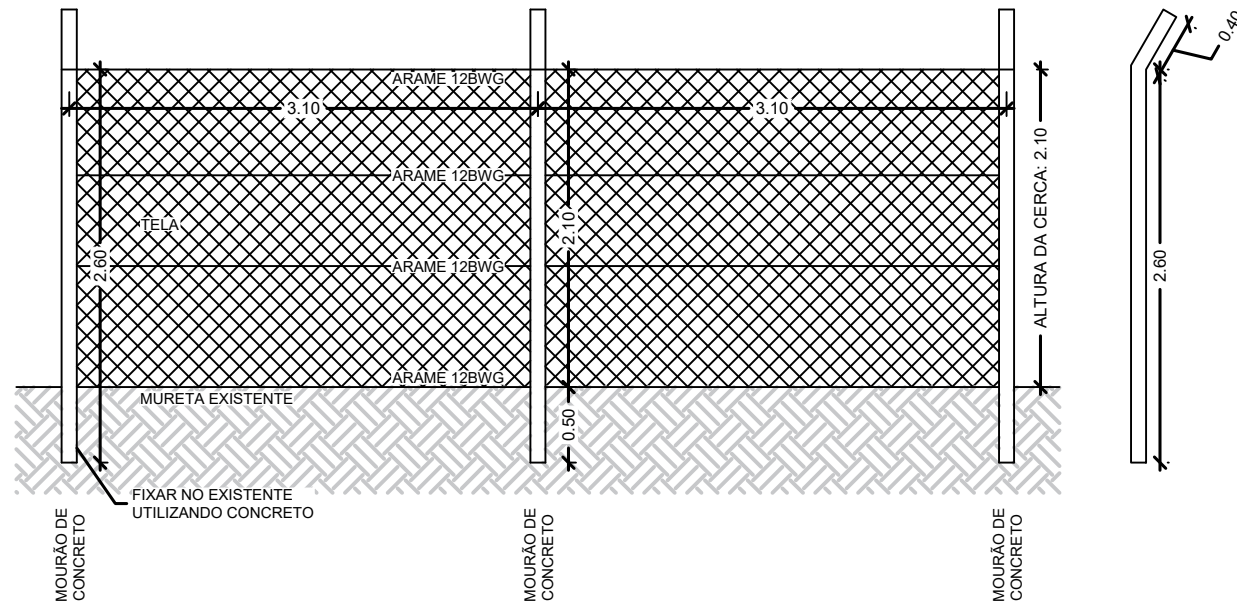

- OBSERVAÇÕES:
- DEMOLIR/REMOVER A TELA E OS MOURÕES, CONFORME INDICADO EM PLANTA;
  - SUBSTITUIR OS MOURÕES;
  - REPOSICIONAR E ESTICAR A TELA E OS ARAMES;
  - CASO SEJAM ENCONTRADAS DIFICULDADES A FISCALIZAÇÃO DEVE SER INFORMADA.

|  |  |   |             |
|--|--|---|-------------|
| PREF. M. SÃO MARTINHO-RS<br>APROVADO<br>02.09.25<br>Fiscal<br>Mat. 056           |  | PROJETO: REFORMA CAMPO MUNICIPAL<br>ENDEREÇO: RUA OSVALDO GRAEFF<br>MUNICÍPIO: SÃO MARTINHO-RS<br>CONTEÚDO: VISTA GERAL, DETALHE ALAMBRADO<br>DESCRIÇÃO: DETALHAMENTO ALAMBRADO E PISTA |             |
| PROPRIETÁRIO:<br>JEAN CARLO HUNHOFF<br>PREFEITO MUNICIPAL<br>CPF: 991.891.508-18 | RESPONSÁVEL TÉCNICO:<br>MARCOS LUIS BAMBERG<br>ENGENHEIRO CIVIL - CREA/RN 249.176-1<br>CPF: 991.891.508-18 | REVISÃO: -<br>DESENHO: MARCOS<br>ESCALA: INDICADA<br>DATA: AGOSTO/2025  | PRANCHA: 03 |