
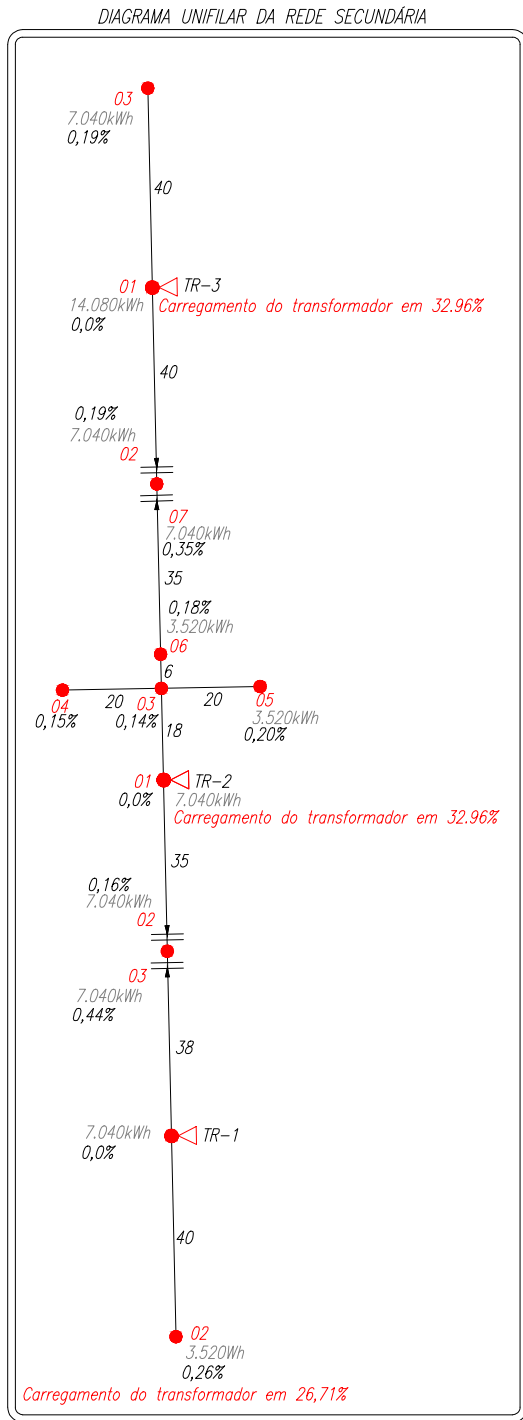


SITUAÇÃO ATUAL

AREA INDUSTRIAL III

Edemar Inácio Weigel

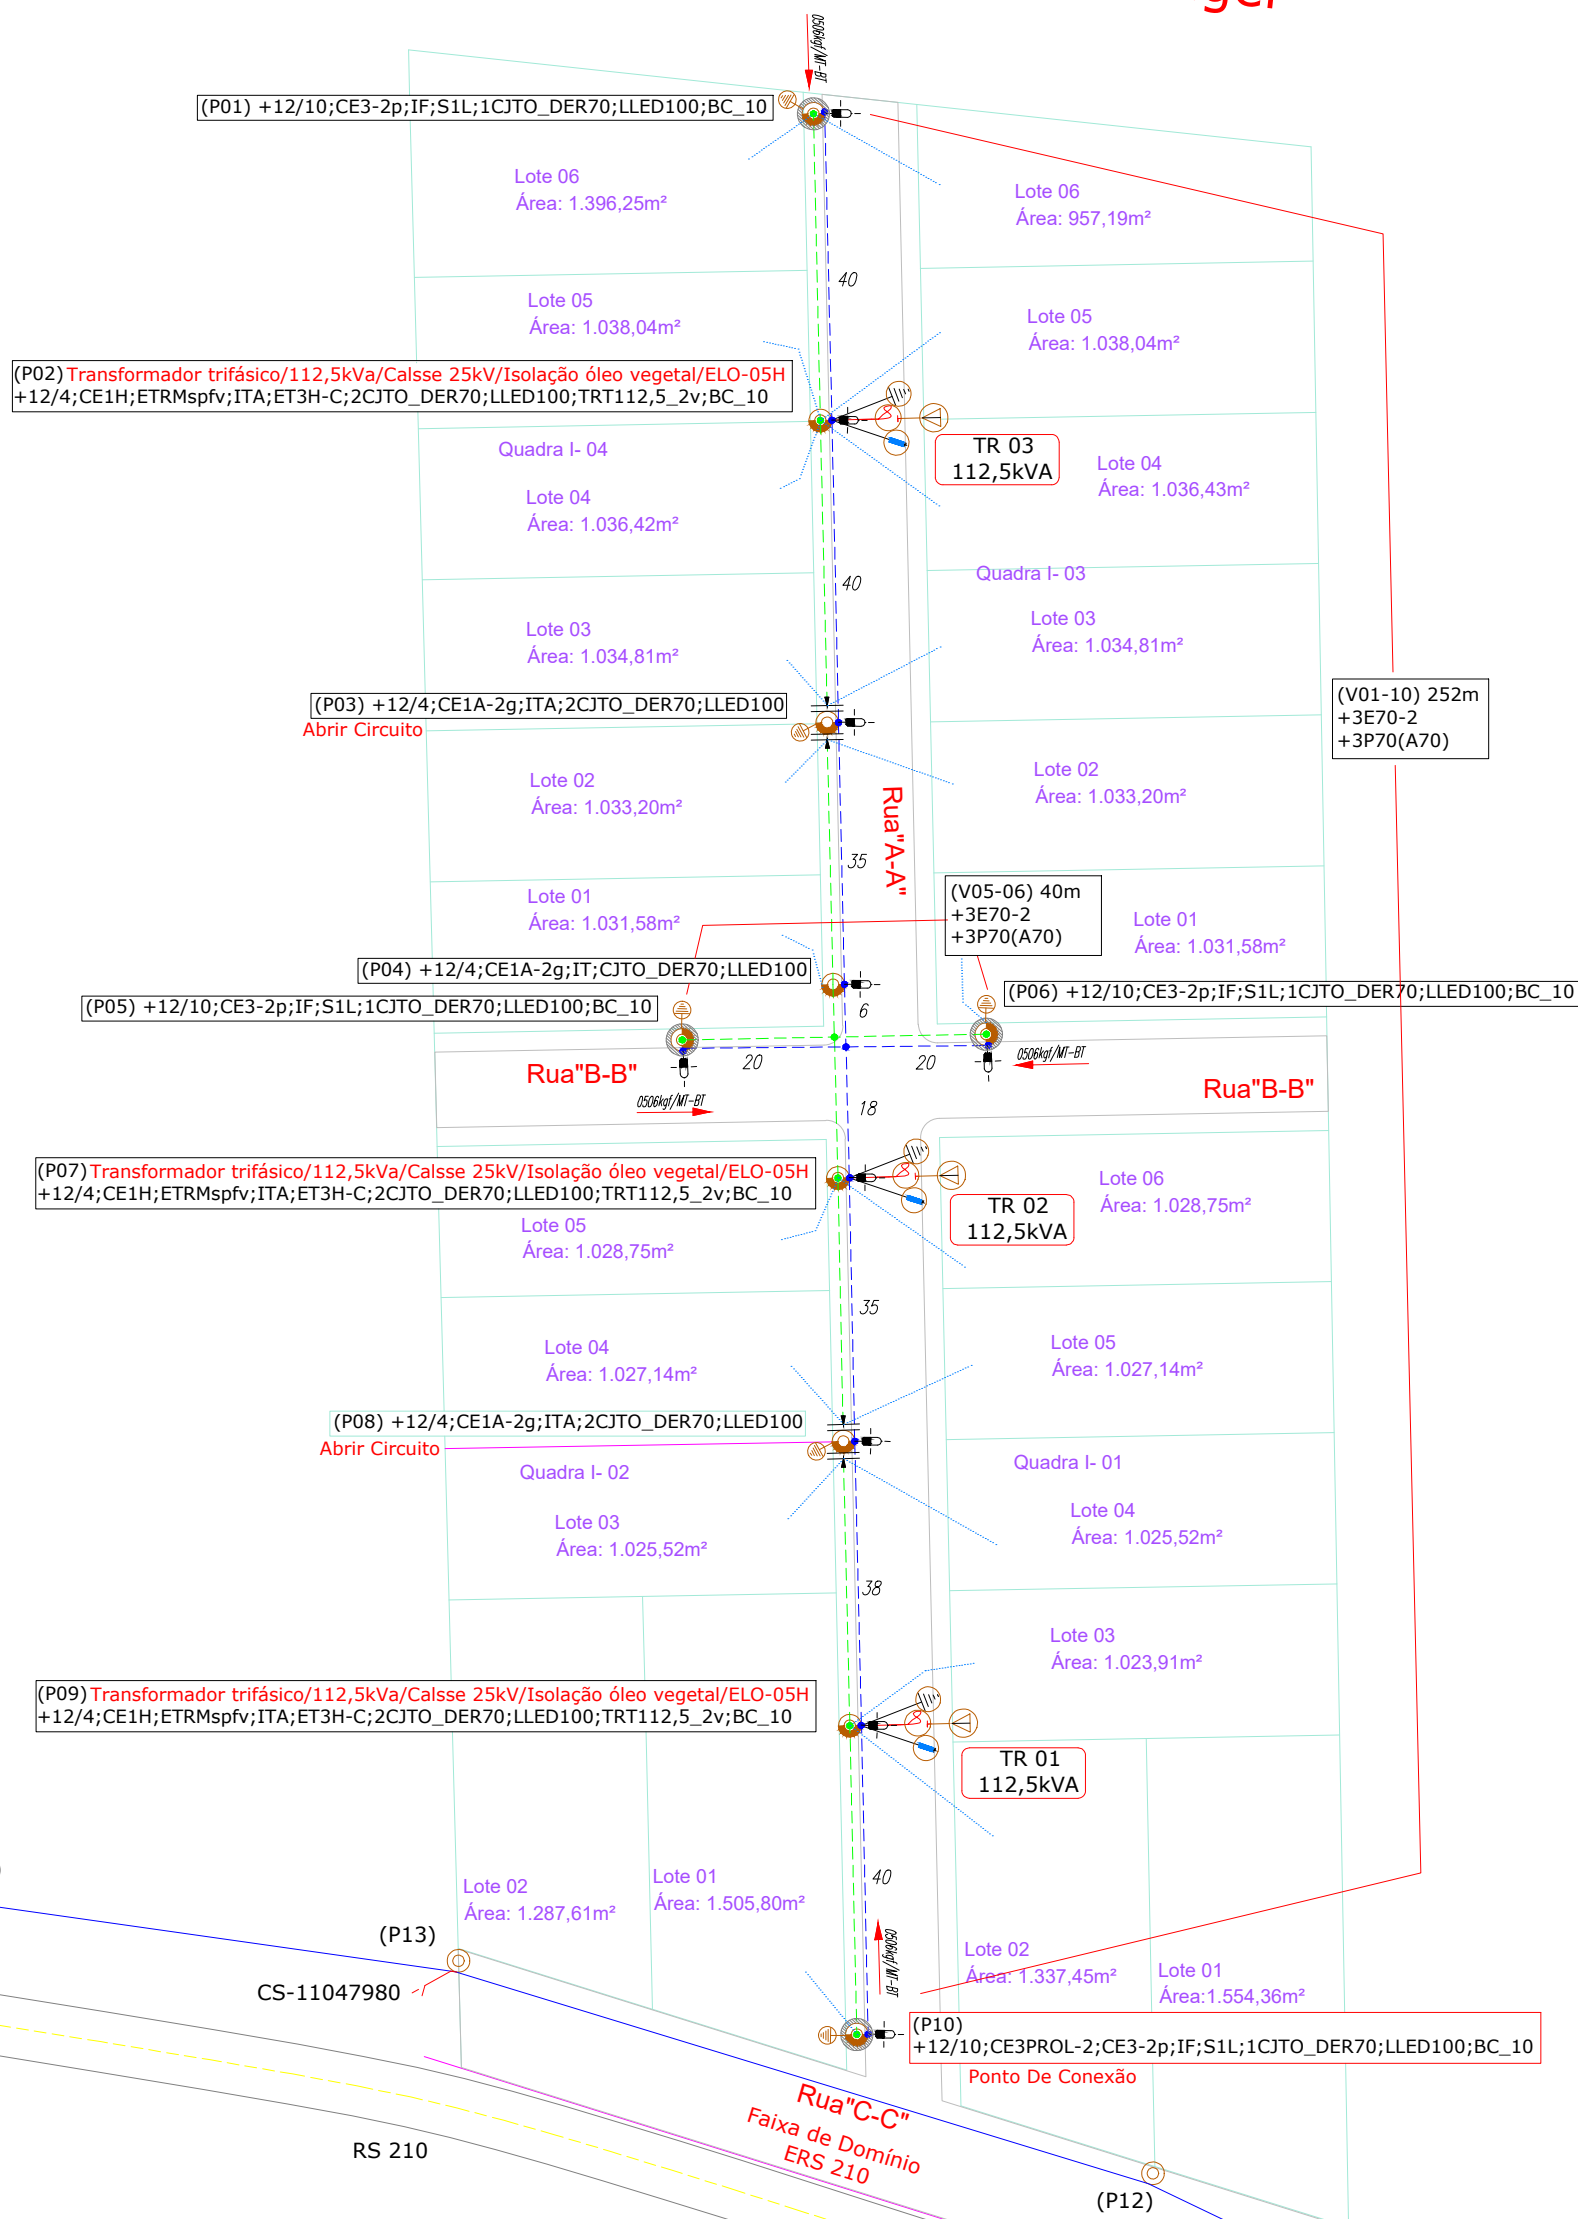

RS 210
KM 63

Sistema De Projeção

☒ UTM	☐ TM	☐ Geográfico
Datum		
☒ WGS 84	☐ SAD 69	Fuso
☐ 21s	☒ 22s	


☐ Possui Licenciamento Ambiental
☒ Não Possui Necessidade de Licenciamento Ambiental

POSTE	COORDENADA X	COORDENADA Y	SOLO	ACESSO	Linha Viva
01	205988.200	6933372.926	A	Rua	Sim
02	205989.117	6933332.350	A	Rua	Sim
03	205990.020	6933292.369	A	Rua	Sim
04	205990.803	6933257.714	A	Rua	Sim
05	205970.845	6933250.405	A	Rua	Sim
06	206011.073	6933251.159	A	Rua	Sim
07	205991.443	6933232.132	A	Rua	Sim
08	205992.168	6933197.271	A	Rua	Sim
09	205993.017	6933159.680	A	Rua	Sim
10	205993.940	6933118.815	A	Rua	Sim
11	206125.218	6933056.286	A	Rua	Sim
12	206033.119	6933100.457	A	Rua	Sim
13	205941.248	6933128.573	A	Rua	Sim
14	205870.215	6933138.651	A	Rua	Sim

Nota:

- * A apresentação desse projeto visa o atendimento de loteamento industrial do município de São Martinho.
- * Serão atendidos 21 lotes, sendo condinrada a potência de 3.520kwh por lote para fins de dimensionamento dos circuitos.
- * Os lotes 01 e 02 com frente para a Rua C-C nas quadras 01 e 02 serão atendidos no projeto de interligação a ser elaborado pela distribuidora de energia.

Posto Petrobrás

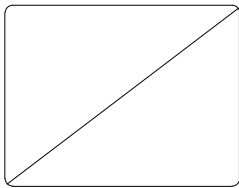

ENGENHARIA ELÉTRICA

Rua Emilio Frederico Buhr, 475, São Geraldo, Ijuí - RS | (55) 3024-0137

Razão Social: Município de São Martinho / RS		Ref.:Projeto 050/2026
Endereço: Distrito Industrial, RS 210, São Martinho / RS		Data: 07/07/2026
Assunto: Extensão de rede de média e baixa tensão para atendimento de loteamento industrial		ART Nº: Escala: 1:1.000
Resp. Técnico Projeto: Eng°. Antônio Rodrigo Juswiaki dos Santos CREA:RS.134651		Folha: A2
Solicitante: Município de São Martinho CNPJ: 87.613.097/0001-96		Prancha 01 de 02
		Desenhista: Jonatan M.