


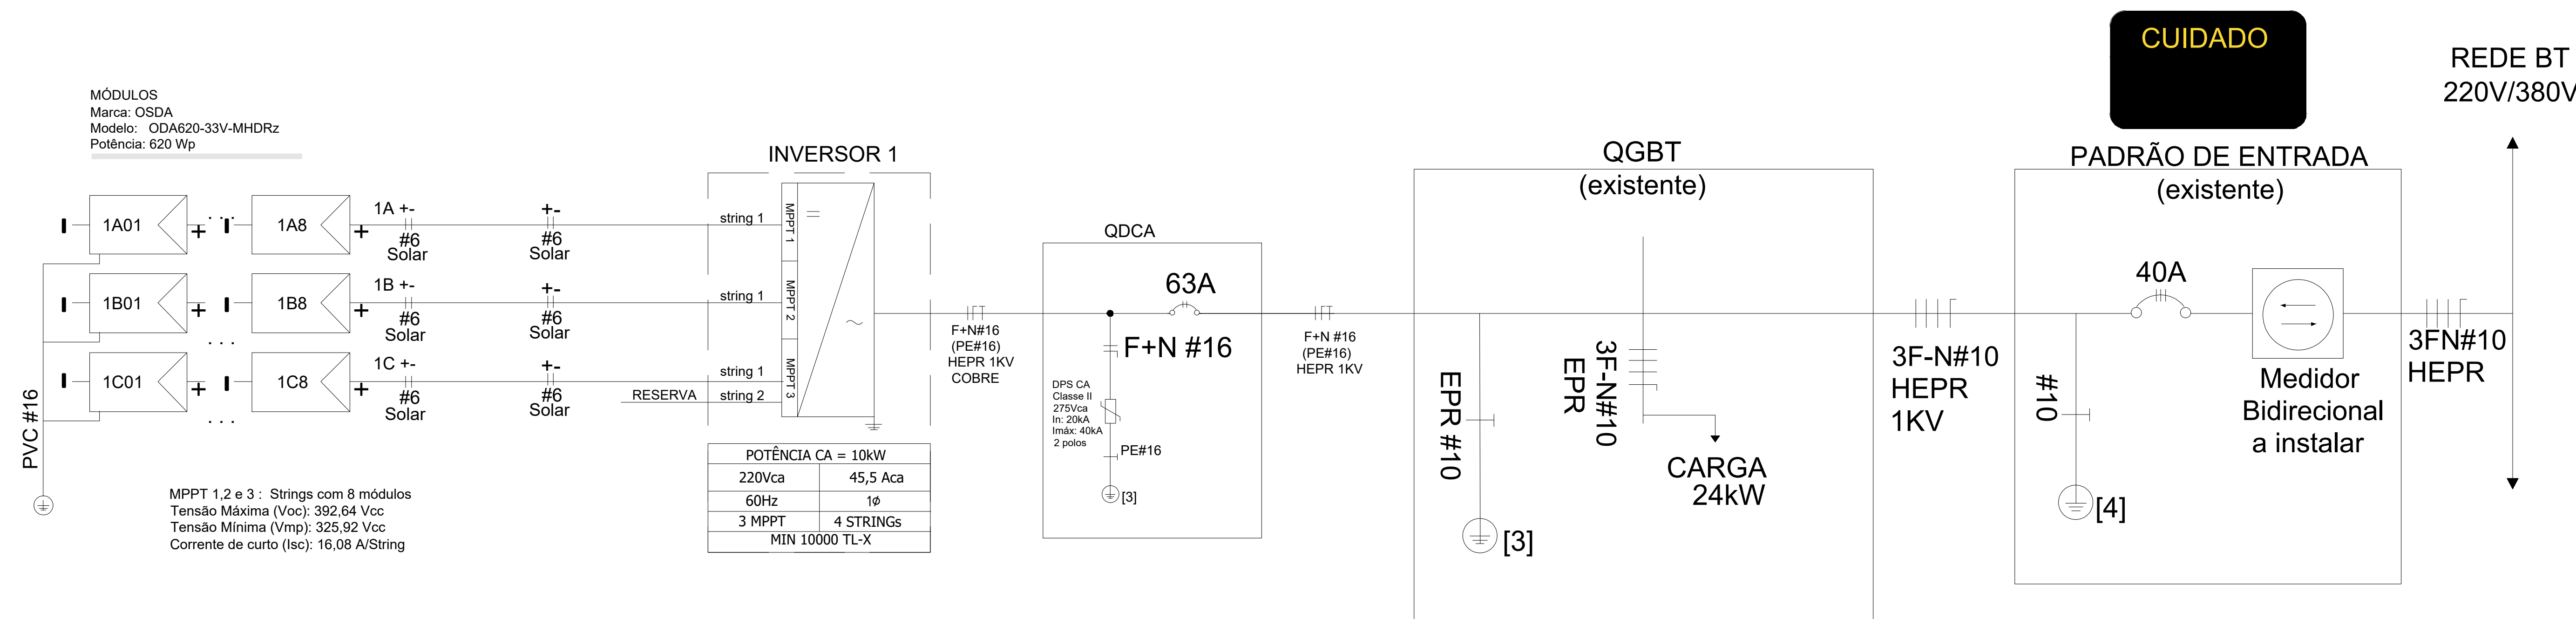


RESUMO DO SISTEMA

Potência de Módulos: 14,88 kWp
Nº total de Módulos: 24
Potência de Inversores: 10kW
Nº total de Inversores: 1

LEGENDA STRINGS


Inversor
String
4A18
Módulo

DIAGRAMA UNIFILAR SEM ESCALA

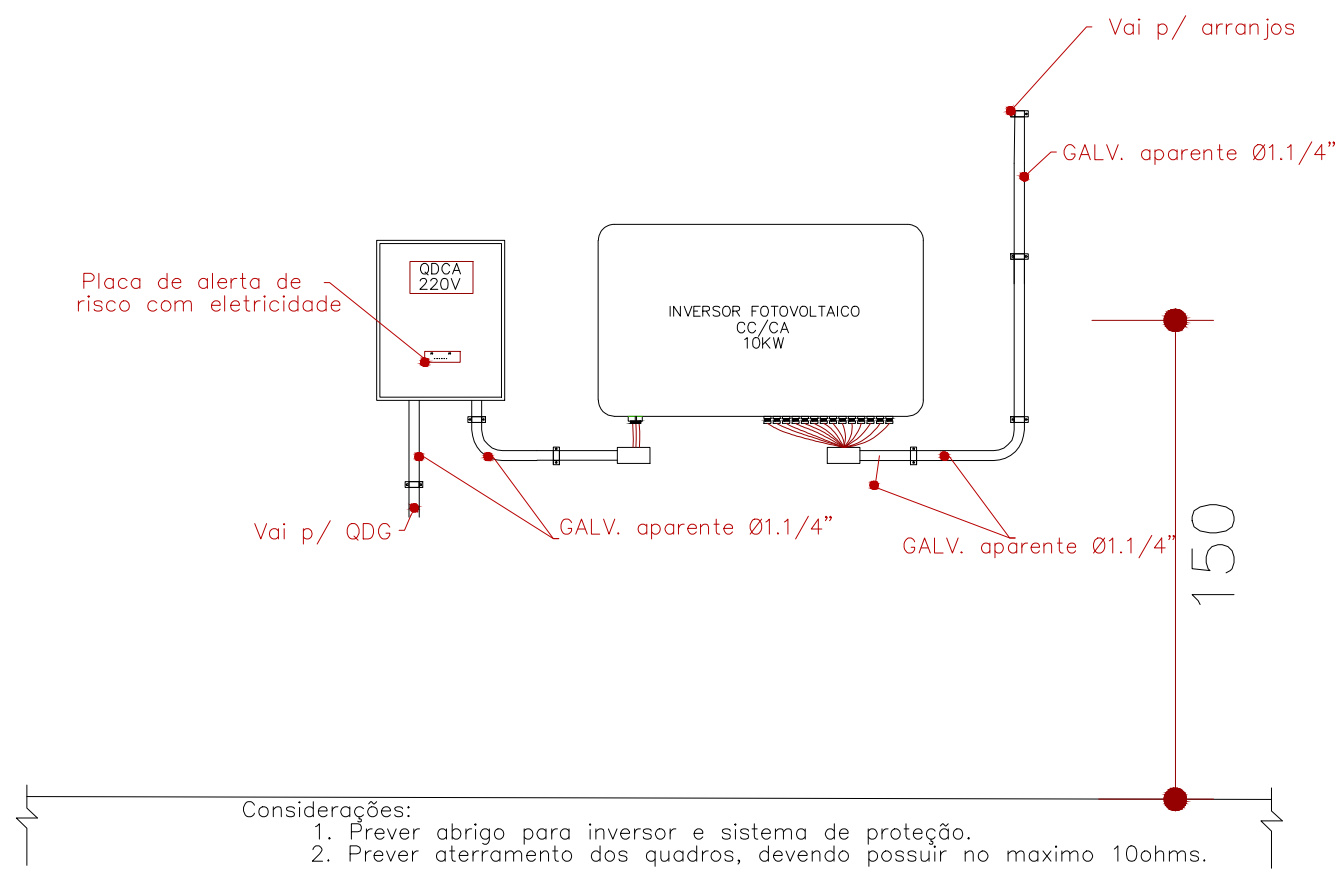

LAYOUT DE INSTALAÇÃO DE INVERSOR E PROTEÇÕES

SEM ESCALA

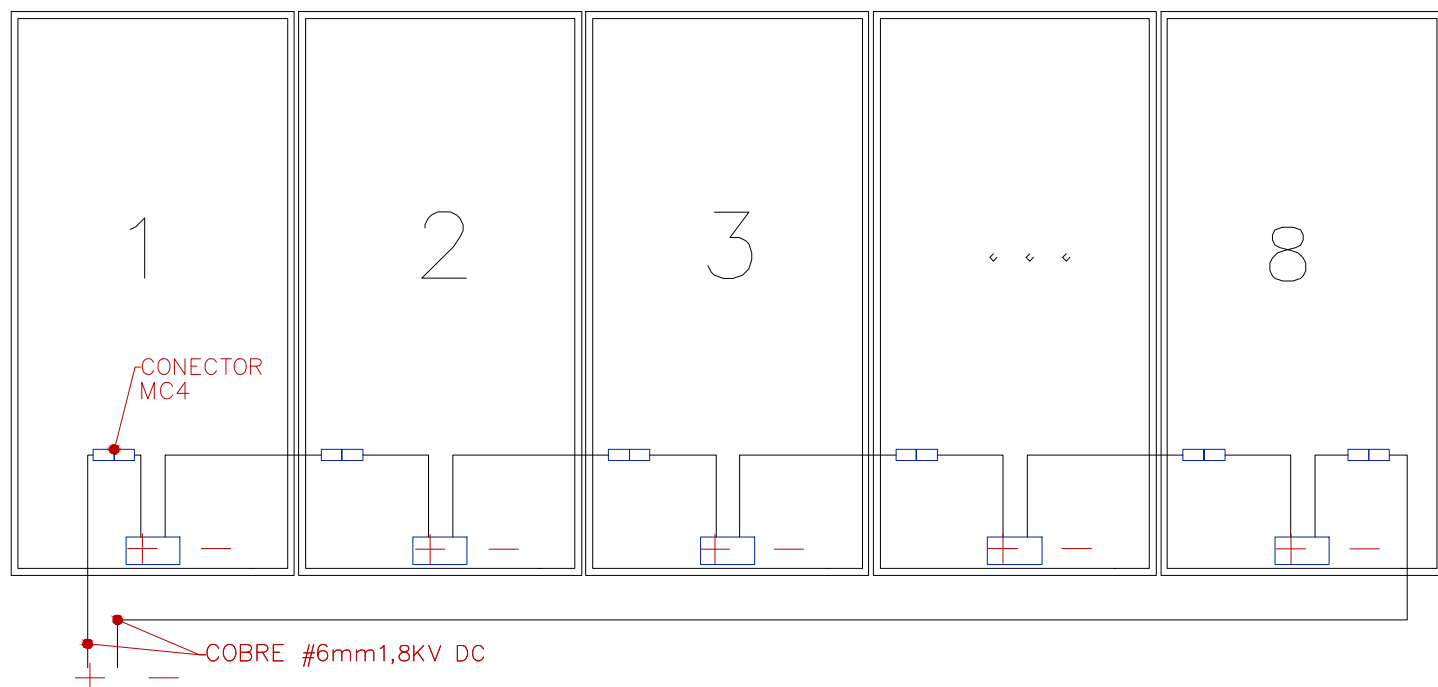

LAYOUT DE INSTALAÇÃO DE MÓDULOS FOTOVOLTAICOS SEM ESCALA



Rua Rodolfo Cremm, 4328
Maringá-PR
Telefone/Fax (44) 3020-1251
www.btsenergia.com.br
engenharia@btsenergia.com.br

PROJETO ELÉTRICO FOTOVOLTAICO

OBRA	UNIDADE BASICA DE SAUDE	DATA	06 2026
ENDEREÇO	AV. GETULIO VARGAS, ESQUINA OSVALDO DE SOUZA	ESCALA	INDICADA EM PRANCHA
CONTEUDO DA PRANCHA:	DIAGRAMAS UNIFILARES LAYOUT E DETALHES	VERSÃO DO ARQUIVO	R01
RESPONSÁVEL TÉCNICO:	ENGENHEIRO ELETRICISTA SIDNEI DA SILVA GUERRA CREA-MG 18528-0/D RNP: 1413772994	FOLHA	A1
PROPRIETÁRIO	MUNICIPIO DE SÃO MARTINHO CNPJ: 87.613.097/0001-96	DESENHO	SIDNEI GUERRA
		NÚMERO DE PRANCHA	PRANCHA