


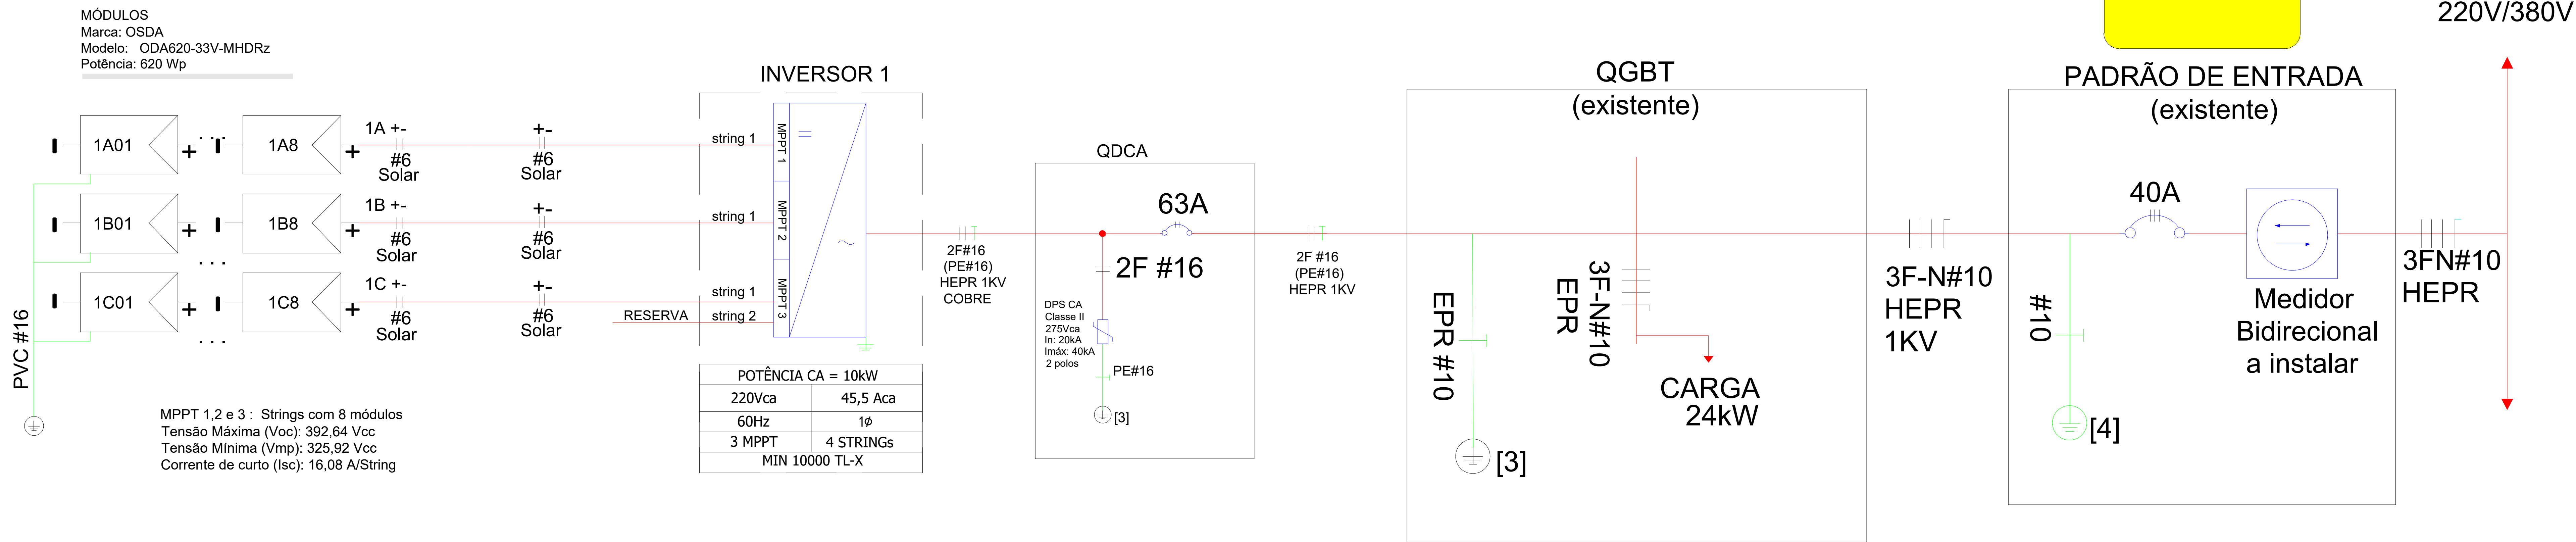

RESUMO DO SISTEMA

Potência de Módulos: 14,88 kWp
Nº total de Módulos: 24
Potência de Inversores: 10kW
Nº total de Inversores: 1

LEGENDA STRINGS



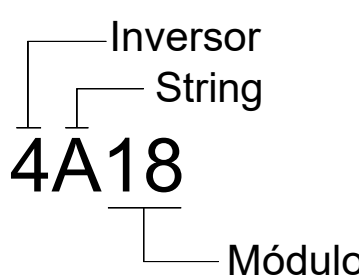


DIAGRAMA UNIFILAR SEM ESCALA

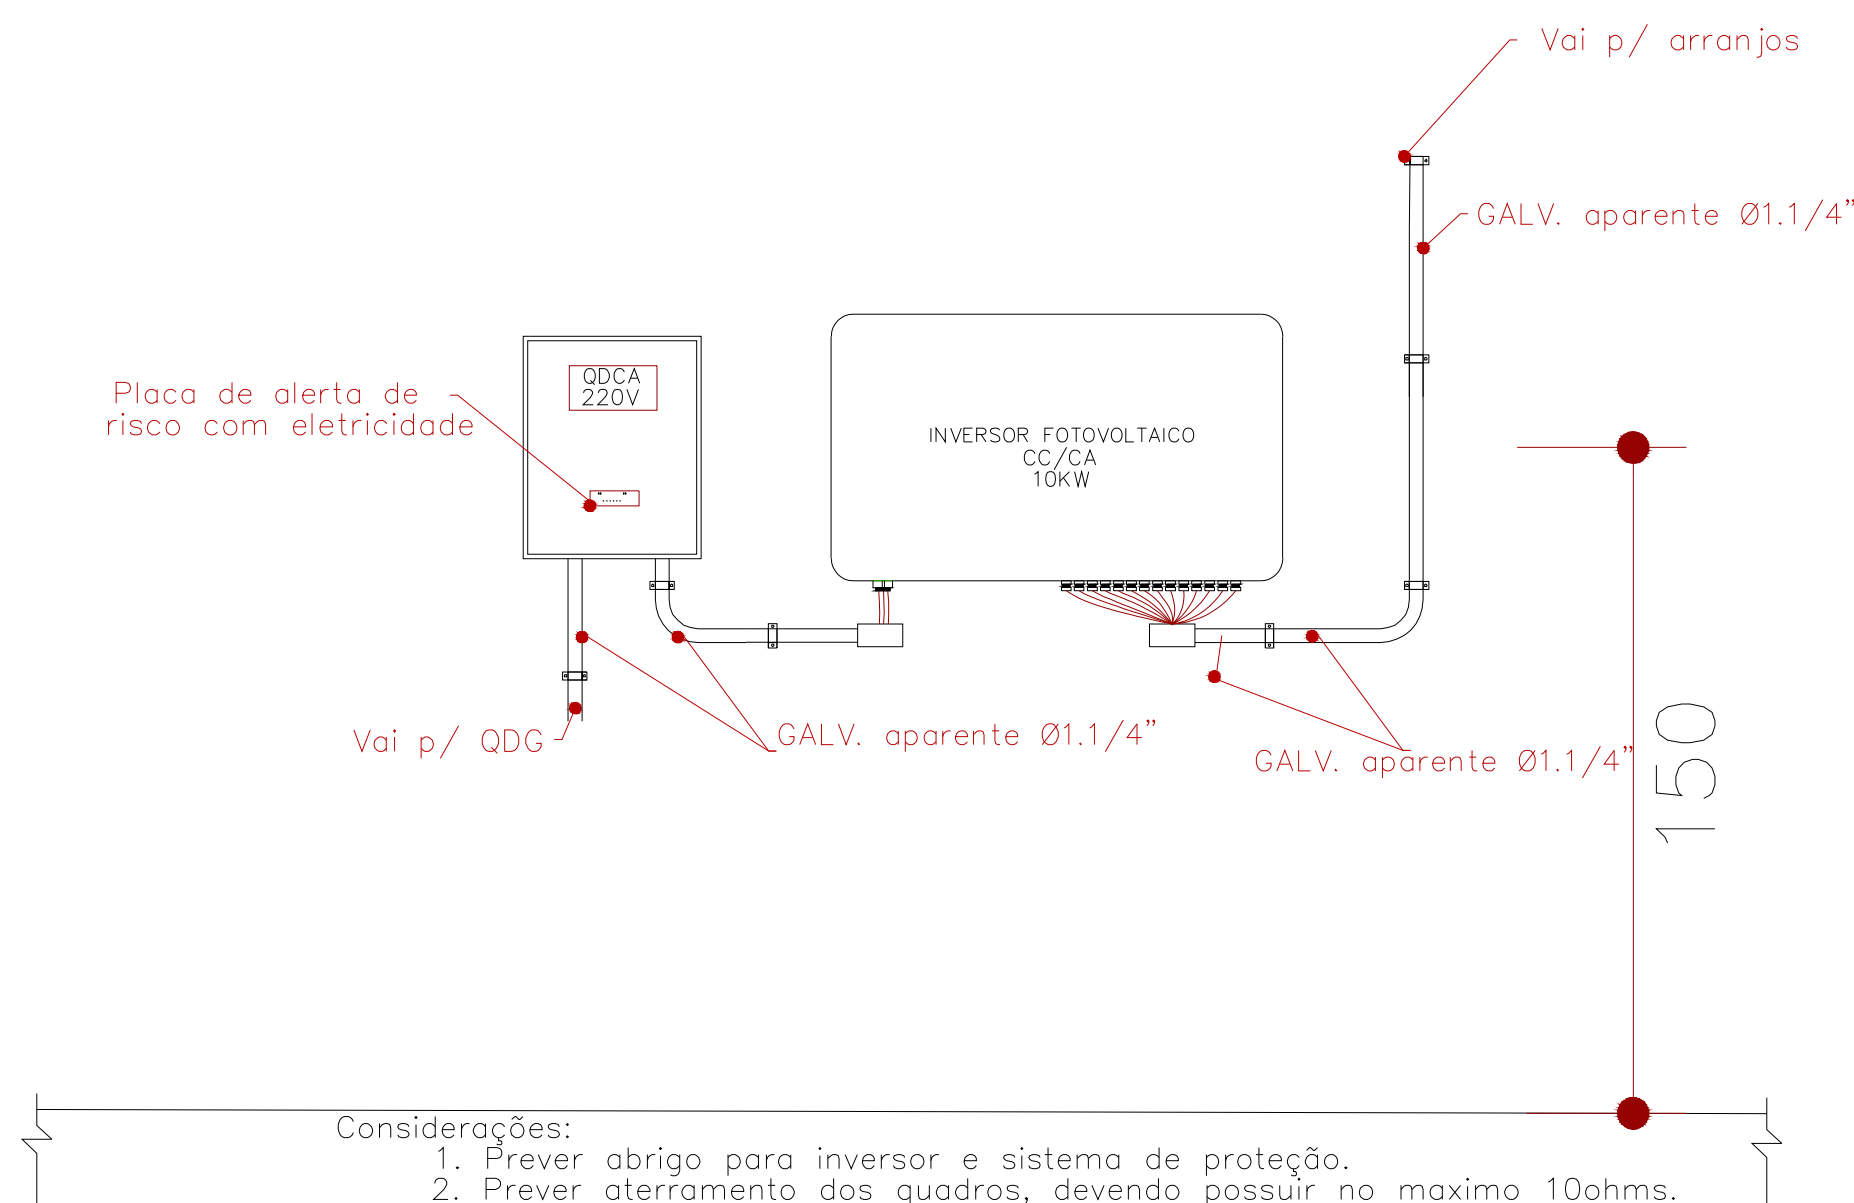

LAYOUT DE INSTALAÇÃO DE INVERSOR E PROTEÇÕES

SEM ESCALA

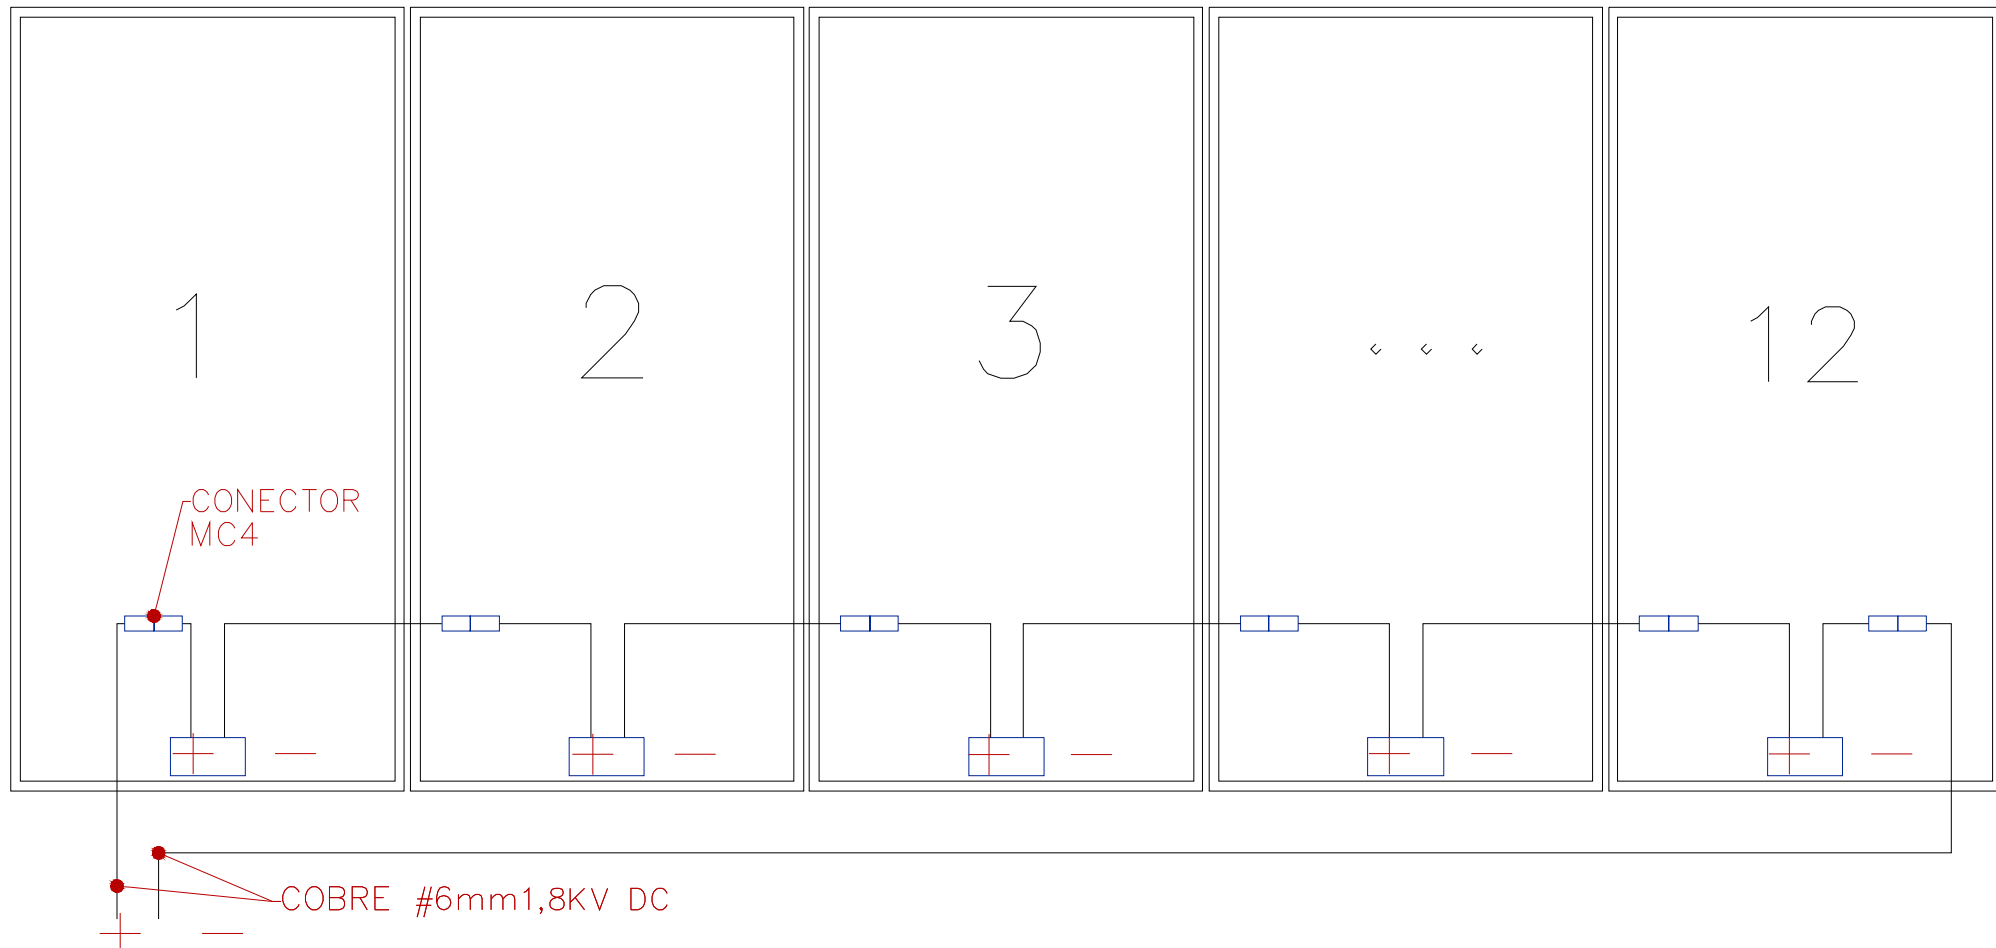

LAYOUT DE INSTALAÇÃO DE MÓDULOS FOTOVOLTAICOS SEM ESCALA



Rua Rodolfo Cremm, 4328
Maringá-PR
Telefone/Fax: (44) 3020-1251
www.btsenergia.com.br
engenharia@btsenergia.com.br

PROJETO ELÉTRICO FOTOVOLTAICO

OBRA: UNIDADE BASICA DE SAUDE	DATA: 06 2026
ENDEREÇO: AV. GETULIO VARGAS, ESQUINA OSVALDO DE SOUZA	ESCALA: INDICADA EM PRANCHA
CONTEUDO DA PRANCHA: DIAGRAMAS UNIFILARES LAYOUT E DETALHES	VERSÃO DO ARQUIVO: R01
RESPONSÁVEL TÉCNICO: ENGENHEIRO ELETRICISTA SIDNEI DA SILVA GUERRA CREA-MG 18526-0/D RNP: 1413772994	FOLHA: A1 DESENHO: SIDNEI GUERRA
PROPRIETÁRIO: MUNICÍPIO DE SÃO MARTINHO CNPJ: 87.613.097/0001-96	NÚMERO DE PRANCHA: PRANCHA

01/02