

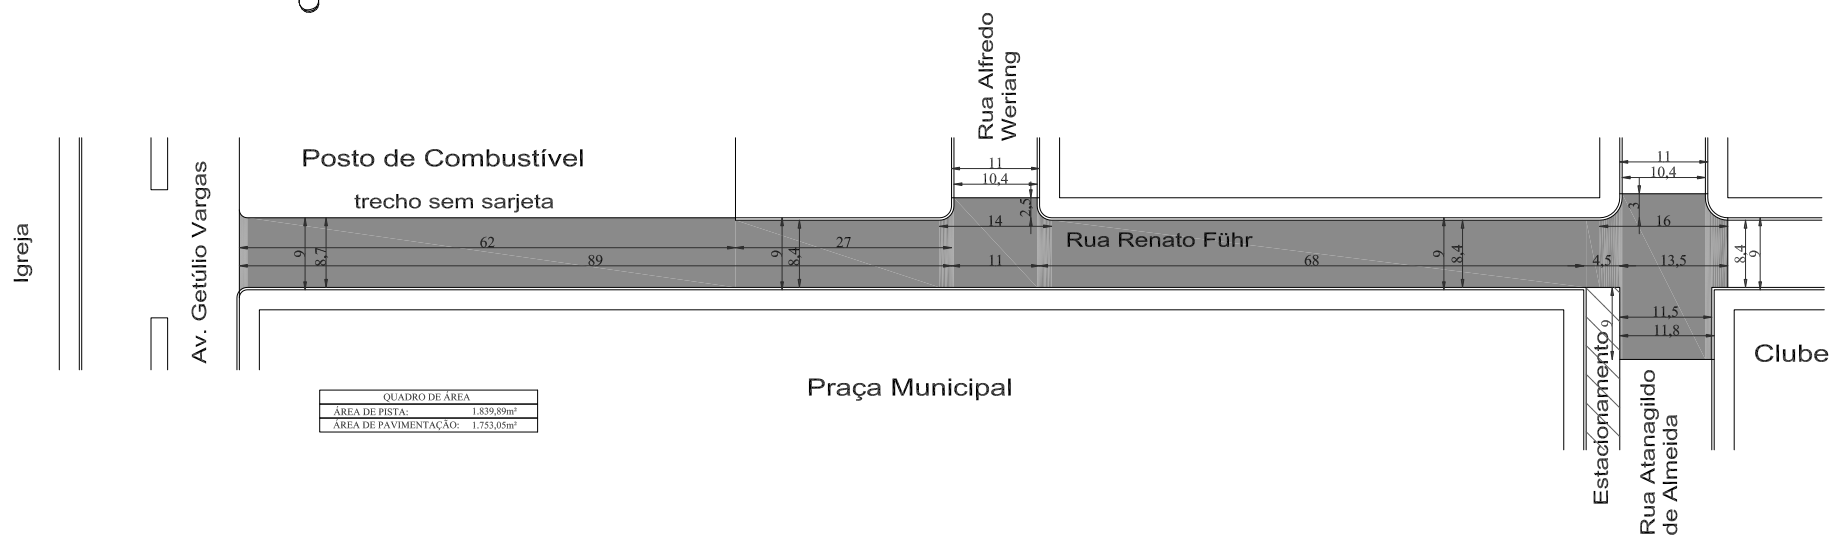


Rua Renato Führ

Planta Baixa

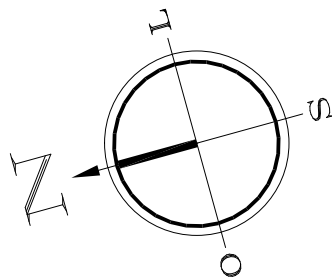

QUADRO DE ÁREA	
ÁREA DE PISTA:	1.839,89m ²
ÁREA DE PAVIMENTAÇÃO:	1.753,05m ²

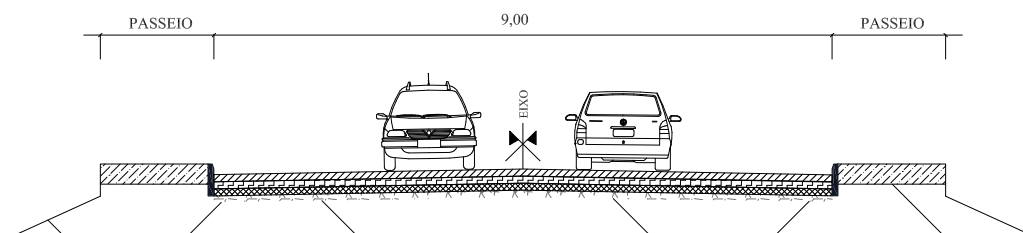

LEGENDA:

- REVESTIMENTO ASFÁLTICO FINAL (CBUQ) 3cm
- REPERFILAGEM (CBUQ) 2cm
- ASFÁLTO EXISTENTE
- CALÇAMENTO EXISTENTE
- SUB-LEITO EXISTENTE

OBJETO: Pavimentação Asfáltica Rua Renato Führ Rua Renato Führ entre Av. Getúlio Vargas e Rua Atanagildo de Almeida area: 1.753,05m ²	DATA: Março/2017
	AREA: 1.753,05m ²
WERNER LORENZ Engenheiro Civil - CREA 46873-D Av. Egídio Gregory, 444 - Fone 55 9623 4960 e 8113 1733 CEP 98.690-000 SÃO MARTINHO RS	DESCRIÇÃO: Planta Baixa
RESP. TÉCNICO: WERNER LORENZ - ENG. CIVIL CREA 46873 - D	PROPRIETÁRIO: MARINO KREWER PREFEITO MUNICIPAL