



Térreo
Formas
Concreto: C25, em geral
Escala: 1:50

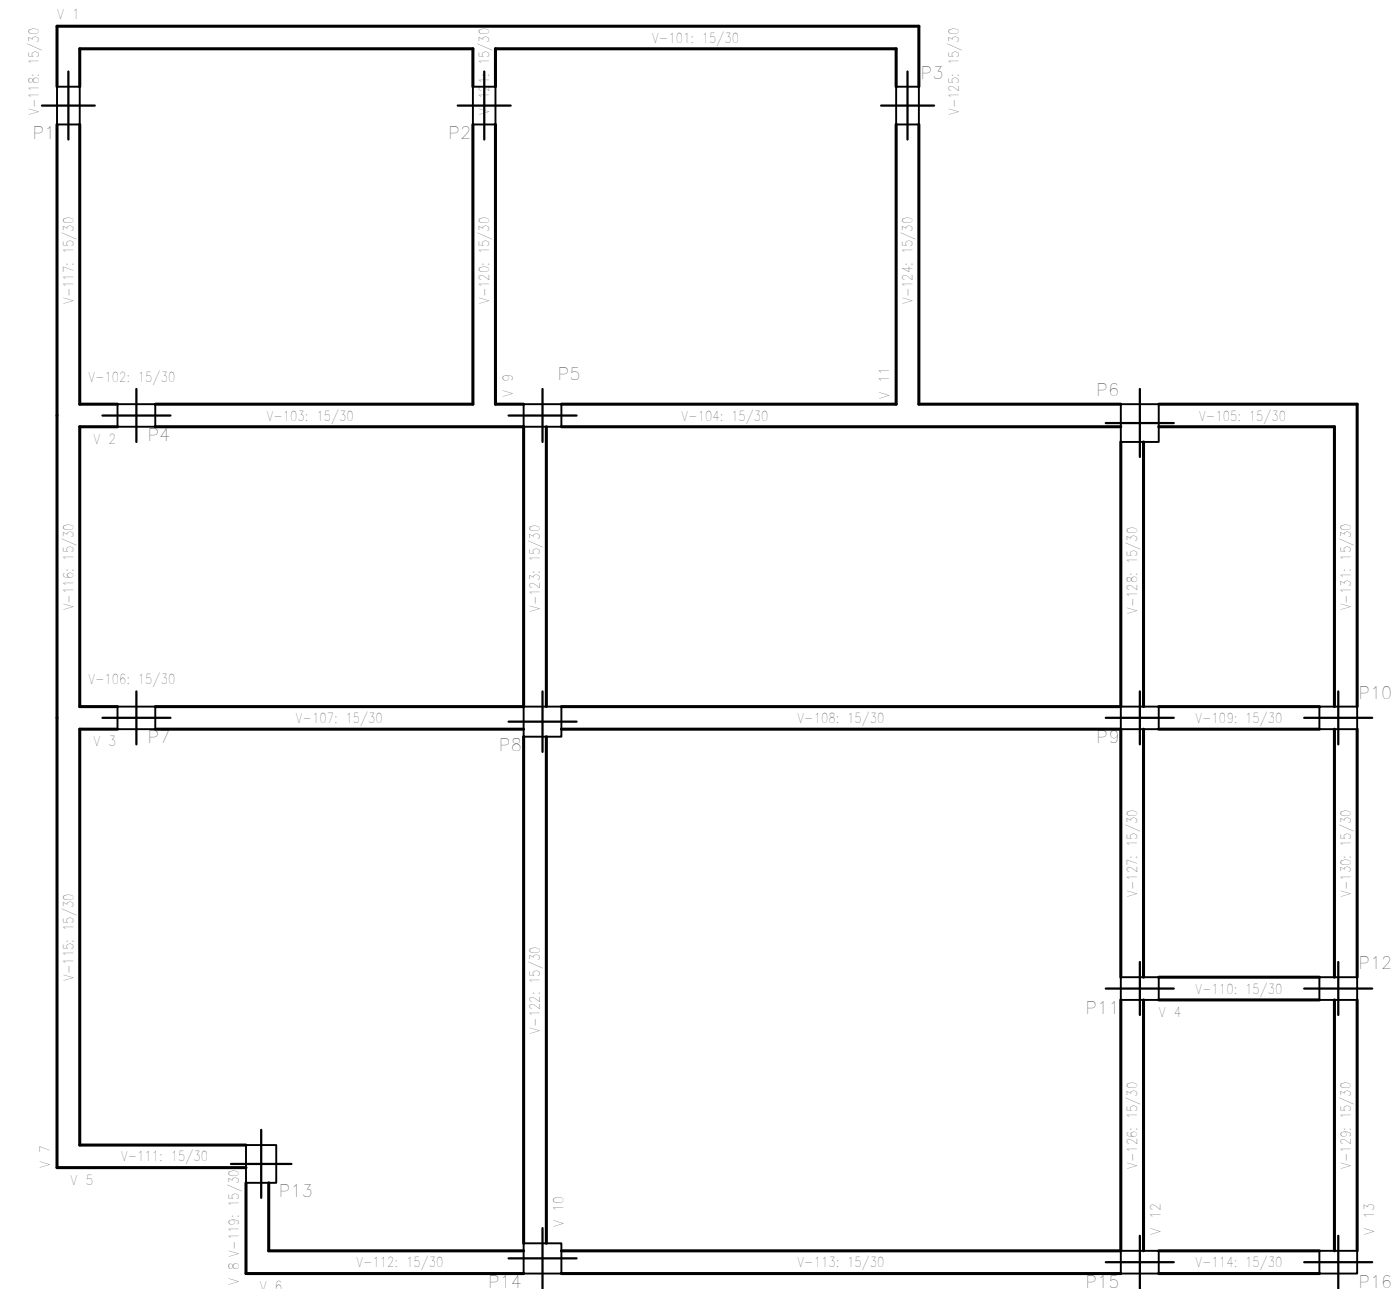

Cobertura
Formas
Concreto: C25, em geral
Escala: 1:50

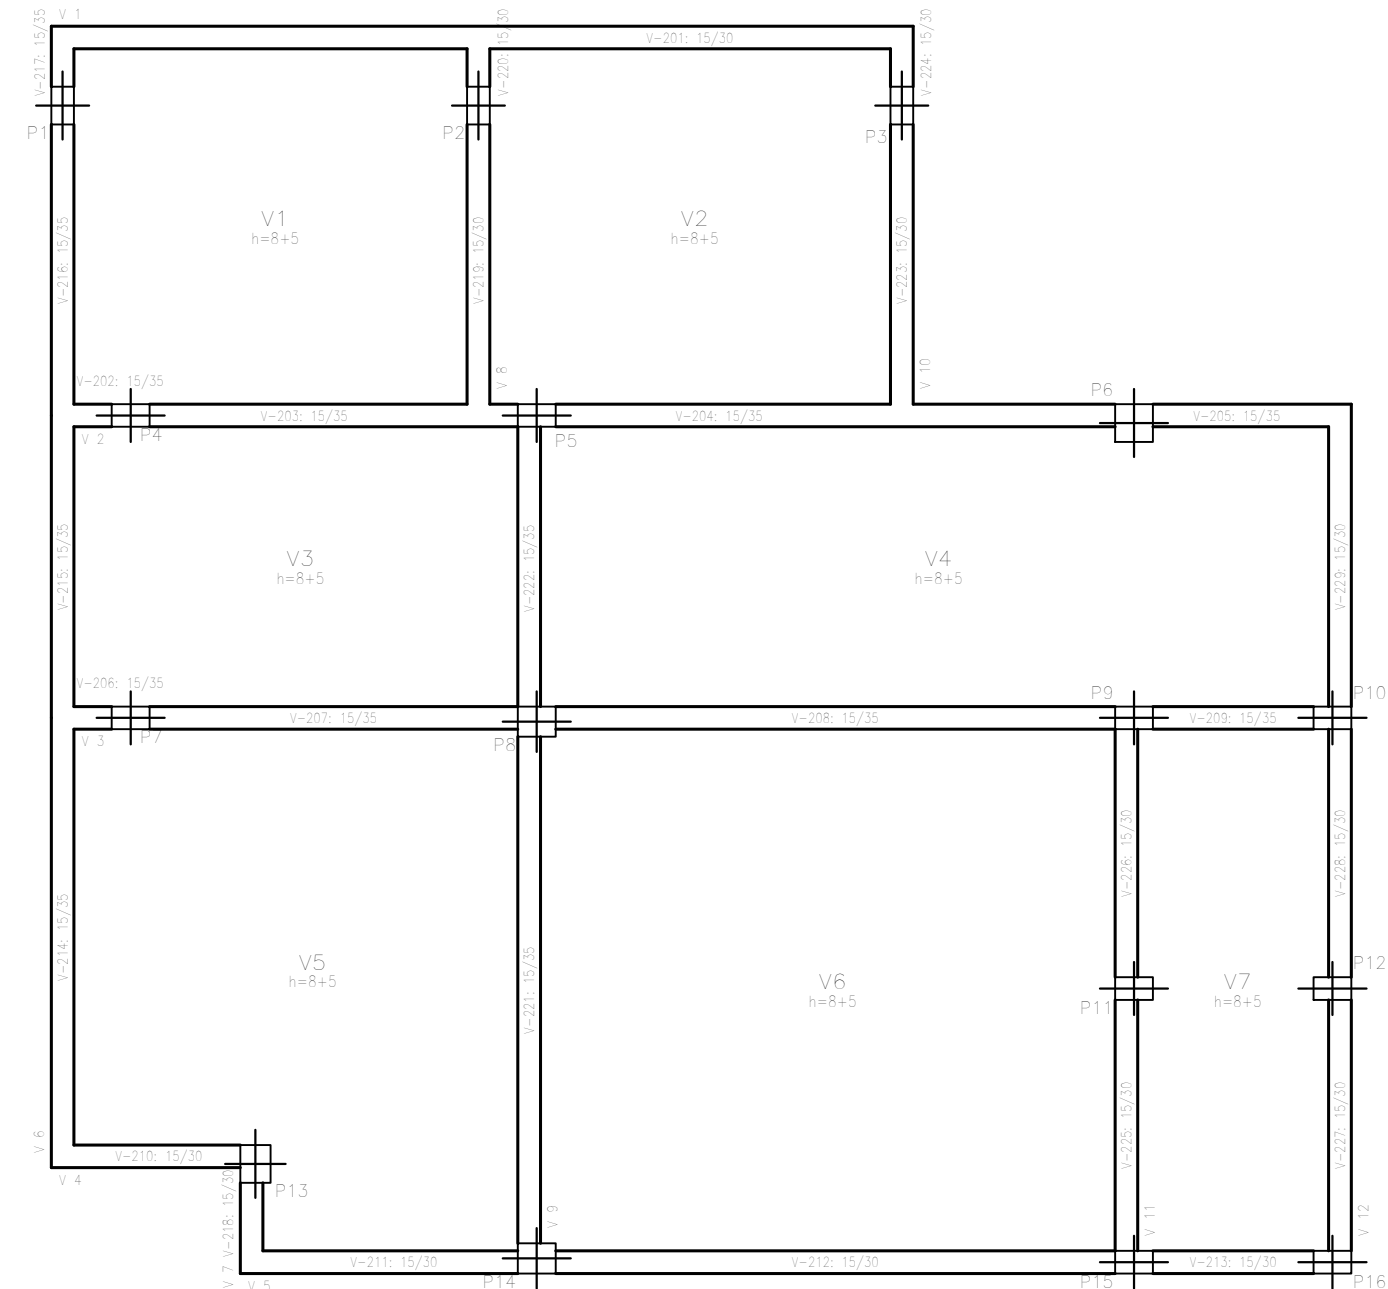

CONTEÚDO:
Plantas de Formas

ENDEREÇO:
Av Geert Lorenz, nº 1404,
Centro, São Martinho - RS

Proprietário: _____

Jeancarlo Hunhoff
Prefeito Municipal

Responsável Técnico:

Ismael A. Faggon - Engenheiro Civil
CREA/RS 231384

Escala:
1:50

Área:
62,81 m²

Data:
Mar/2022

Desenho:
Ismael

Prancha:
05/13