



PROJETO ELÉTRICO

1:50

OBSERVAÇÕES

Todas as canalizações em PVC soldável
Em todas as colunas de água fria deverão
ser colocados registros de esfera.

Todas as tubulações de esgoto deverão
ter um caimento mínimo contínuo de 2%.
A caixa de inspeção deverá ter os
cantos arredondados com concreto para se
evitar armazenamento de detritos.

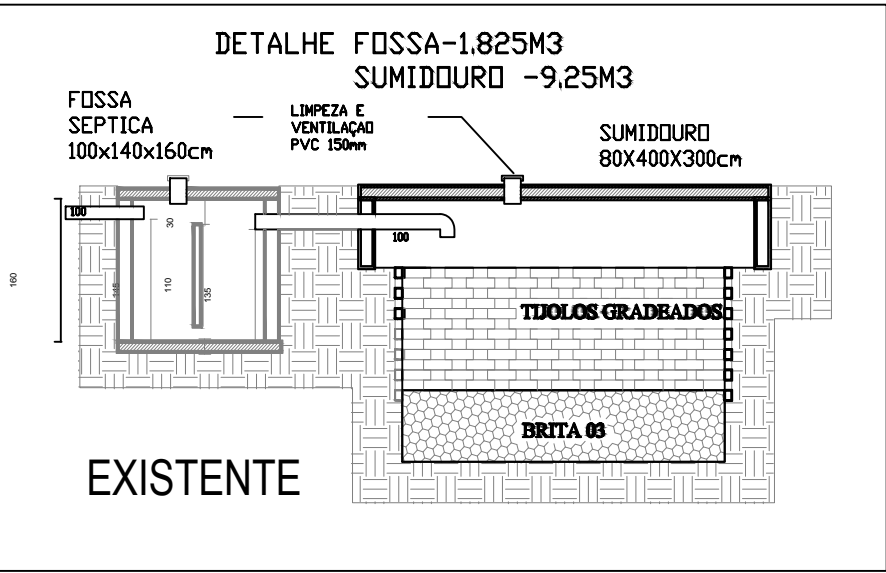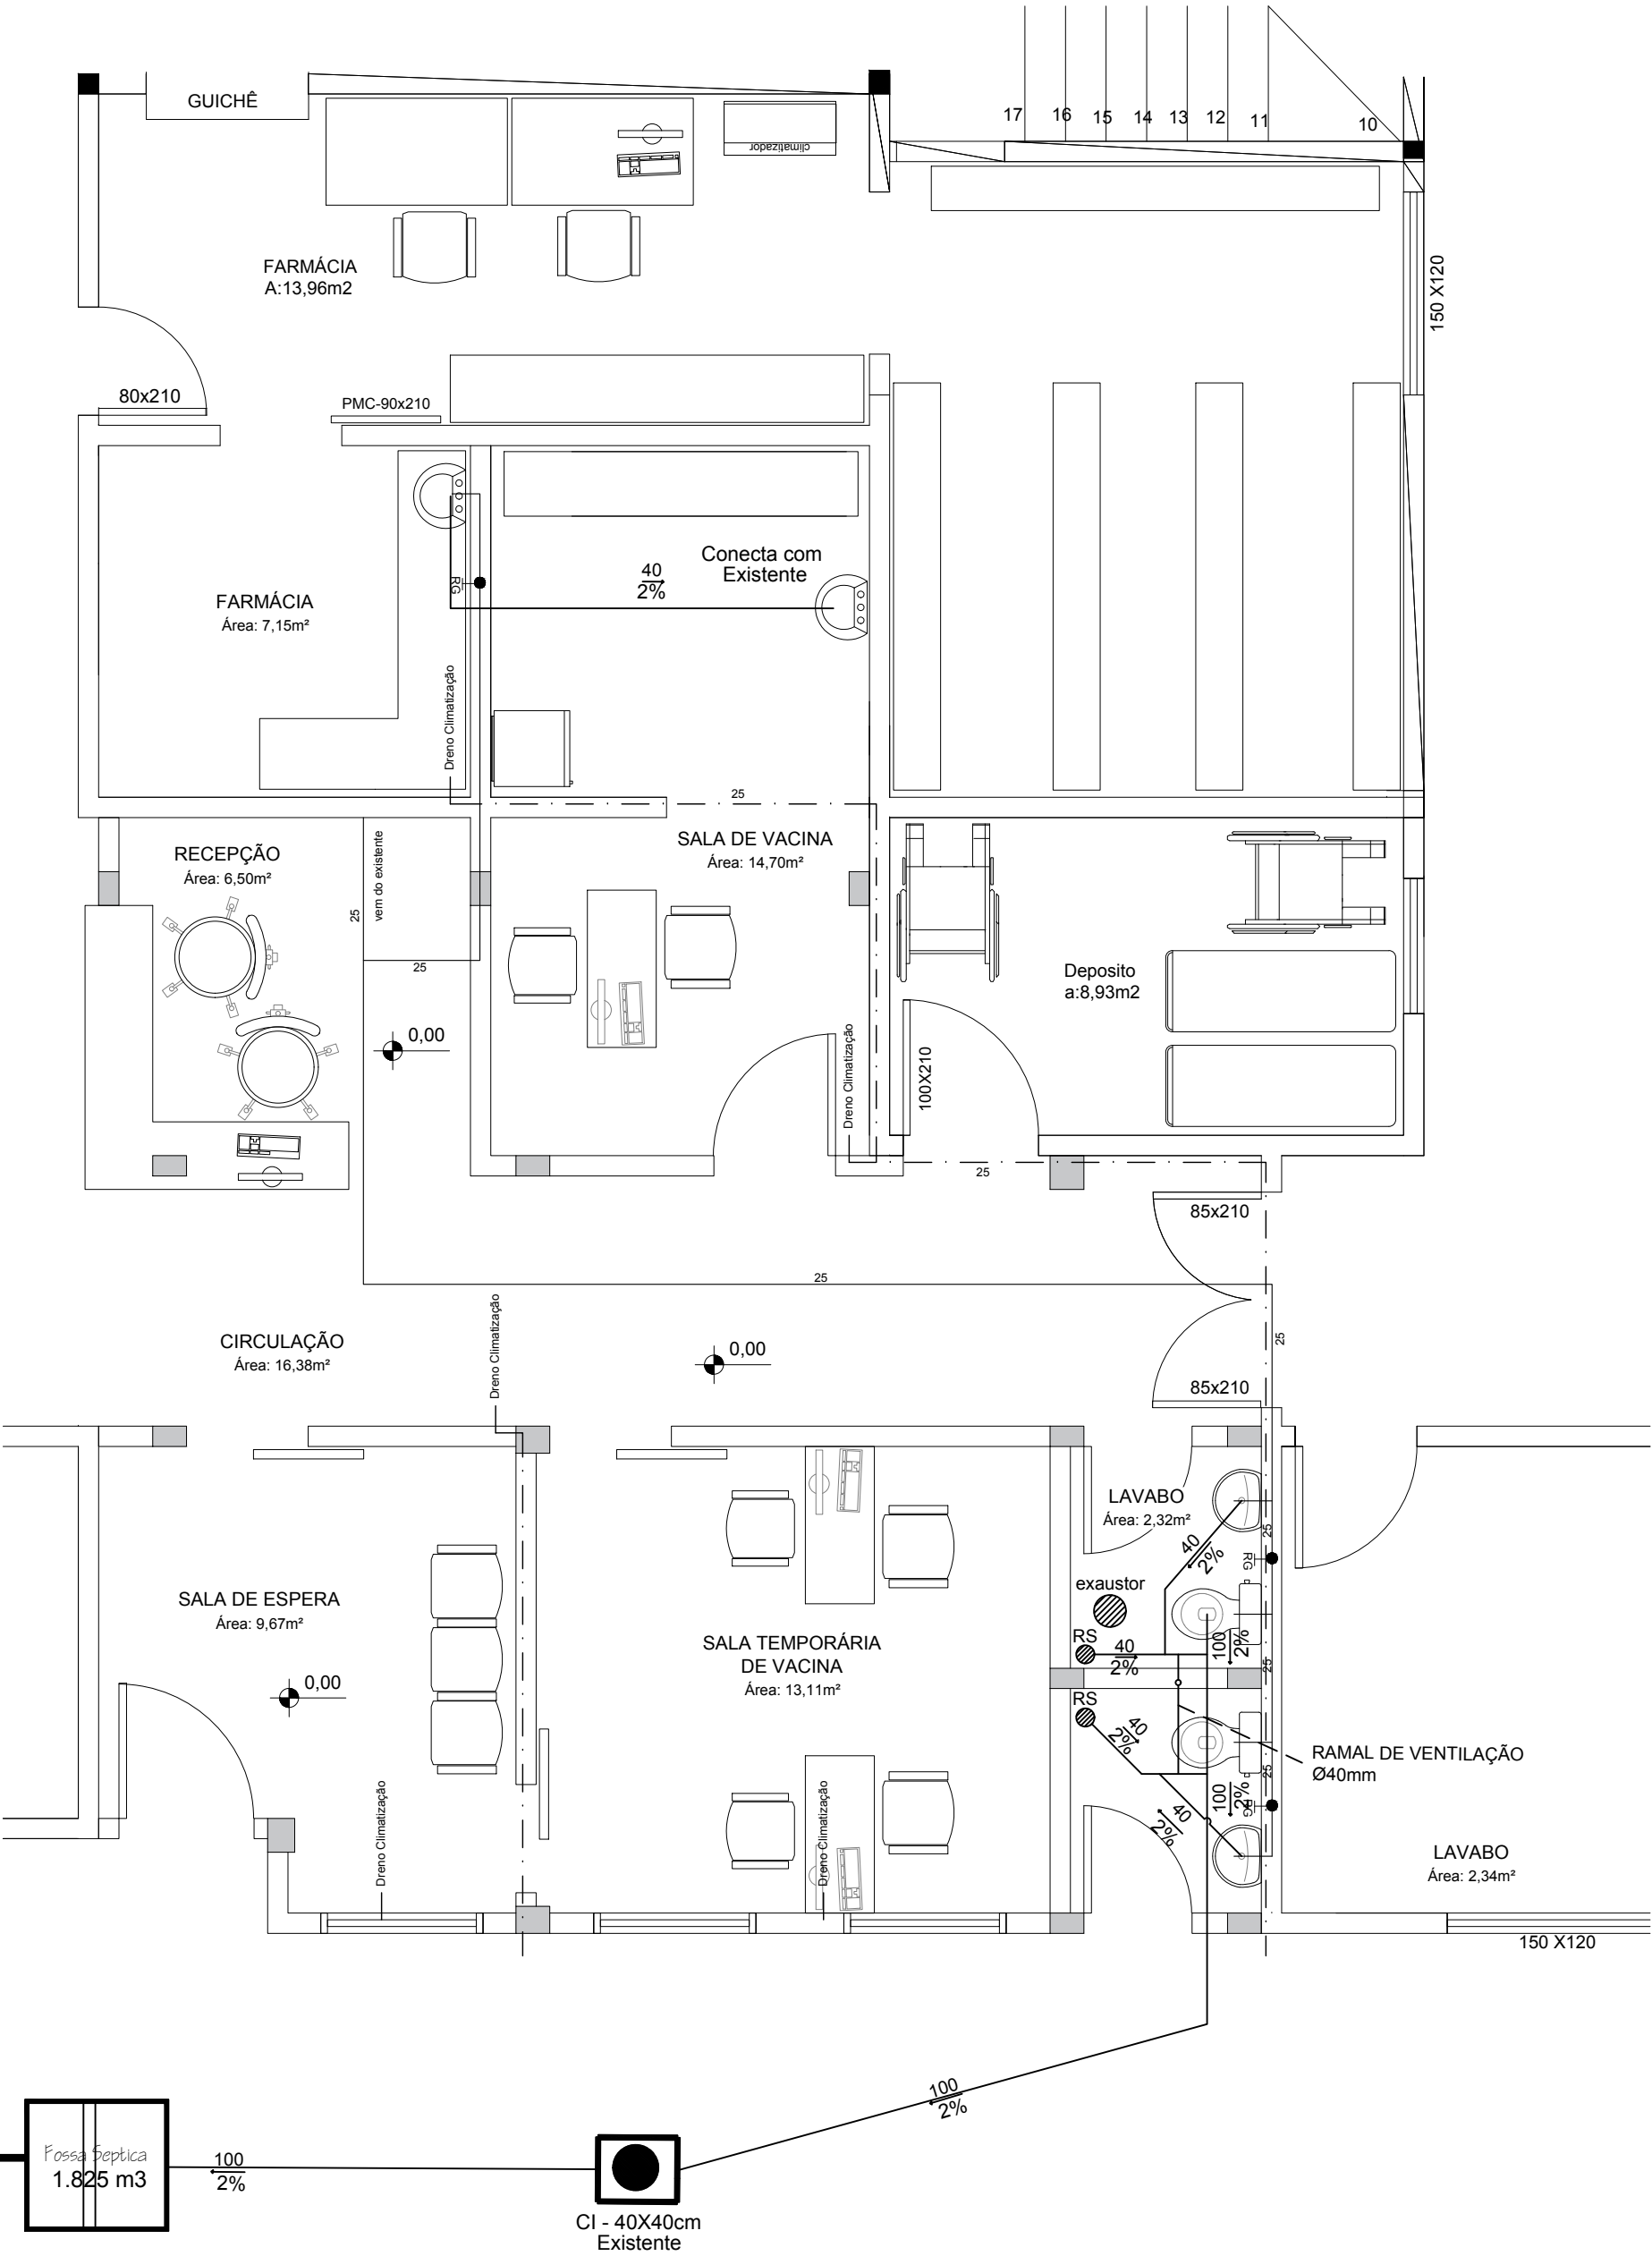

Estado do Rio Grande do Sul
MUNICÍPIO DE SÃO MARTINHO
CNPJ 87.613.097/0001-96

CONTEÚDO:
Projeto Hidrossanitário

ENDEREÇO:
**Av Geert Lorenz, n° 1404,
Centro, São Martinho - RS**

Proprietário:

Jeancarlo Hunhoff
Prefeito Municipal

Responsável Técnico:

Ismael A. Faggion - Engenheiro Civil
CREA/RS 231384

Escala:

1:50

Área:

62,81 m²

Data:

Mar/2022

Desenho:

Ismael

Prancha:

12/13