



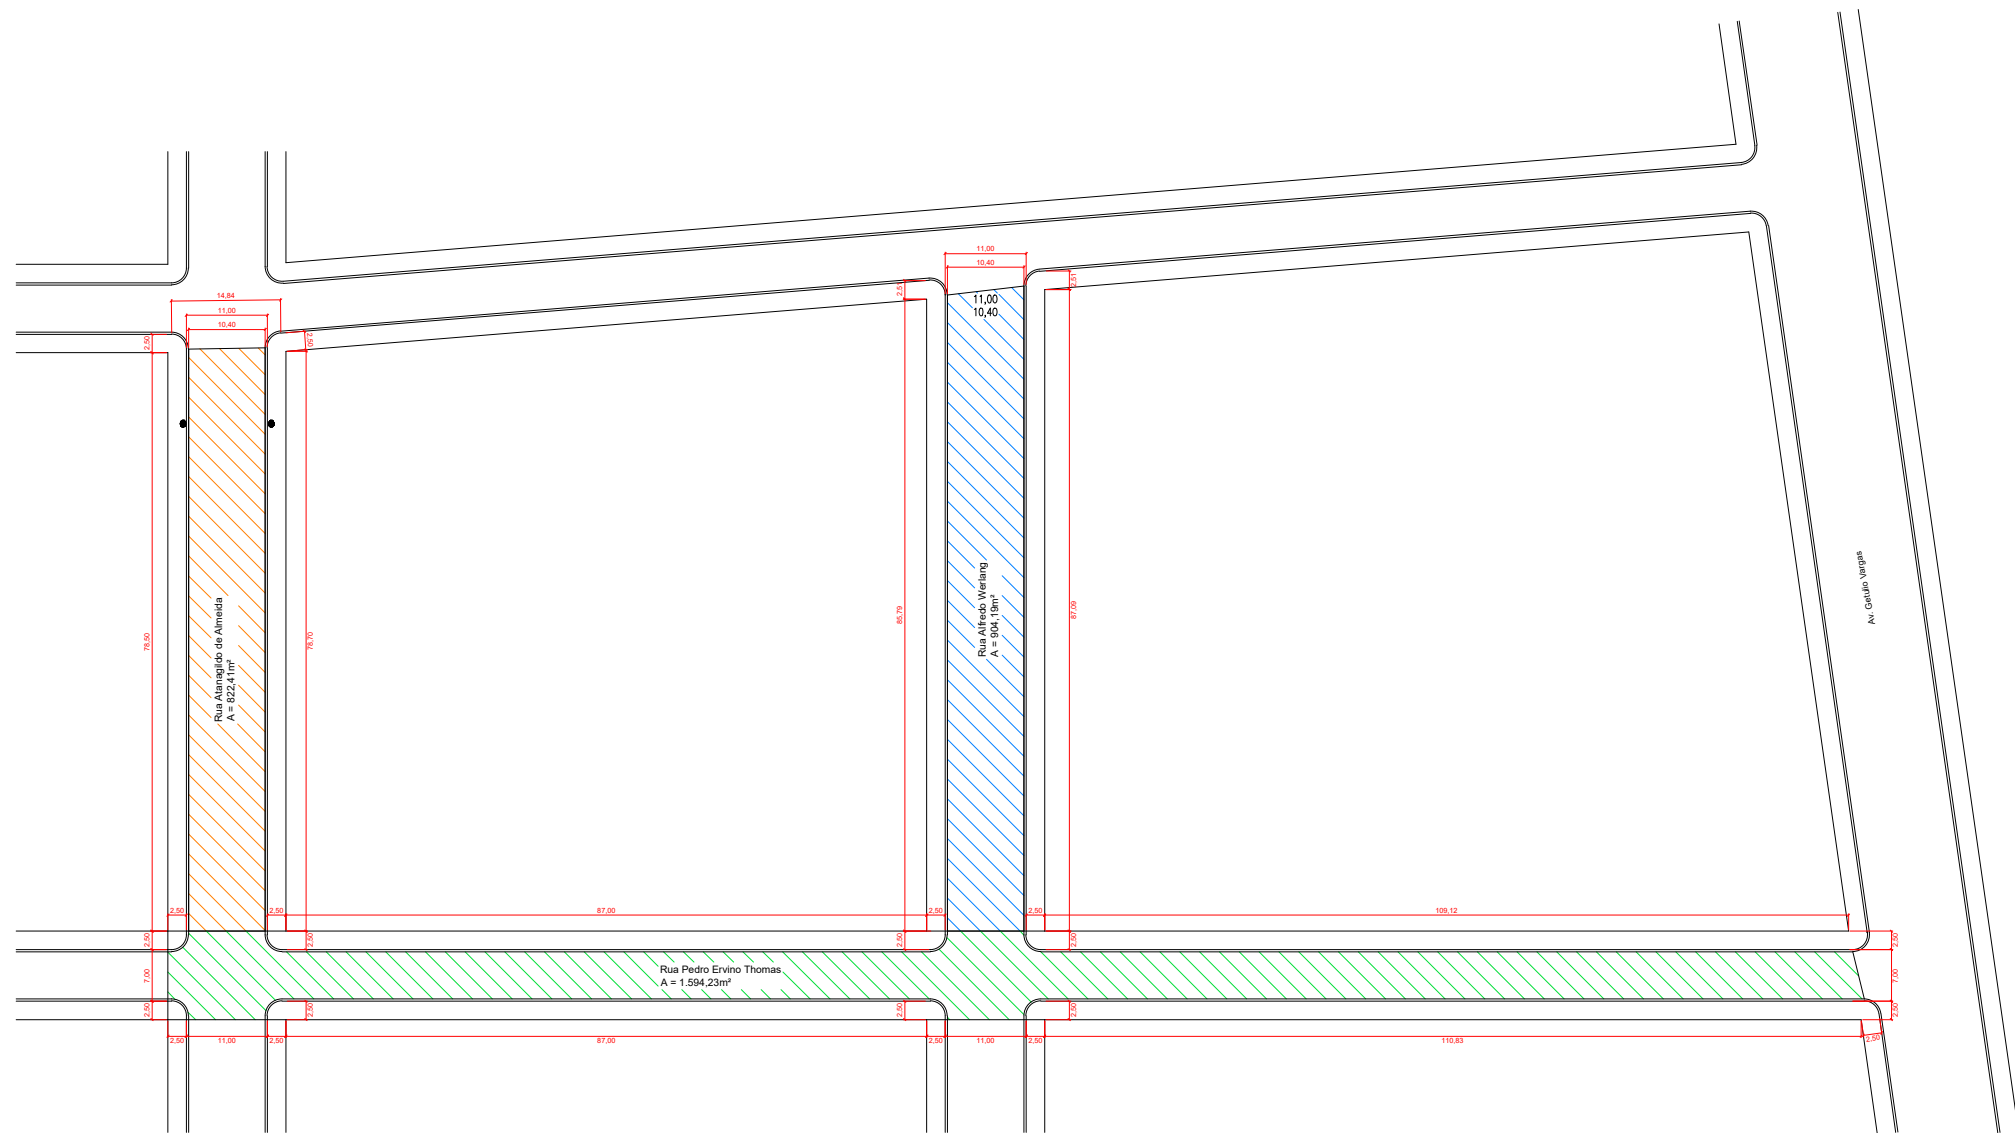

1 PLANTA BAIXA PAVIMENTAÇÃO  
ESCALA: S/ ESC.

PERFIL TRANSVERSAL

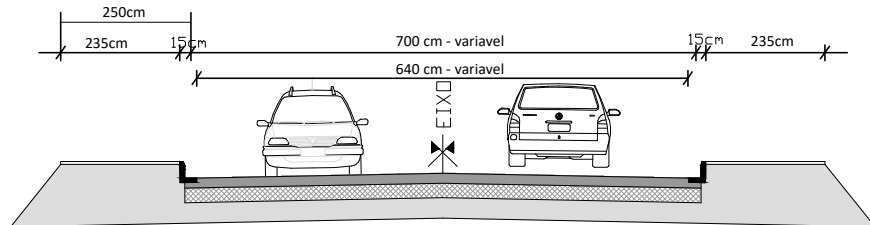

| Quadro Geral              |            |
|---------------------------|------------|
| ÁREA TOTAL PAVIMENTAÇÃO   | 3320,83 m² |
| Rua Pedro Ervino Thomas   |            |
| ÁREA DE PAVIMENTAÇÃO      | 1.594,23m² |
| MEIO-FIO/SARJETA          | 422,89m    |
| Rua Atanagildo de Almeida |            |
| ÁREA DE PAVIMENTAÇÃO      | 822,41m²   |
| MEIO-FIO/SARJETA          | 157,20m    |
| Rua Alfredo Werlang       |            |
| ÁREA DE PAVIMENTAÇÃO      | 904,19m²   |
| MEIO-FIO/SARJETA          | 172,88m    |



Estado do Rio Grande do Sul  
**MUNICÍPIO DE SÃO MARTINHO**  
CNPJ 87.613.097/0001-96

CONTEÚDO:  
**Capa Asfáltica**

ENDEREÇO:  
**Diversas ruas**

Proprietário:  
  
Jeancarlo Hunhoff  
Prefeito Municipal

Responsável Técnico:  
  
Márlon E. Krützmann- Engenheiro Civil  
CREA/RS 215130

Escala: S/ esc. Área: 3320,83 m² Data: Junho/2022 Desenho: Prancha: 01