



Av. Pedro Dutra (trecho 02)

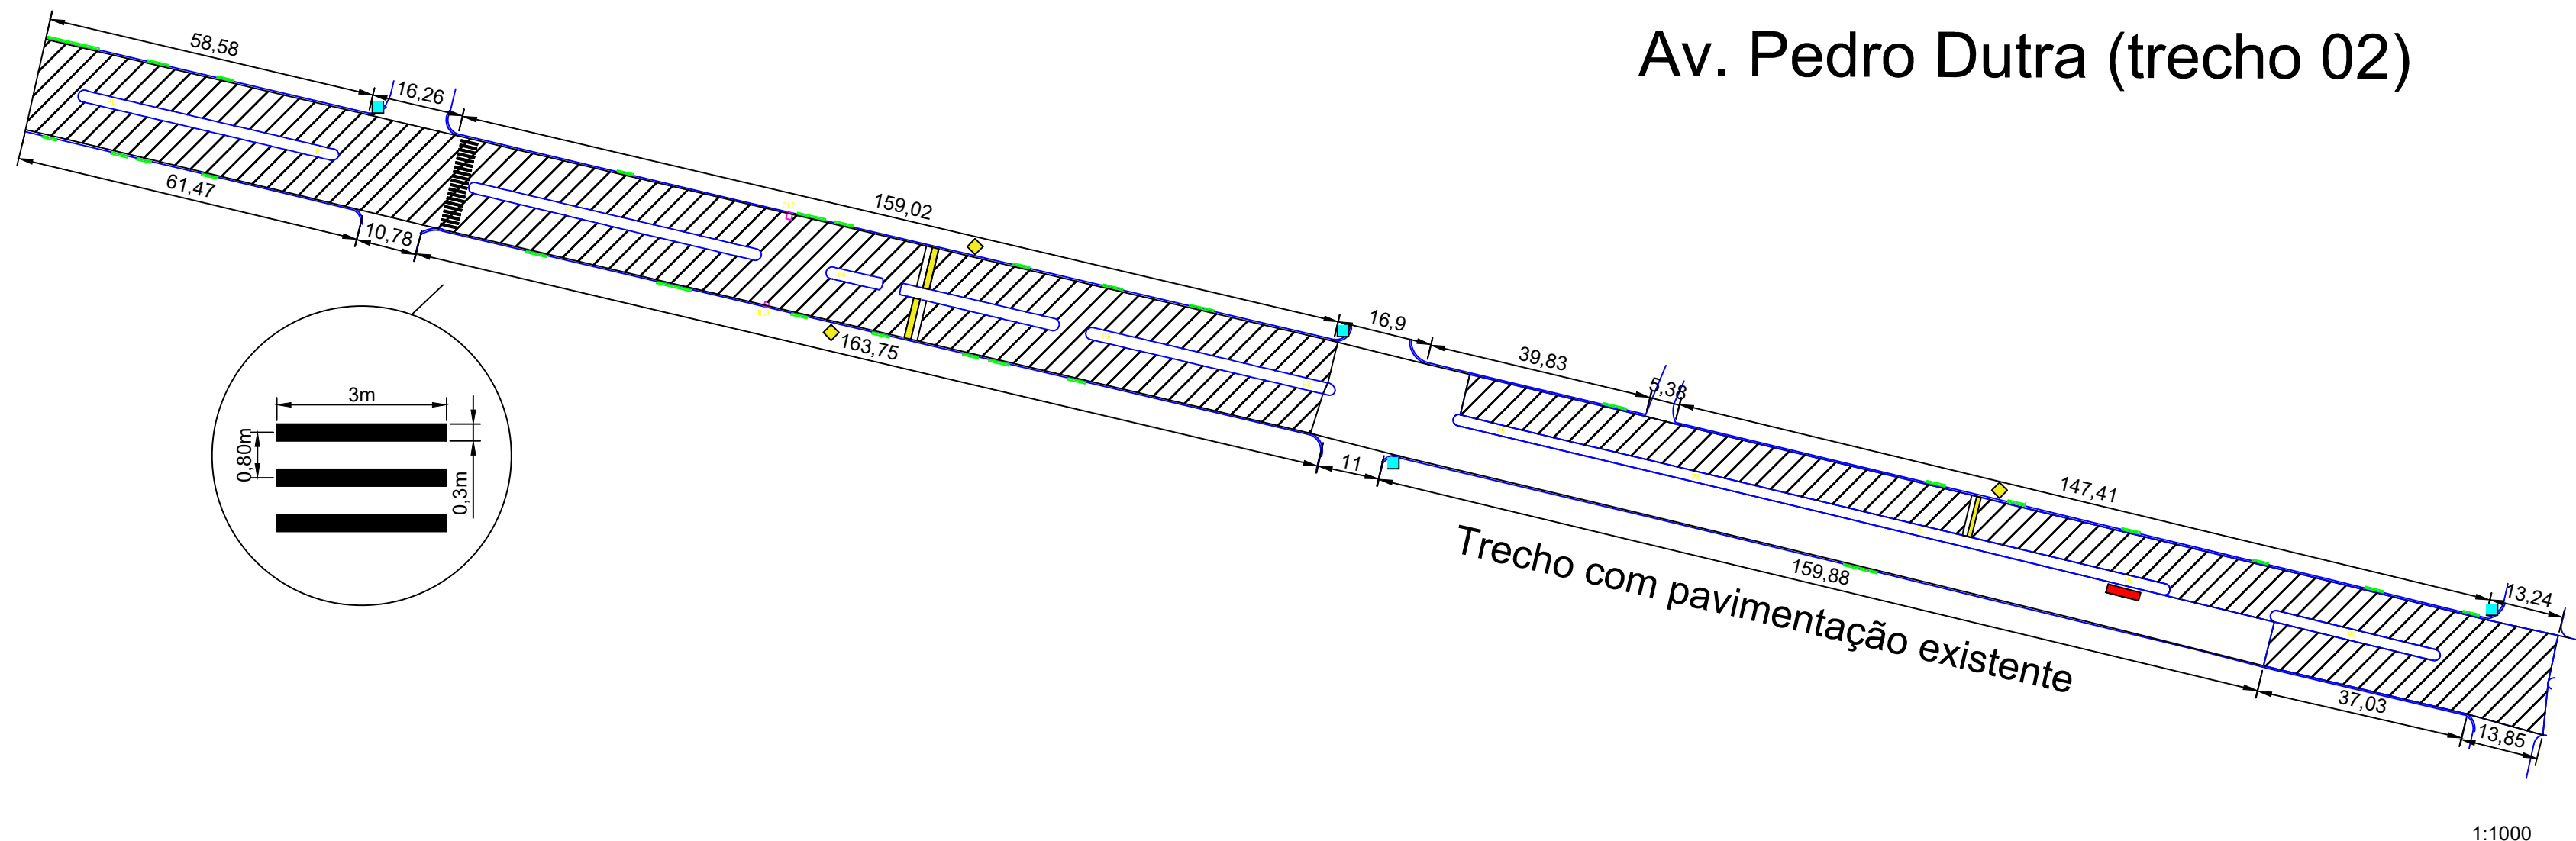




Av. Pedro Dutra
TRECHO 02

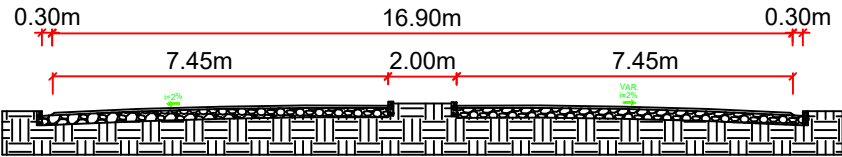

Quantitativo

- Área asfalto: 5493,43m²
- Reparo na pista existente: 6m²
- Sarjeta: 668,19m

SITUAÇÃO / LOCALIZAÇÃO

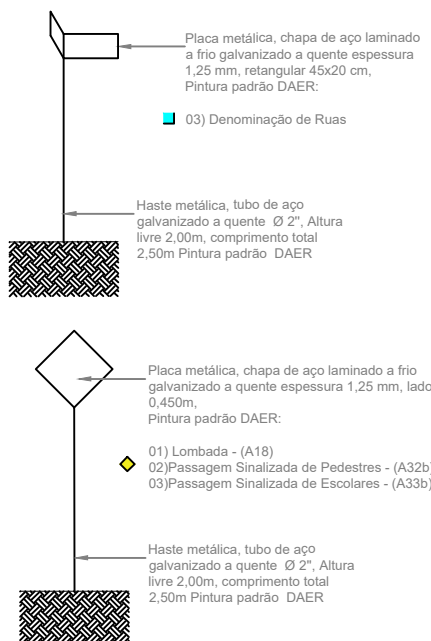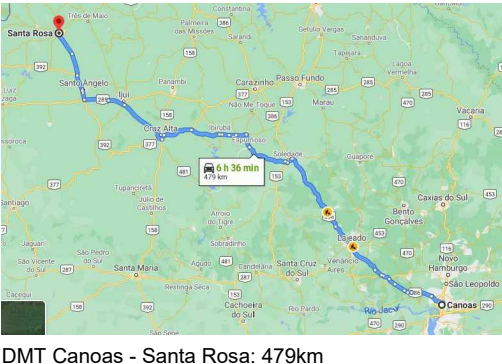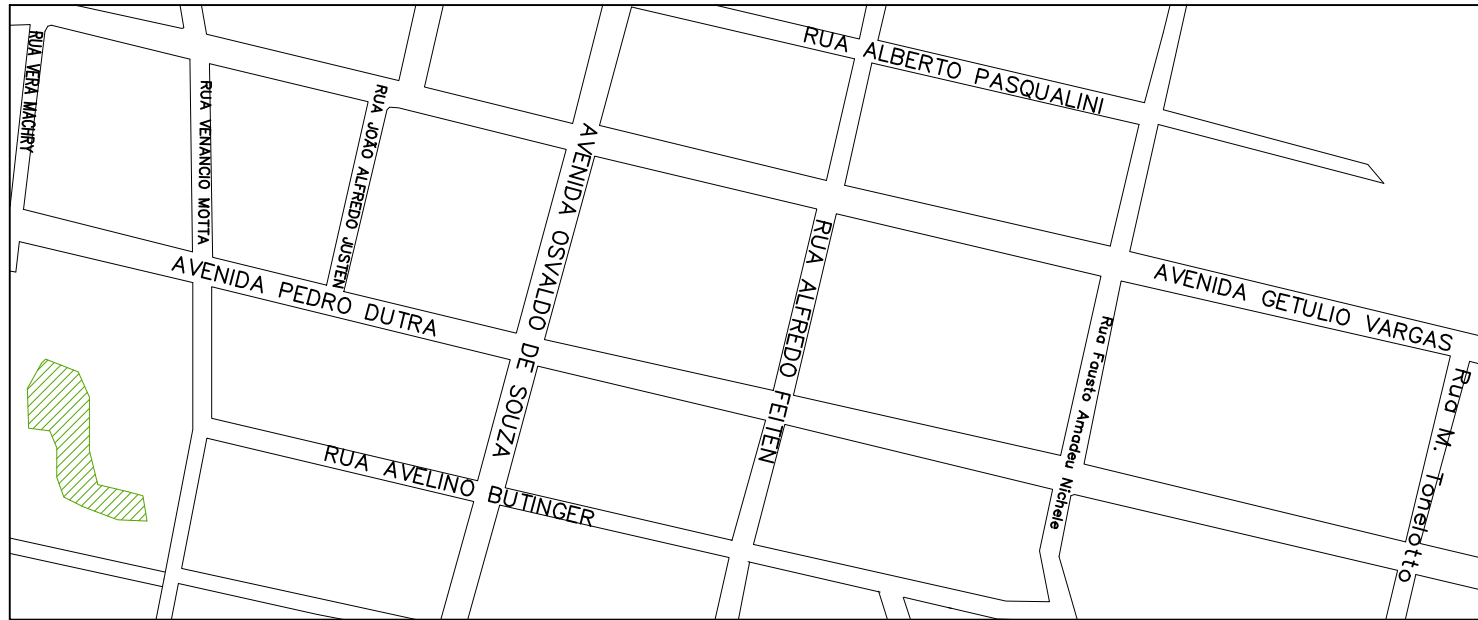

CONTEÚDO: Planta baixa e Detalhes		ENDEREÇO: Av. Pedro Dutra	
Proprietário: Jeancarlo Hunhoff Prefeito Municipal			
Responsável Técnico: Márlon E. Krützmann- Engenheiro Civil CREA/RS 215130			
Escala: INDICADA	Área:	Data: Outubro/2022	Prancha: 10/R01