



Av. Osvaldo de Souza

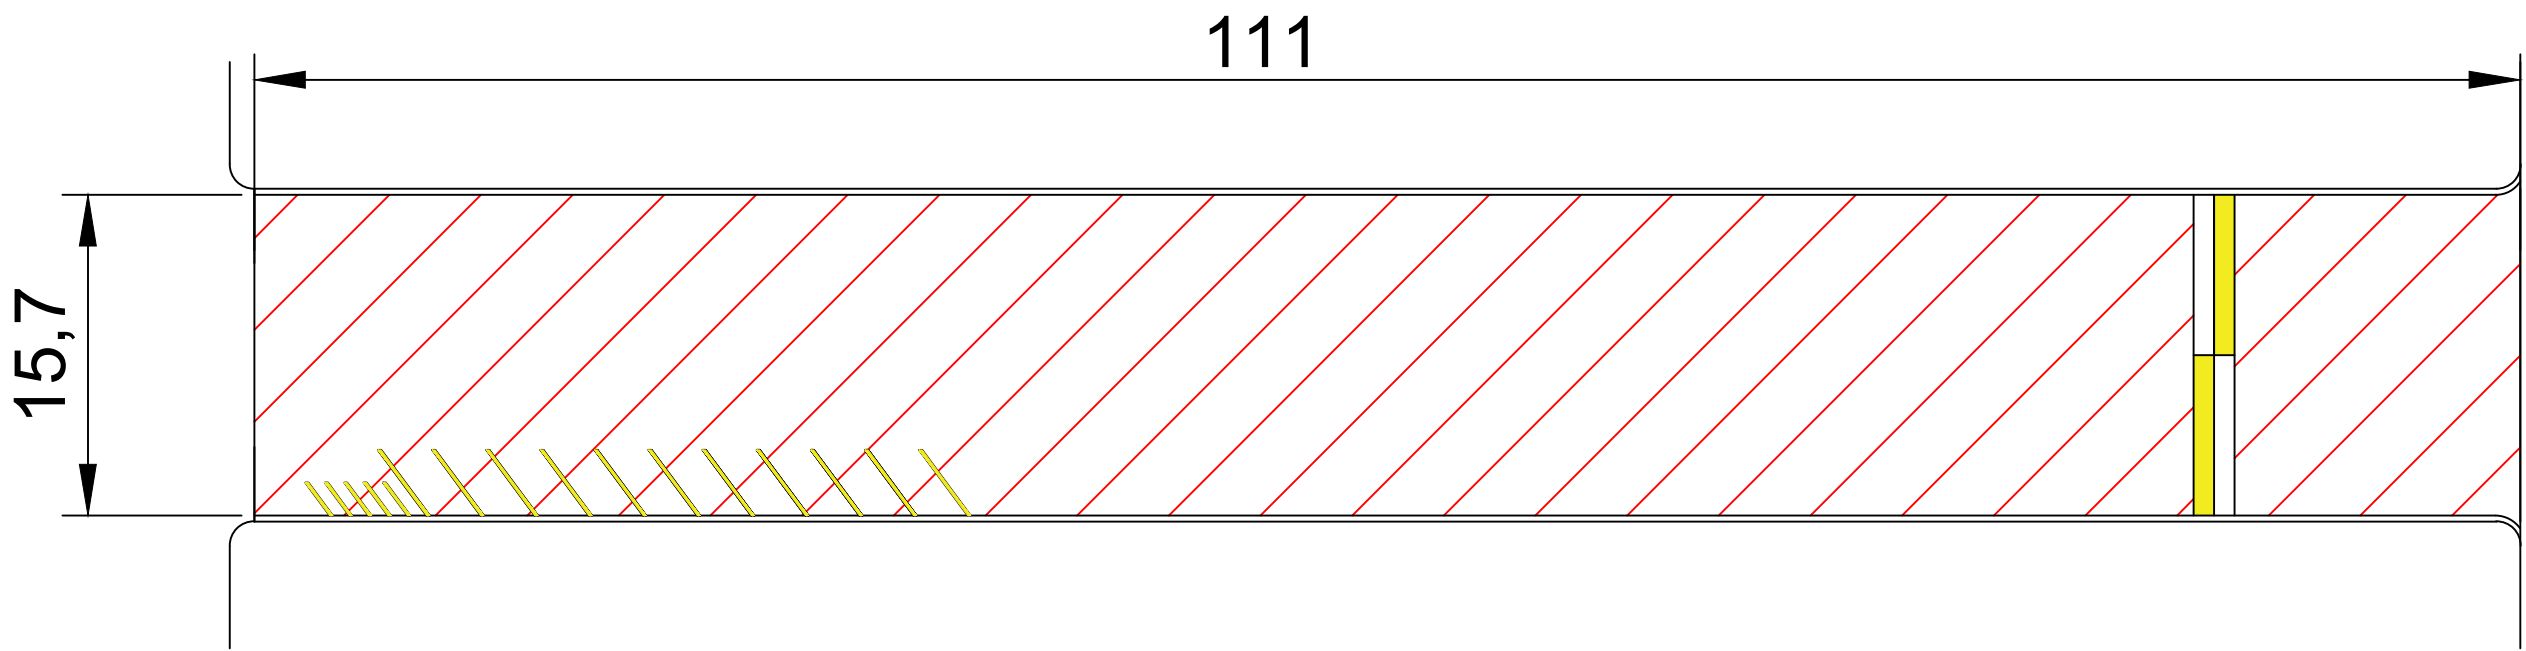

Avenida
Pedro Dutra

1:350

Av. Osvaldo de Souza

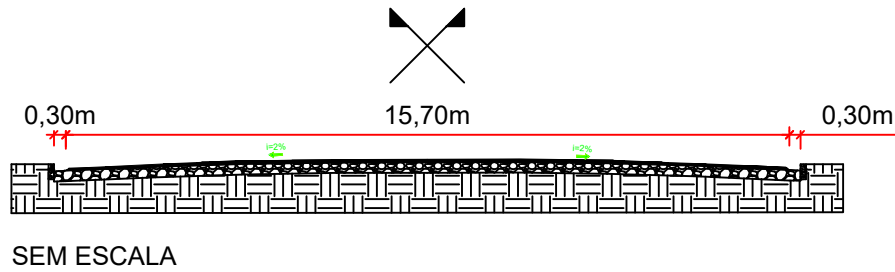


Quantitativo

	Área asfalto: 1711,77m²
	Pintura Vagas/Lombada: 22,21m²
	Sarjeta: 222m

SITUAÇÃO / LOCALIZAÇÃO



DMT Santa Rosa - São Martinho: 67km

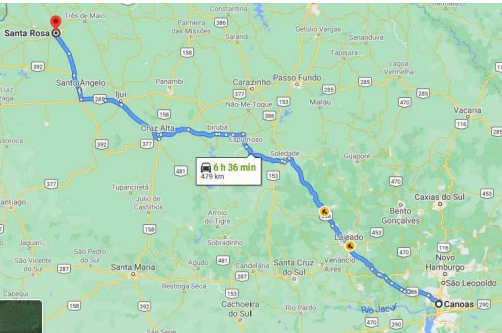

DMT Canoas - Santa Rosa: 479km



Estado do Rio Grande do Sul
MUNICÍPIO DE SÃO MARTINHO
CNPJ 87.613.087/0001-96

CONTEÚDO:
Planta baixa e Detalhes

ENDEREÇO:
Av. Osvaldo de Souza

Proprietário:
Proprietário:
Jeancarlo Hunhoff
Prefeito Municipal

Responsável Técnico:
Márlon E. Krützmann- Engenheiro Civil
CREA/RS 215130

Escala:
INDICADA

Área:

Data:
Outubro/2022

Desenho:

Prancha:
04/R01