



Av. Pedro Dutra (trecho 01)

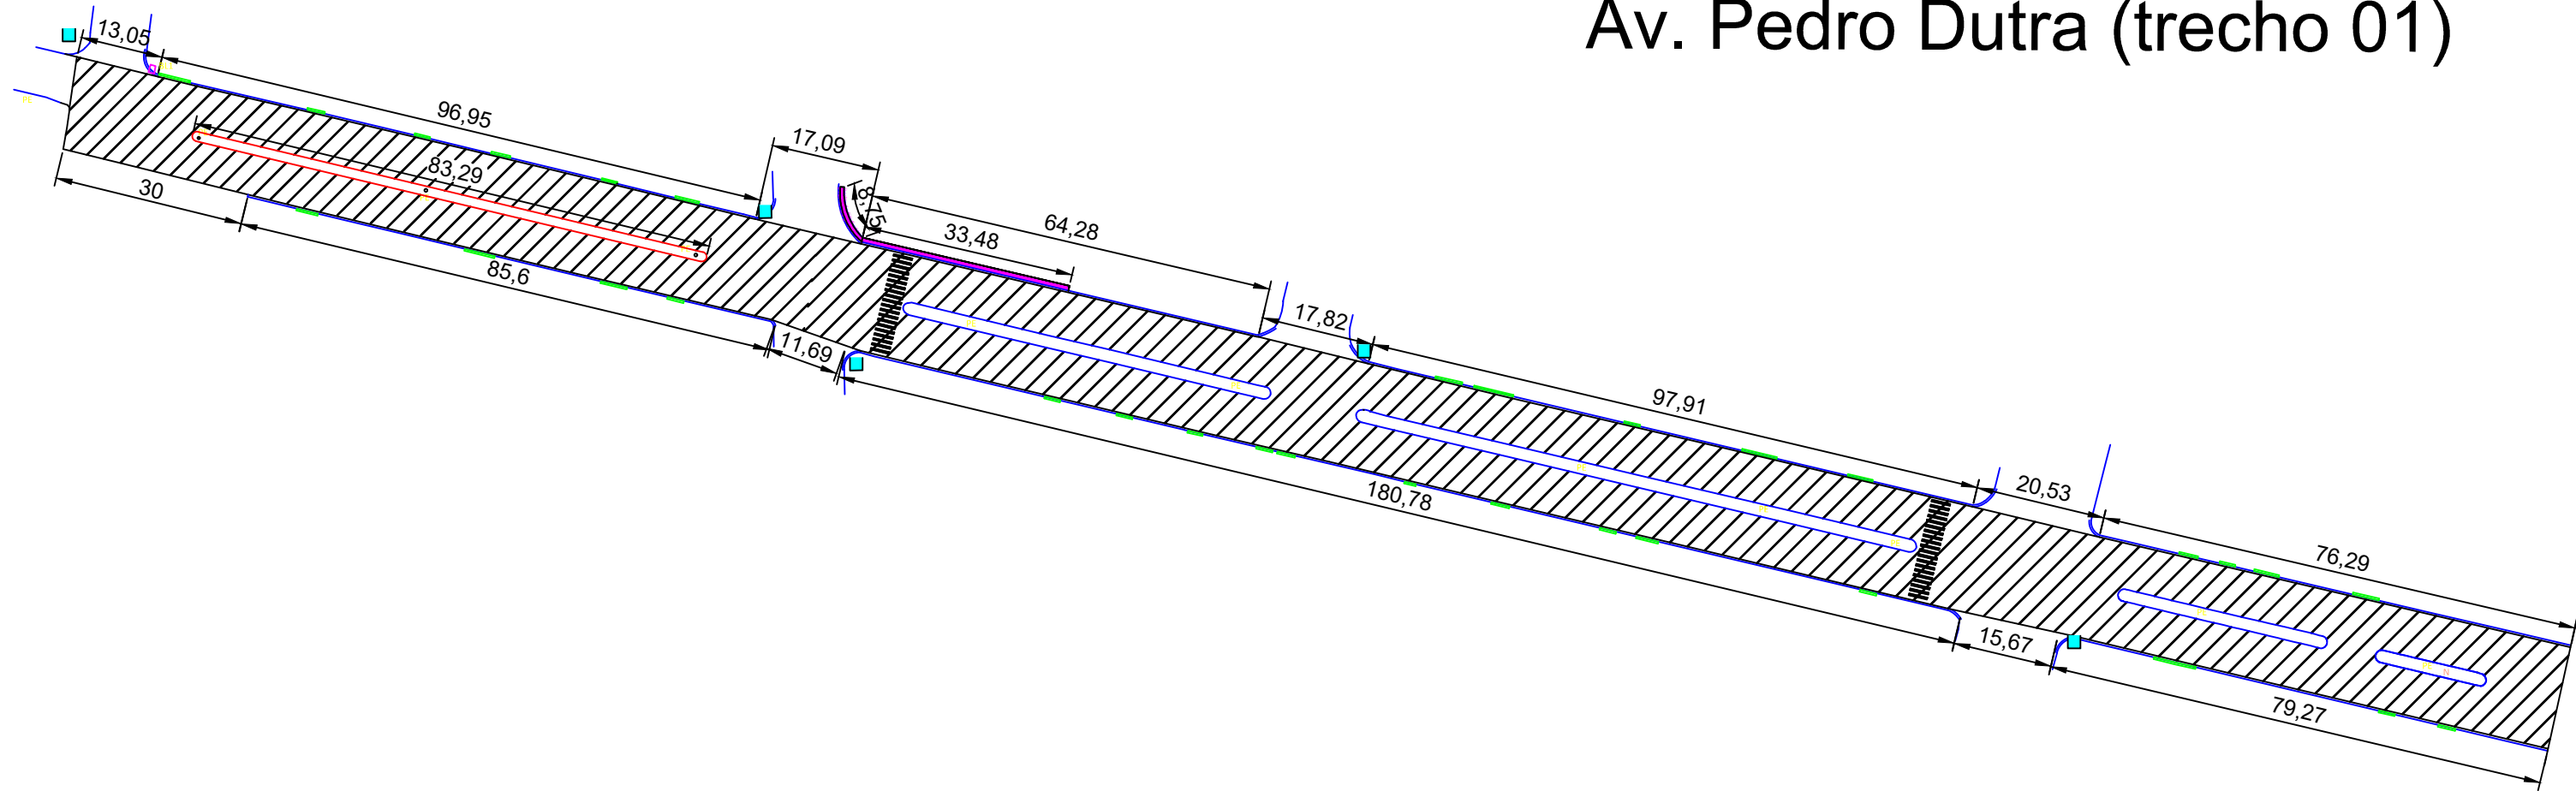

1:1000

Av. Pedro Dutra
TRECHO 01

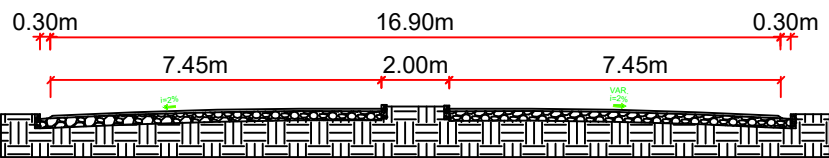

SEM ESCALA


Quantitativo

- Área asfalto: 5905,27m²
- Meio fio refeito: 42,23m
- Sarjeta: 680,08m

SITUAÇÃO / LOCALIZAÇÃO




DMT Santa Rosa - São Martinho: 67km

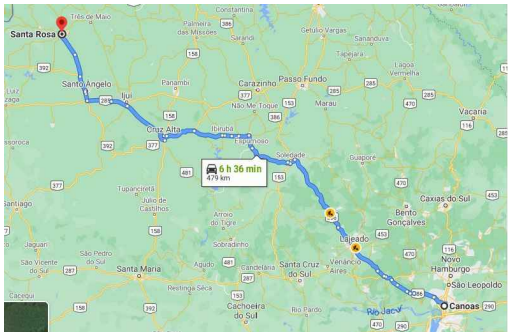

DMT Canoas - Santa Rosa: 479km



DMT Pedreira - Obra: 5,2km

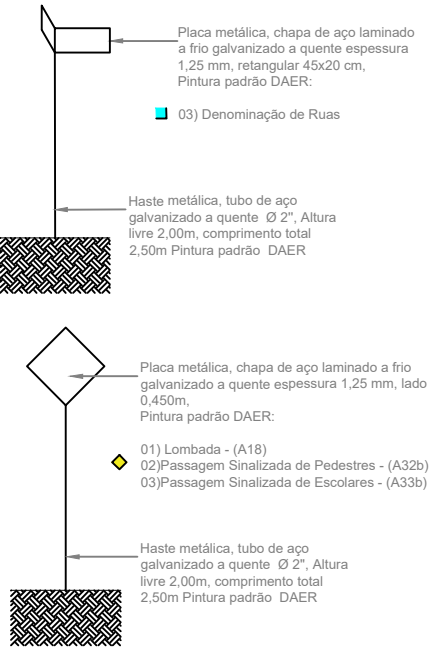

CONTEÚDO: Planta baixa e Detalhes		ENDEREÇO: Av. Pedro Dutra	
Proprietário: Jeancarlo Hunhoff Prefeito Municipal			
Responsável Técnico: Márlon E. Krützmann- Engenheiro Civil CREA/RS 215130			
Escala: INDICADA	Área:	Data: Outubro/2022	Prancha: 09/R01