



Rua Venancio Motta

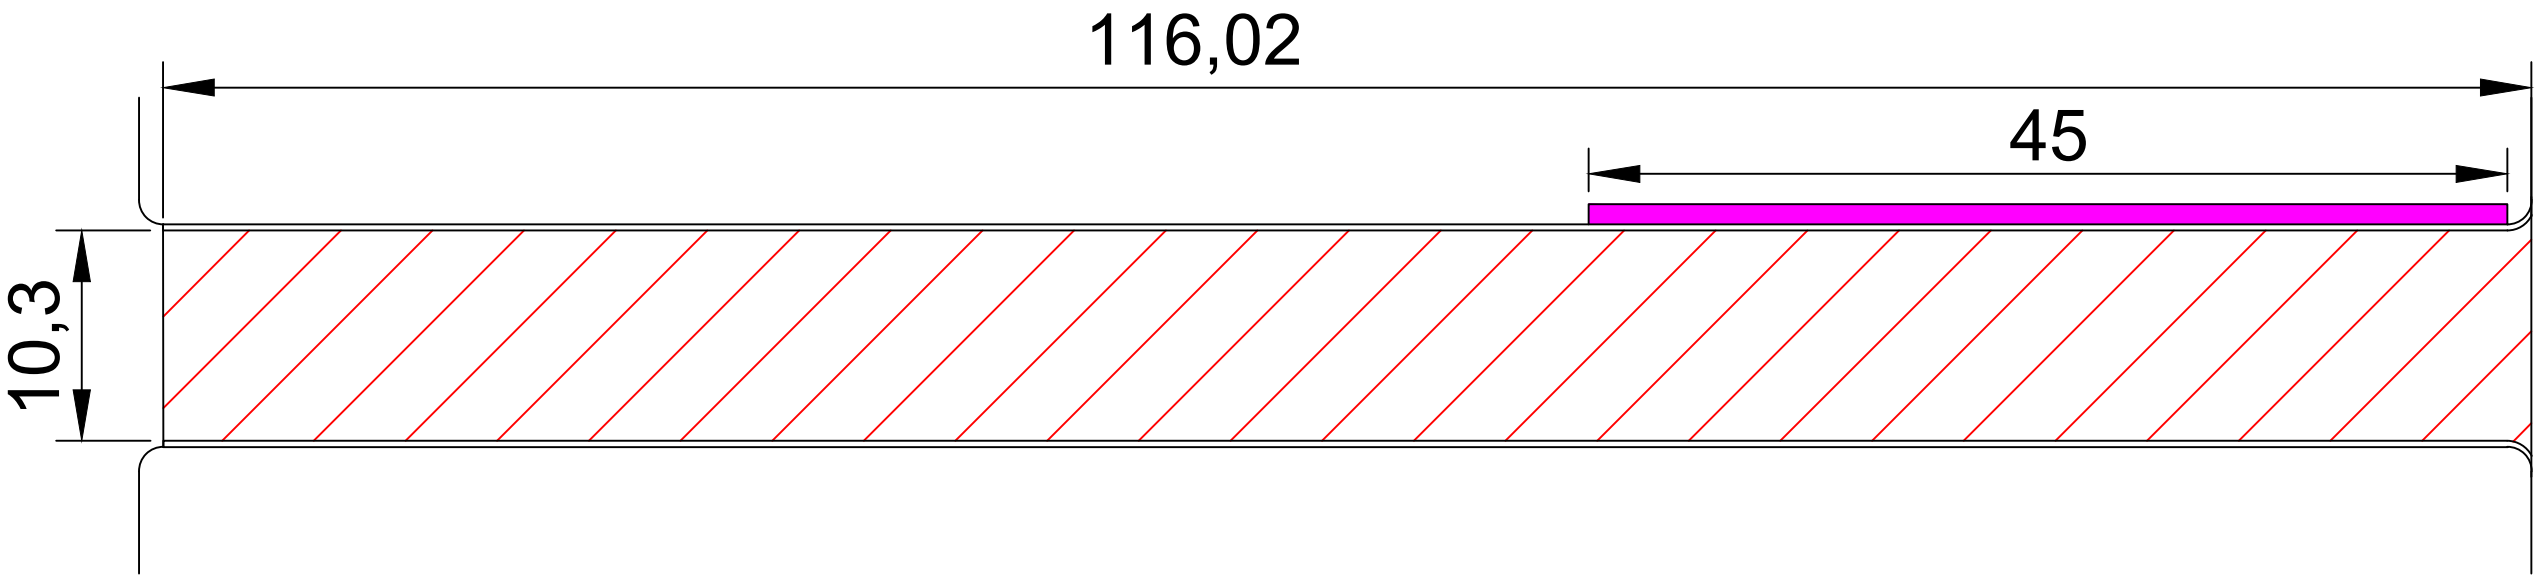

Avenida
Pedro Dutra

1:350

Rua Venancio Motta

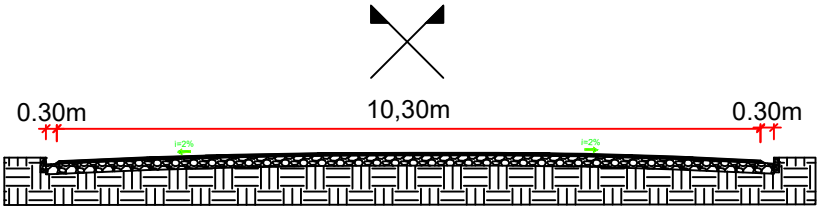


SEM ESCALA

Quantitativo

- Área asfalto: 1195,00m²
- Meio fio refeito: 45m
- Sarjeta: 232,04m

SITUAÇÃO / LOCALIZAÇÃO

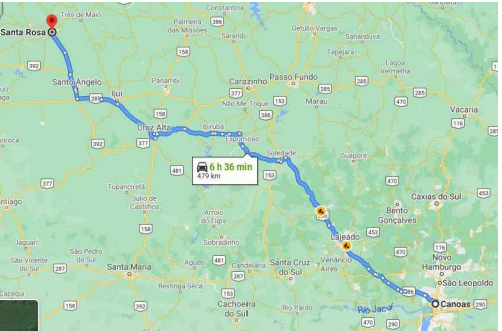

CONTEÚDO: Planta baixa e Detalhes		ENDEREÇO: Rua Venancio Motta	
Proprietário: Jeancarlo Hunhoff Prefeito Municipal			
Responsável Técnico: Márlon E. Krützmann- Engenheiro Civil CREA/RS 215130			
Escala: INDICADA	Área:	Data: Outubro/2022	Prancha: 02/R01