



Rua Vera Machry

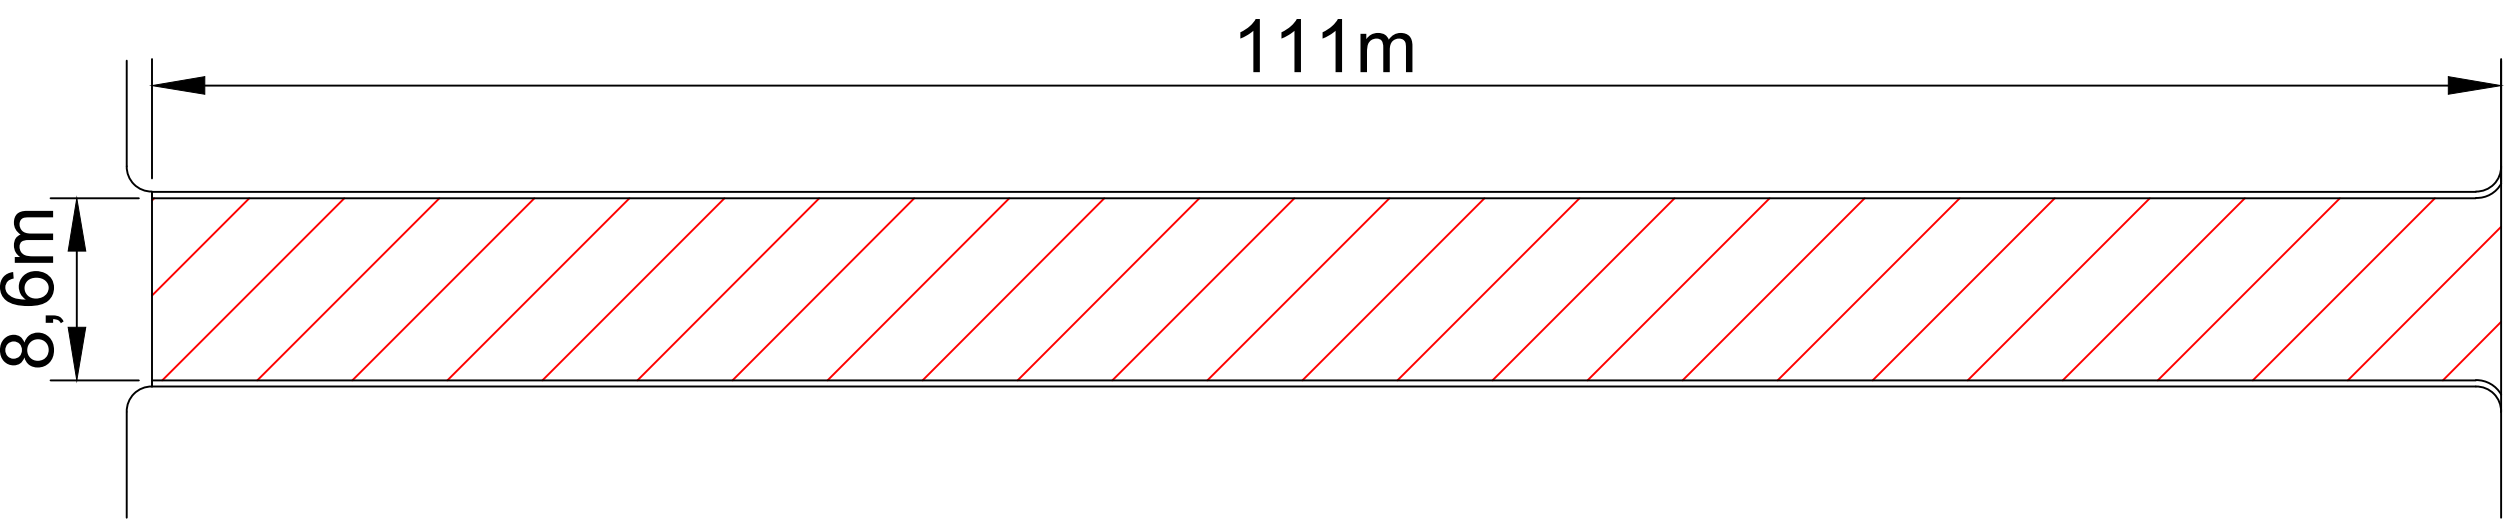

Avenida
Pedro Dutra

1:350


Rua Vera Machry

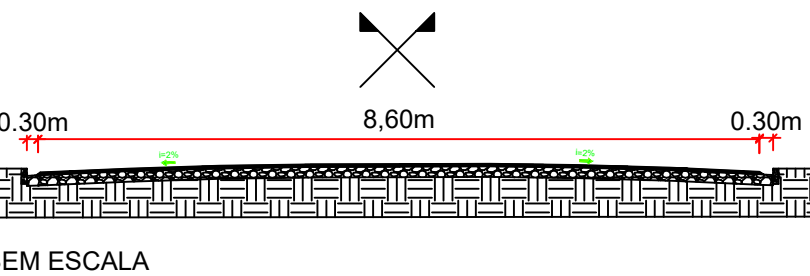


Quantitativo

- Área asfalto: 955,00m²
- Sarjeta: 222,00m

SITUAÇÃO / LOCALIZAÇÃO

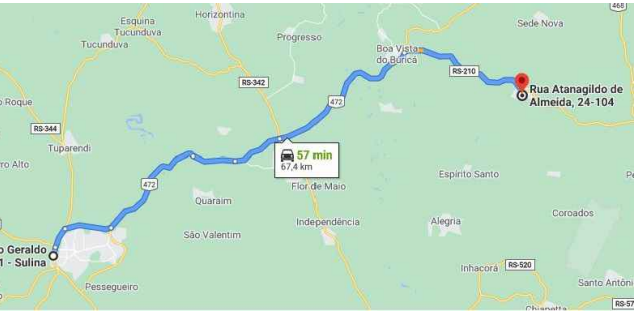

DMT Santa Rosa - São Martinho: 67km

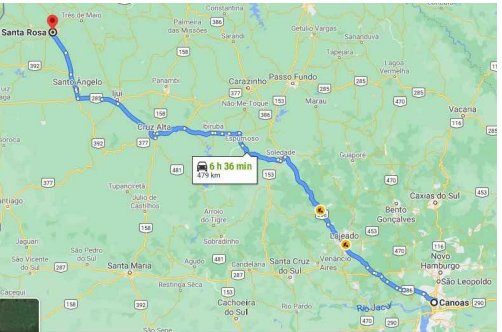

DMT Canoas - Santa Rosa: 479km



CONTEÚDO: Planta baixa e Detalhes		ENDEREÇO: Rua Vera Machry	
Proprietário: Jeancarlo Hunhoff Prefeito Municipal			
Responsável Técnico: Márlon E. Krützmann- Engenheiro Civil CREA/RS 215130			
Escala: INDICADA	Área:	Data: Outubro/2022	Prancha: 01/R01