




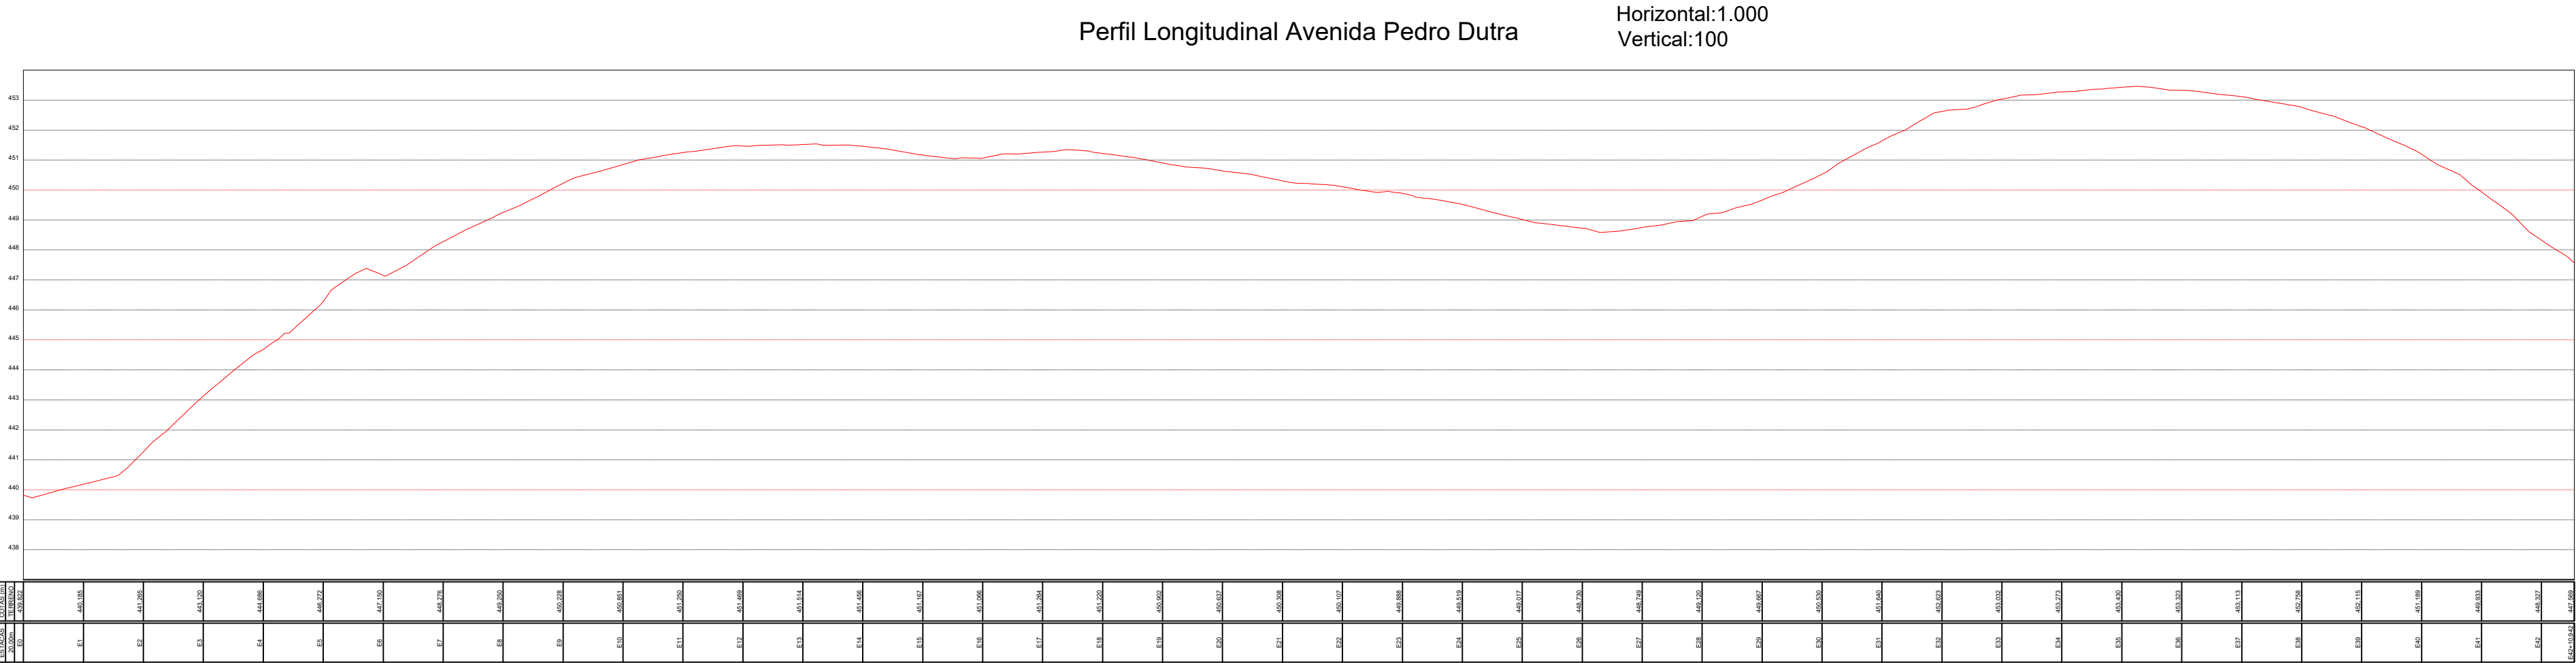

SITUAÇÃO / LOCALIZAÇÃO

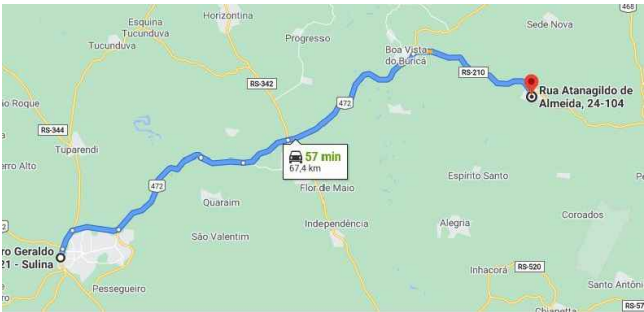

DMT Santa Rosa - São Martinho: 67km

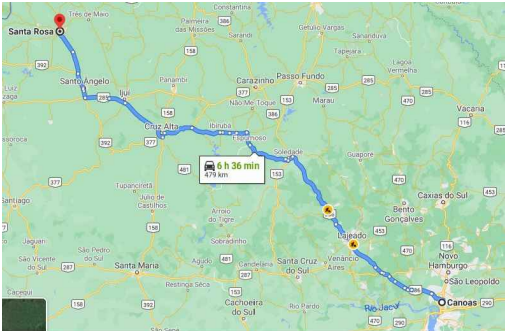

DMT Canoas - Santa Rosa: 479km



DMT Pedreira - Obra: 5,2km



CONTEÚDO:
Planta baixa e Detalhes

ENDEREÇO:
Av. Pedro Dutra

Proprietário:

Proprietário:
Jeancarlo Hunhoff
Prefeito Municipal

Responsável Técnico:

Márlon E. Krützmann- Engenheiro Civil
CREA/RS 215130

Escala:
INDICADA

Área:

Data:
Outubro/2022

Desenho:

Prancha:
11/R01