


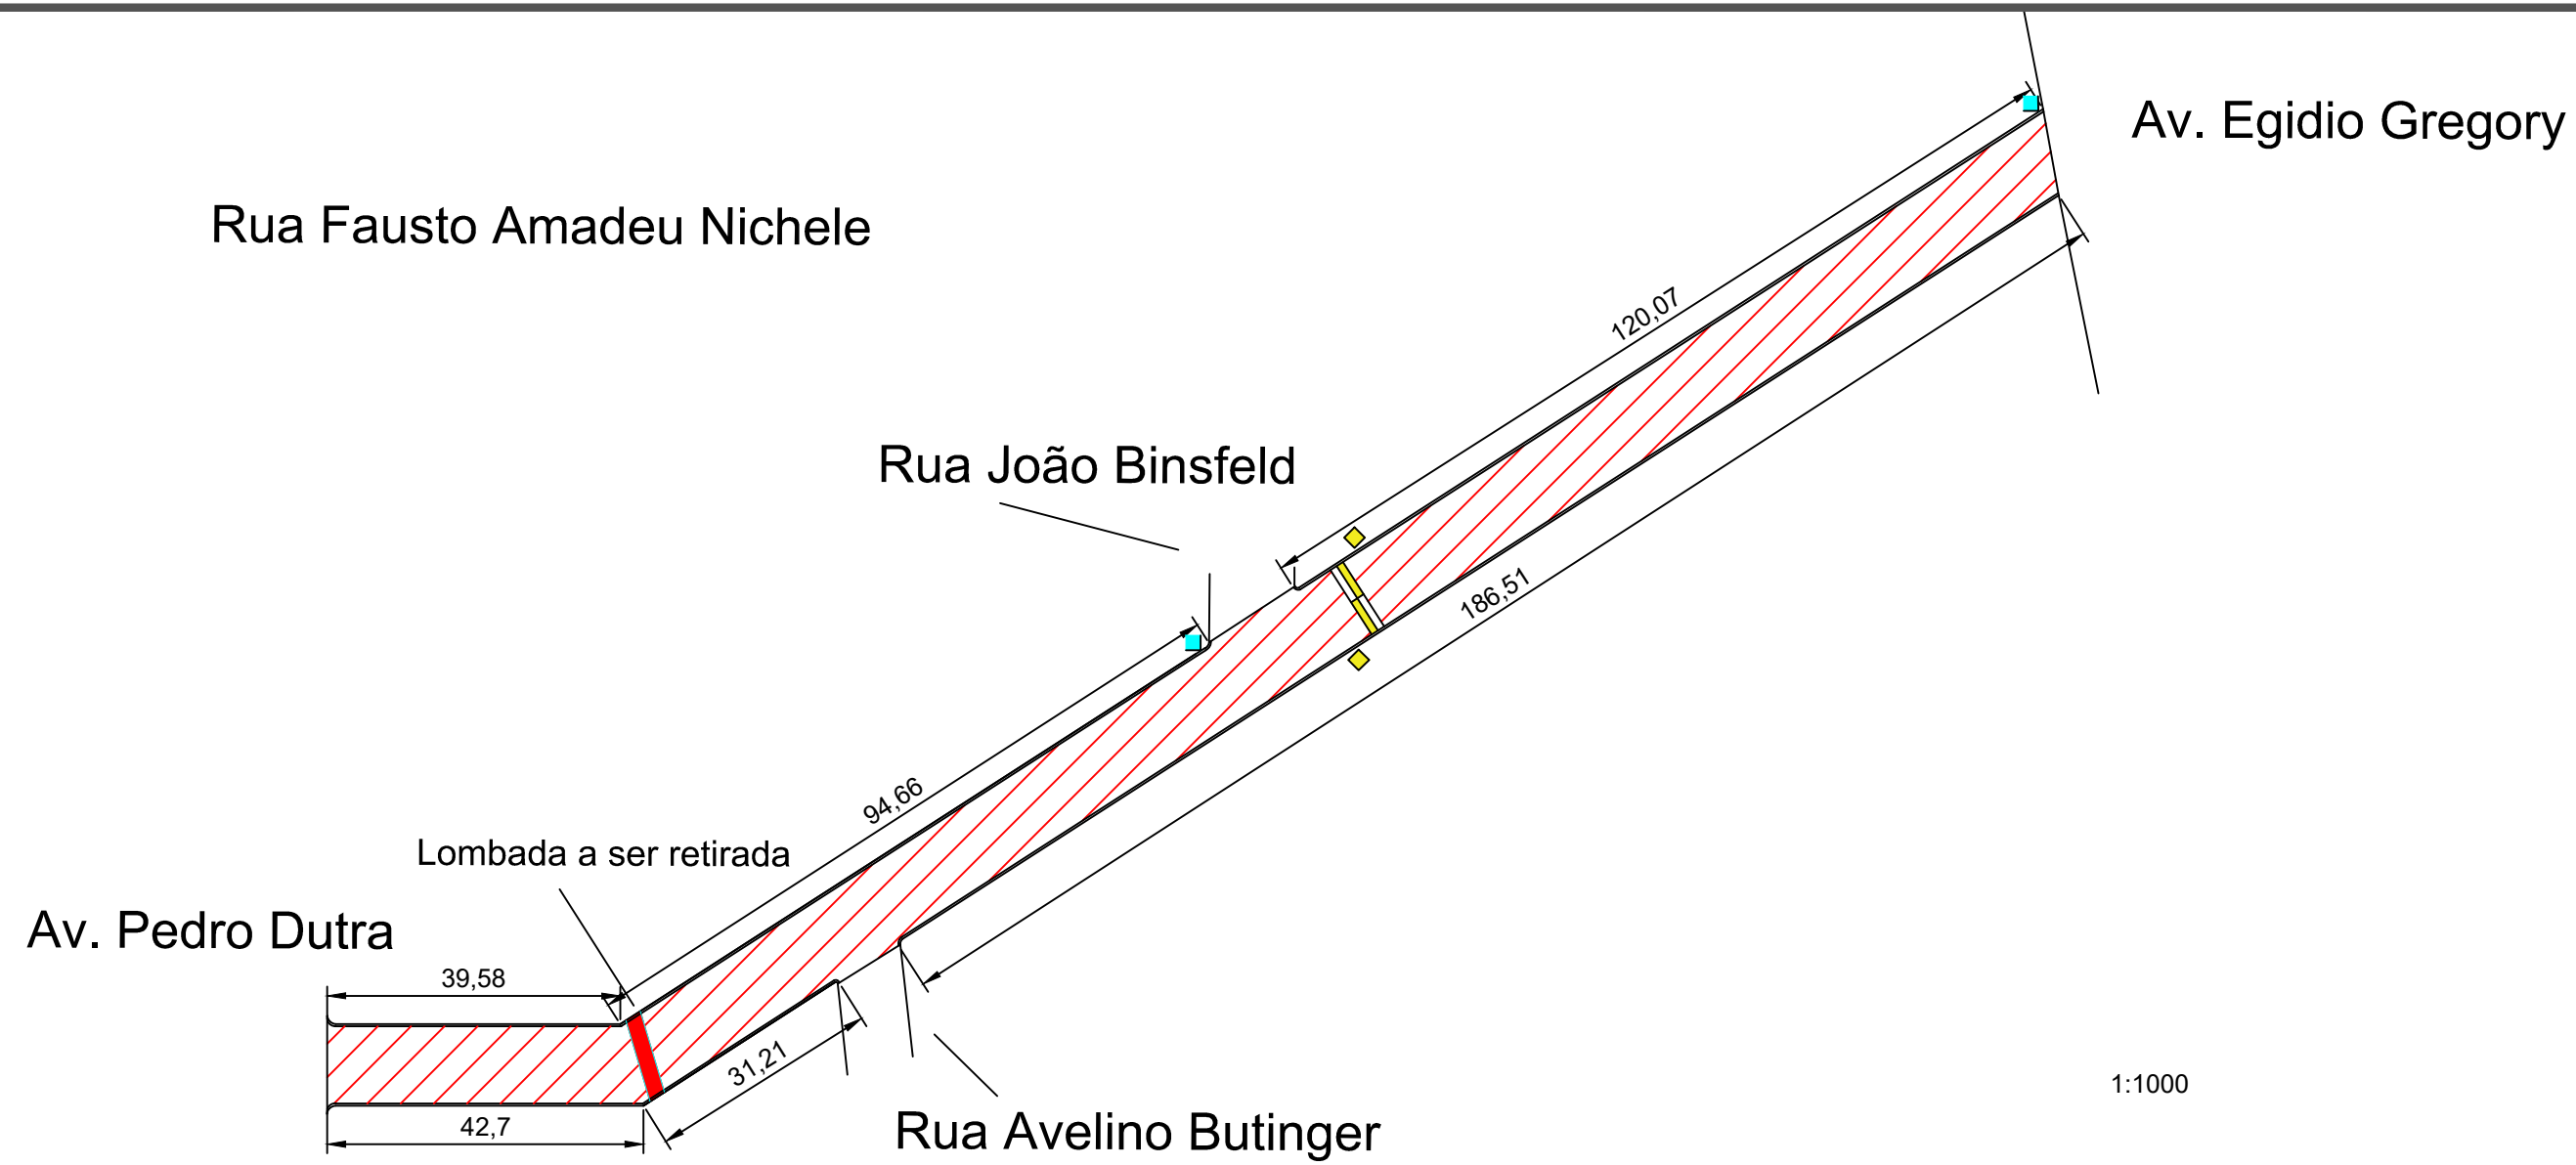
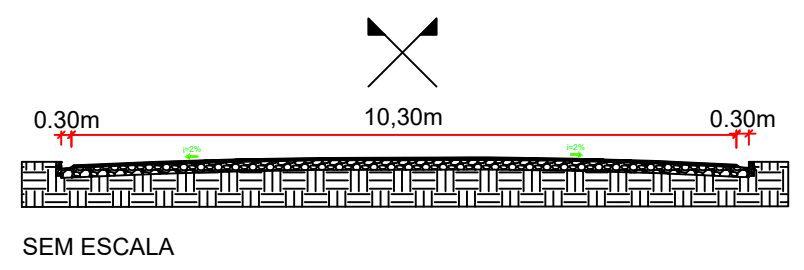


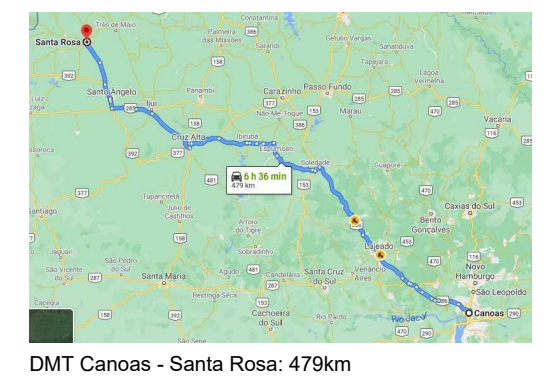

Rua Fausto Amadeu Nichele

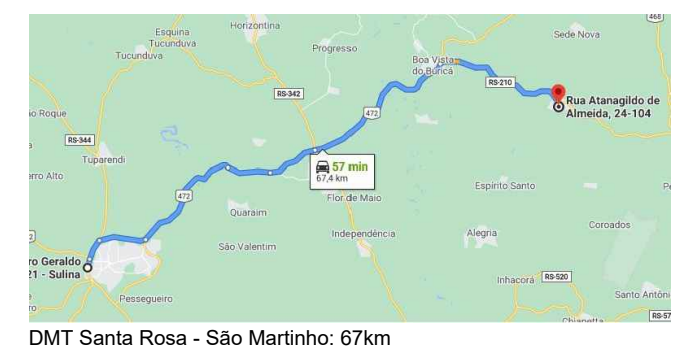

- Quantitativo
- Área asfalto: 2818,00m²
 - Sarjeta: 514,60m

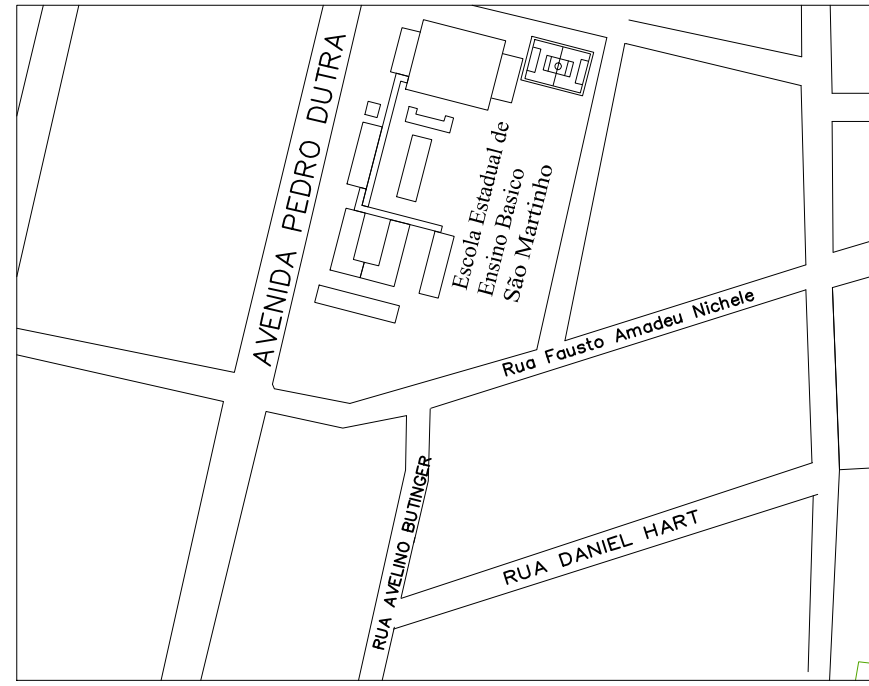

CONTEÚDO: Planta baixa e Detalhes		ENDEREÇO: Av. João Correa	
Proprietário:		Proprietário: Jeancarlo Hunhoff Prefeito Municipal	
Responsável Técnico: Márlon E. Krützmnn- Engenheiro Civil CREA/RS 215130			
Escala: INDICADA	Área:	Data: Outubro/2022	Prancha: 08/R01