
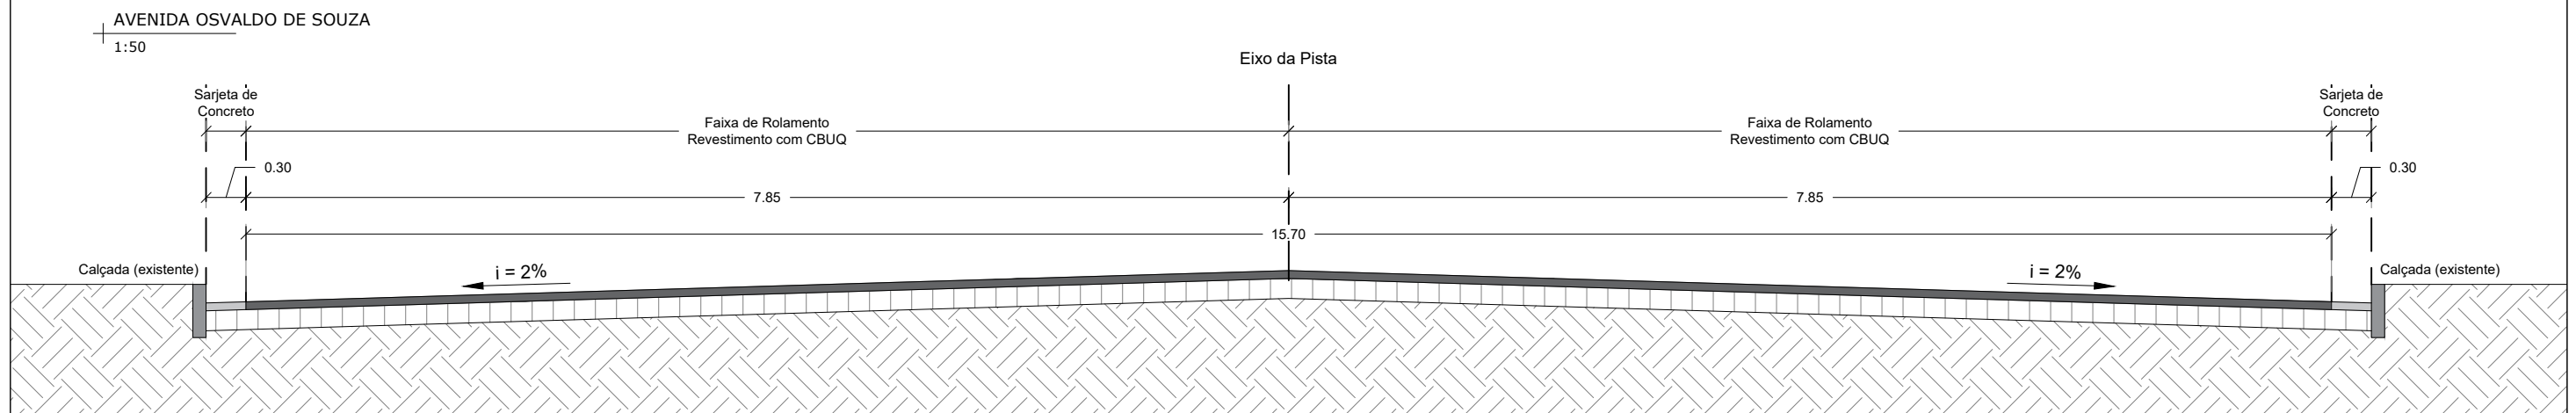


EXECUÇÃO:

- CORRIGIR DEFORMAÇÃO DO PAVIMENTO COM BRITA GRADUADA;
- EXECUTAR SARJETA DE CONCRETO 20MPA;
- APLICAR IMPRIMAÇÃO DE EMULSÃO ASFÁLTICA RR-2C;
- EXECUTAR CAMADA DE 3,0 cm DE BINDER;
- APLICAR NOVA IMPRIMAÇÃO DE EMULSÃO ASFÁLTICA RR-2C;
- EXECUTAR CAMADA FINAL DA PISTA DE ROLAMENTO DE 3,0 cm
- AS PINTURAS DEVEM SER EXECUTADAS NOS LOCAIS INDICADOS COM TINTA RETRORREFLETIVA A BASE DE RESINA ACRÍLICA COM MICROESFERAS DE VIDRO

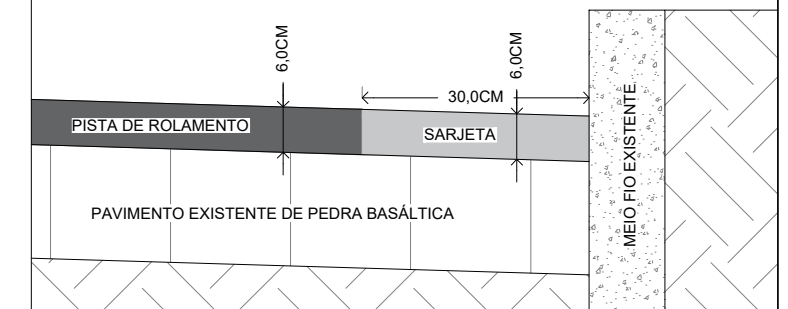

Responsável Técnico:

Márlon E. Krützmann
CREA/RS 215130

Proprietário:

Jeancarlo Hunhoff
Prefeito Municipal

Conteúdo:	DETALHAMENTO AVENIDA OSVALDO DE SOUZA
-----------	---------------------------------------

Escala:
INDICADA

Obra:	CAPEAMENTO ASFÁLTICO RUAS DIVERSAS
-------	------------------------------------

Data: 06/12/2022

Proprietário: MUNICÍPIO DE SÃO MARTINHO

Prancha:

Endereço: SÃO MARTINHO/RS

Área: --	Desenho: ISMAEL
----------	-----------------

Desenho:	ISMAEL
----------	--------

06-13