


RUA AV. GETÚLIO VARGAS E RUA MERCEDES TONELOTTO

1:500

EXECUÇÃO:

- CORRIGIR DEFORMAÇÃO DO PAVIMENTO COM BRITA GRADUADA;
- EXECUTAR SARJETA DE CONCRETO 20MPA;
- APLICAR IMPRIMAÇÃO DE EMULSÃO ASFÁLTICA RR-2C;
- EXECUTAR CAMADA DE 3,0 cm DE BINDER;
- APLICAR NOVA IMPRIMAÇÃO DE EMULSÃO ASFÁLTICA RR-2C;
- EXECUTAR CAMADA FINAL DA PISTA DE ROLAMENTO DE 3,0 cm
- AS PINTURAS DEVEM SER EXECUTADAS NOS LOCAIS INDICADOS COM TINTA RETRORREFLETIVA A BASE DE RESINA ACRÍLICA COM MICROESFERAS DE VIDRO

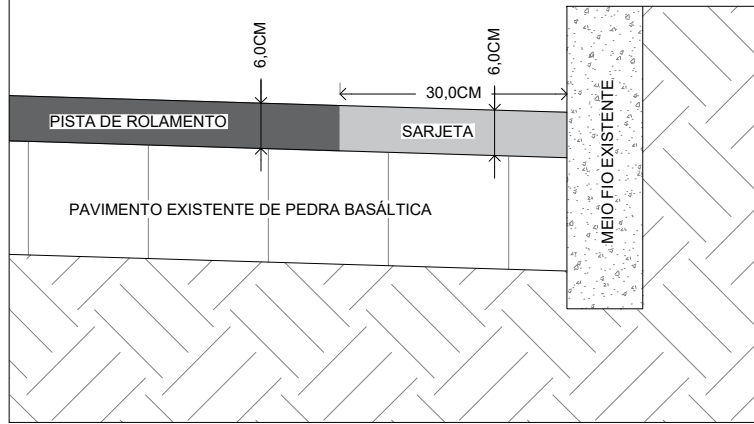

Avenida Pedro Dutra

10.60

112.00

Rua Mercedes Tonelotto

Pavimentação sobre calçamento existente

126.90

15.28

Av. Getúlio Vargas

7.00

59.30

14.51

23.68


46.82

Quantitativo

- Área asfalto: 2028,00m²
- Sarjeta: 344,64m
- Canteiro Central: 38,19m


SEÇÃO RUA MERCEDES TONELOTTO

1:50

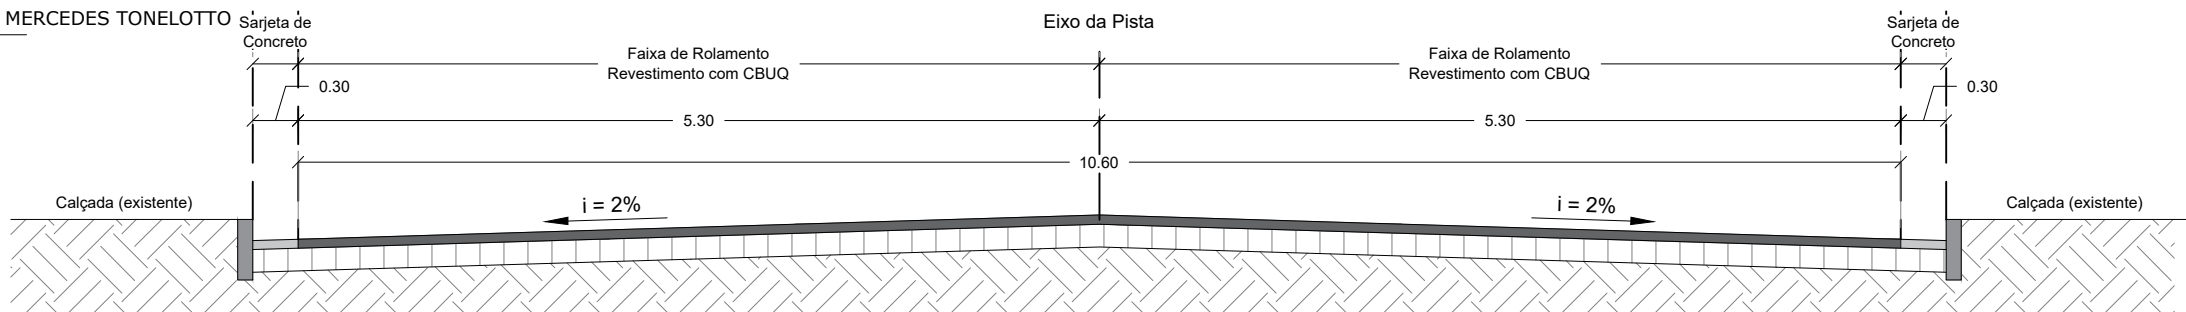

SEÇÃO AVENIDA GETÚLIO VARGAS

1:50

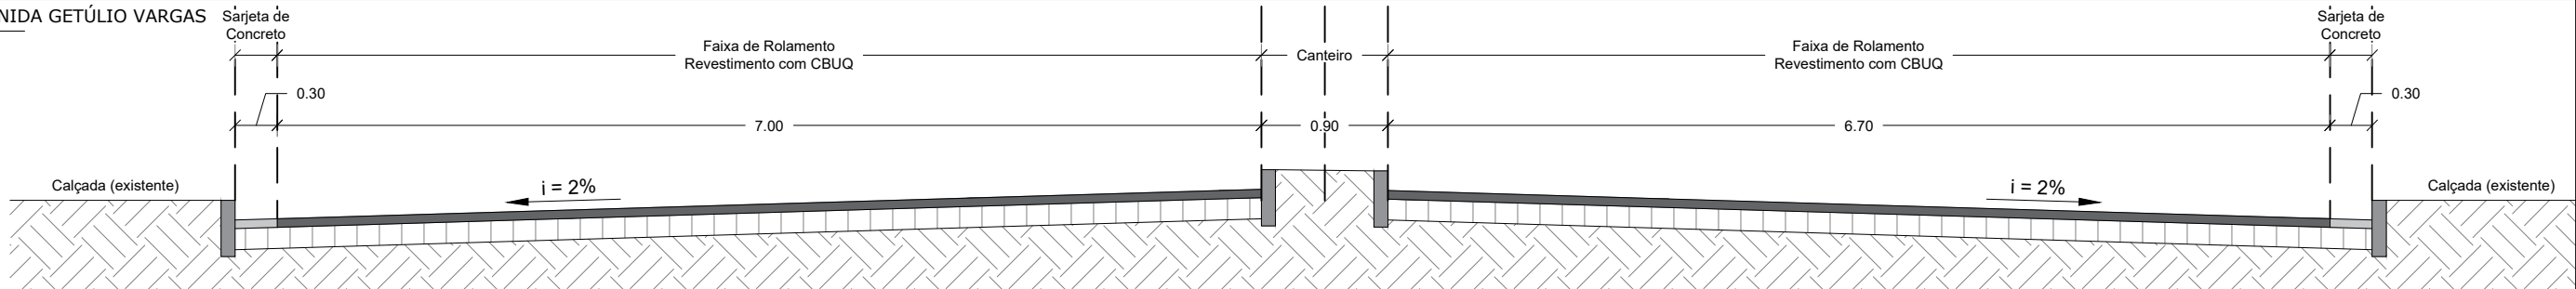

MUNICÍPIO DE SÃO MARTINHO

CNPJ 07.813.087/0001-96

Responsável Técnico:

Márlon E. Krützmann
CREA/RS 215130

Proprietário:

Jeancarlo Hunhoff
Prefeito Municipal

Conteúdo: DETALHAMENTO AV. GETÚLIO VARGAS E RUA MERCEDES TONELOTTO

Obra: CAPEAMENTO ASFÁLTICO RUAS DIVERSAS

Proprietário: MUNICÍPIO DE SÃO MARTINHO

Endereço: SÃO MARTINHO/RS

Área: --

Desenho: ISMAEL

Escala: INDICADA

Data: 06/12/2022

Prancha:

08-13