



RUA JACOB ERMINDO HARTMANN
1:500

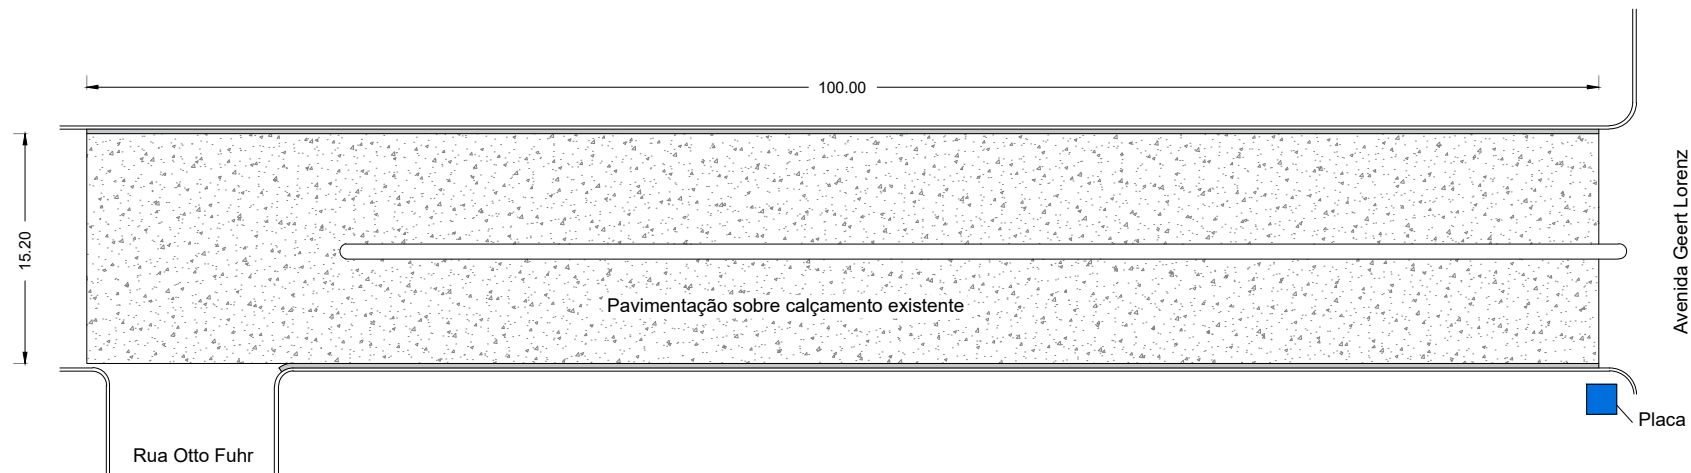


Quantitativo

Área asfalto: 1436,86m²
Sarjeta: 187,00m

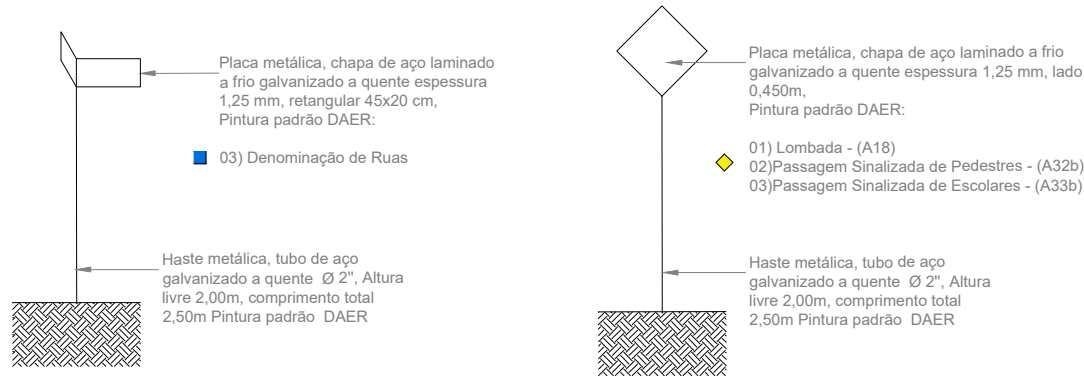


EXECUÇÃO:

- CORRIGIR DEFORMAÇÃO DO PAVIMENTO COM BRITA GRADUADA;
- EXECUTAR SARJETA DE CONCRETO 20MPA;
- APLICAR IMPRIMAÇÃO DE EMULSÃO ASFÁLTICA RR-2C;
- EXECUTAR CAMADA DE 3,0 cm DE BINDER;
- APLICAR NOVA IMPRIMAÇÃO DE EMULSÃO ASFÁLTICA RR-2C;
- EXECUTAR CAMADA FINAL DA PISTA DE ROLAMENTO DE 3,0 cm
- AS PINTURAS DEVEM SER EXECUTADAS NOS LOCAIS INDICADOS COM TINTA RETRORREFLETIVA A BASE DE RESINA ACRÍLICA COM MICROESFERAS DE VIDRO

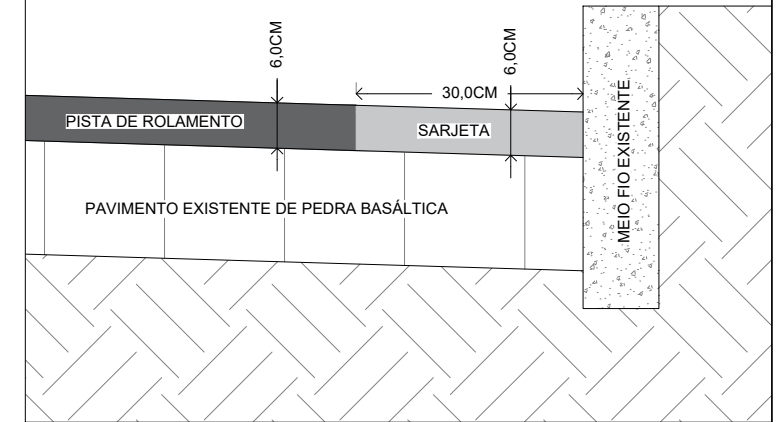

SEÇÃO RUA JACOB ERMINDO HARTMANN
1:50

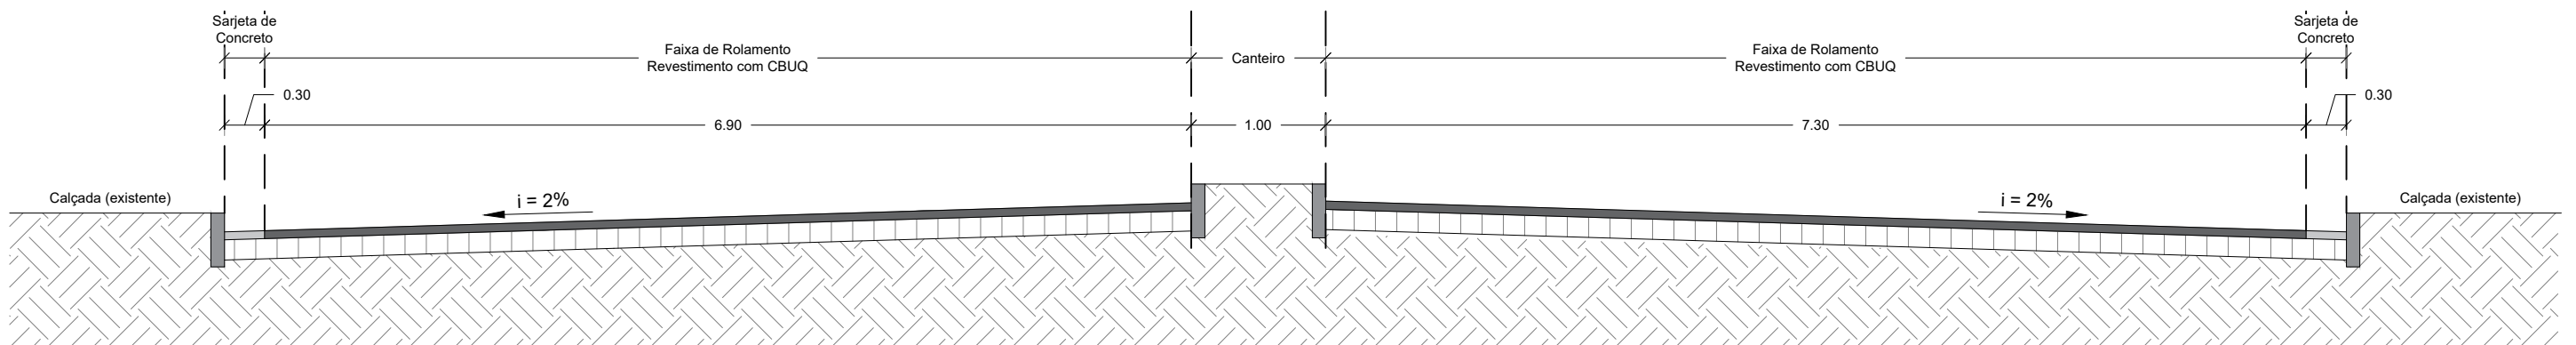

<div><div><div><div><div></div><div>Estado do Rio Grande do Sul</div></div><div><div>MUNICÍPIO DE SÃO MARTINHO</div><div>CNPJ 07.813.087/0001-96</div></div></div></div><div><div>Responsável Técnico:</div><div>Márlon E. Krützmann CREA/RS 215130</div></div><div><div>Proprietário:</div><div>Jeancarlo Hunhoff Prefeito Municipal</div></div></div>		Conteúdo: DETALHAMENTO RUA JACOB ERMINDO HARTMANN	Escala: INDICADA
		Obra: CAPEAMENTO ASFÁLTICO RUAS DIVERSAS	Data: 06/12/2022
		Proprietário: MUNICÍPIO DE SÃO MARTINHO	Prancha: 09-13
		Endereço: SÃO MARTINHO/RS	
		Área: --	Desenho: ISMAEL