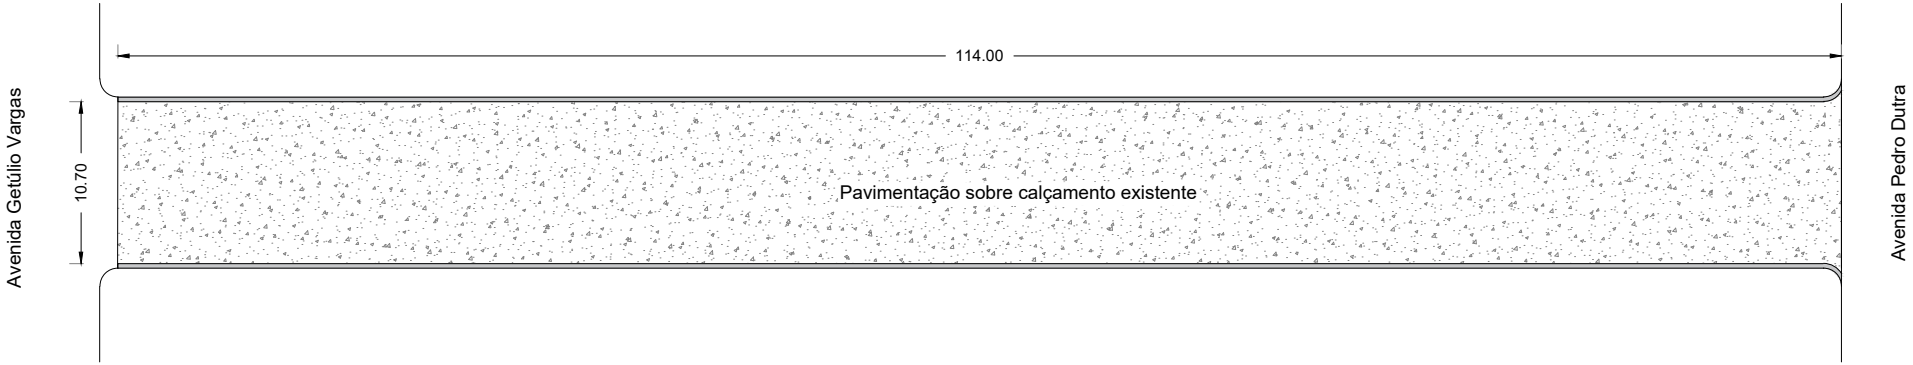
 

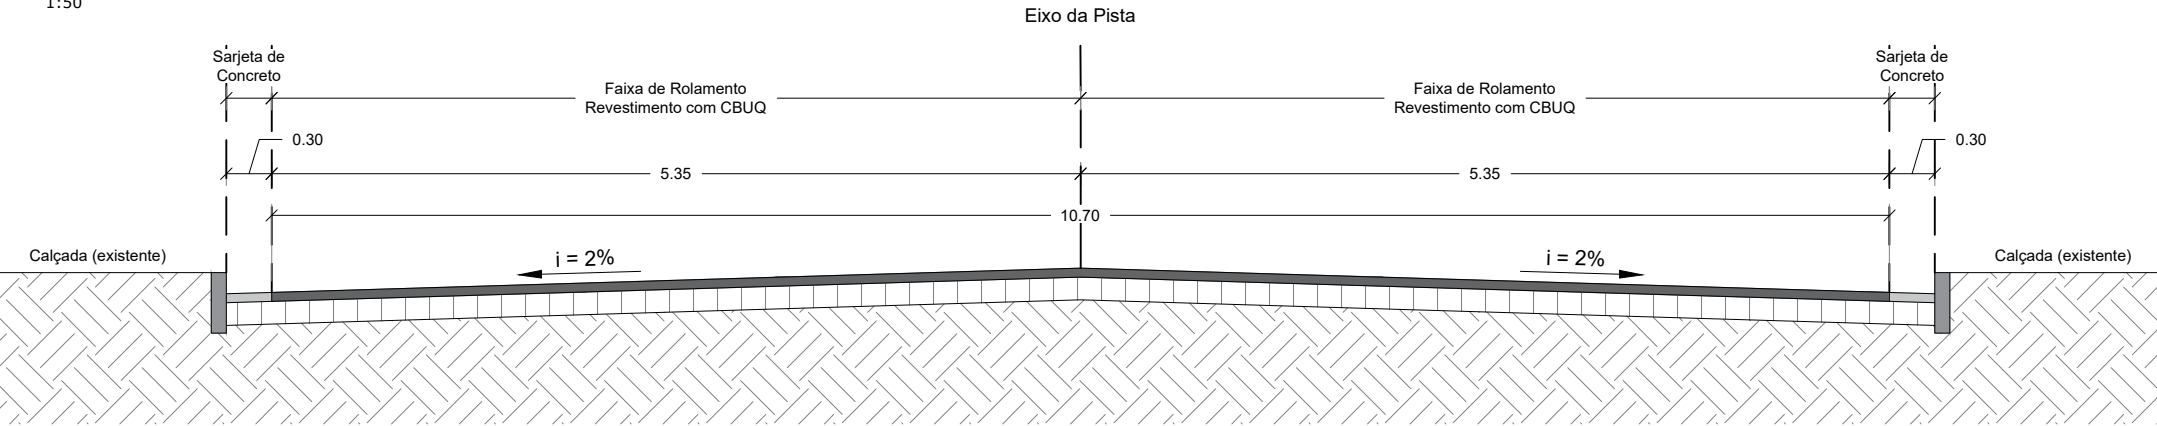


RUA JOÃO ALFREDO JUSTEN
1:500

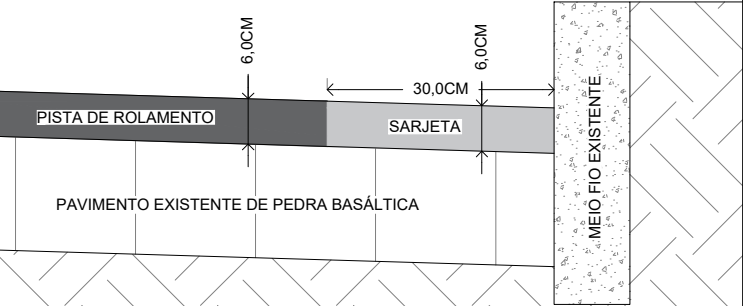


Quantitativo	
	Área asfalto: 1220,00m²
	Sarjeta: 228,00m

SEÇÃO RUA JOÃO ALFREDO JUSTEN
1:50



- EXECUÇÃO:**
- CORRIGIR DEFORMAÇÃO DO PAVIMENTO COM BRITA GRADUADA;
 - EXECUTAR SARJETA DE CONCRETO 20MPA;
 - APLICAR IMPRIMAÇÃO DE EMULSÃO ASFÁLTICA RR-2C;
 - EXECUTAR CAMADA DE 3,0 cm DE BINDER;
 - APLICAR NOVA IMPRIMAÇÃO DE EMULSÃO ASFÁLTICA RR-2C;
 - EXECUTAR CAMADA FINAL DA PISTA DE ROLAMENTO DE 3,0 cm
 - AS PINTURAS DEVEM SER EXECUTADAS NOS LOCAIS INDICADOS COM TINTA RETRORREFLETIVA A BASE DE RESINA ACRÍLICA COM MICROESFERAS DE VIDRO



Responsável Técnico:

Márlon E. Krützmann
CREA/RS 215130

Proprietário:

Jeancarlo Hunhoff
Prefeito Municipal

Conteúdo: DETALHAMENTO RUA JOÃO ALFREDO JUSTEN

Escala: INDICADA

Obra: CAPEAMENTO ASFÁLTICO RUAS DIVERSAS

Data: 06/12/2022

Proprietário: MUNICÍPIO DE SÃO MARTINHO

Endereço: SÃO MARTINHO/RS

Área: --

Desenho: ISMAEL

Prancha:

05-13