


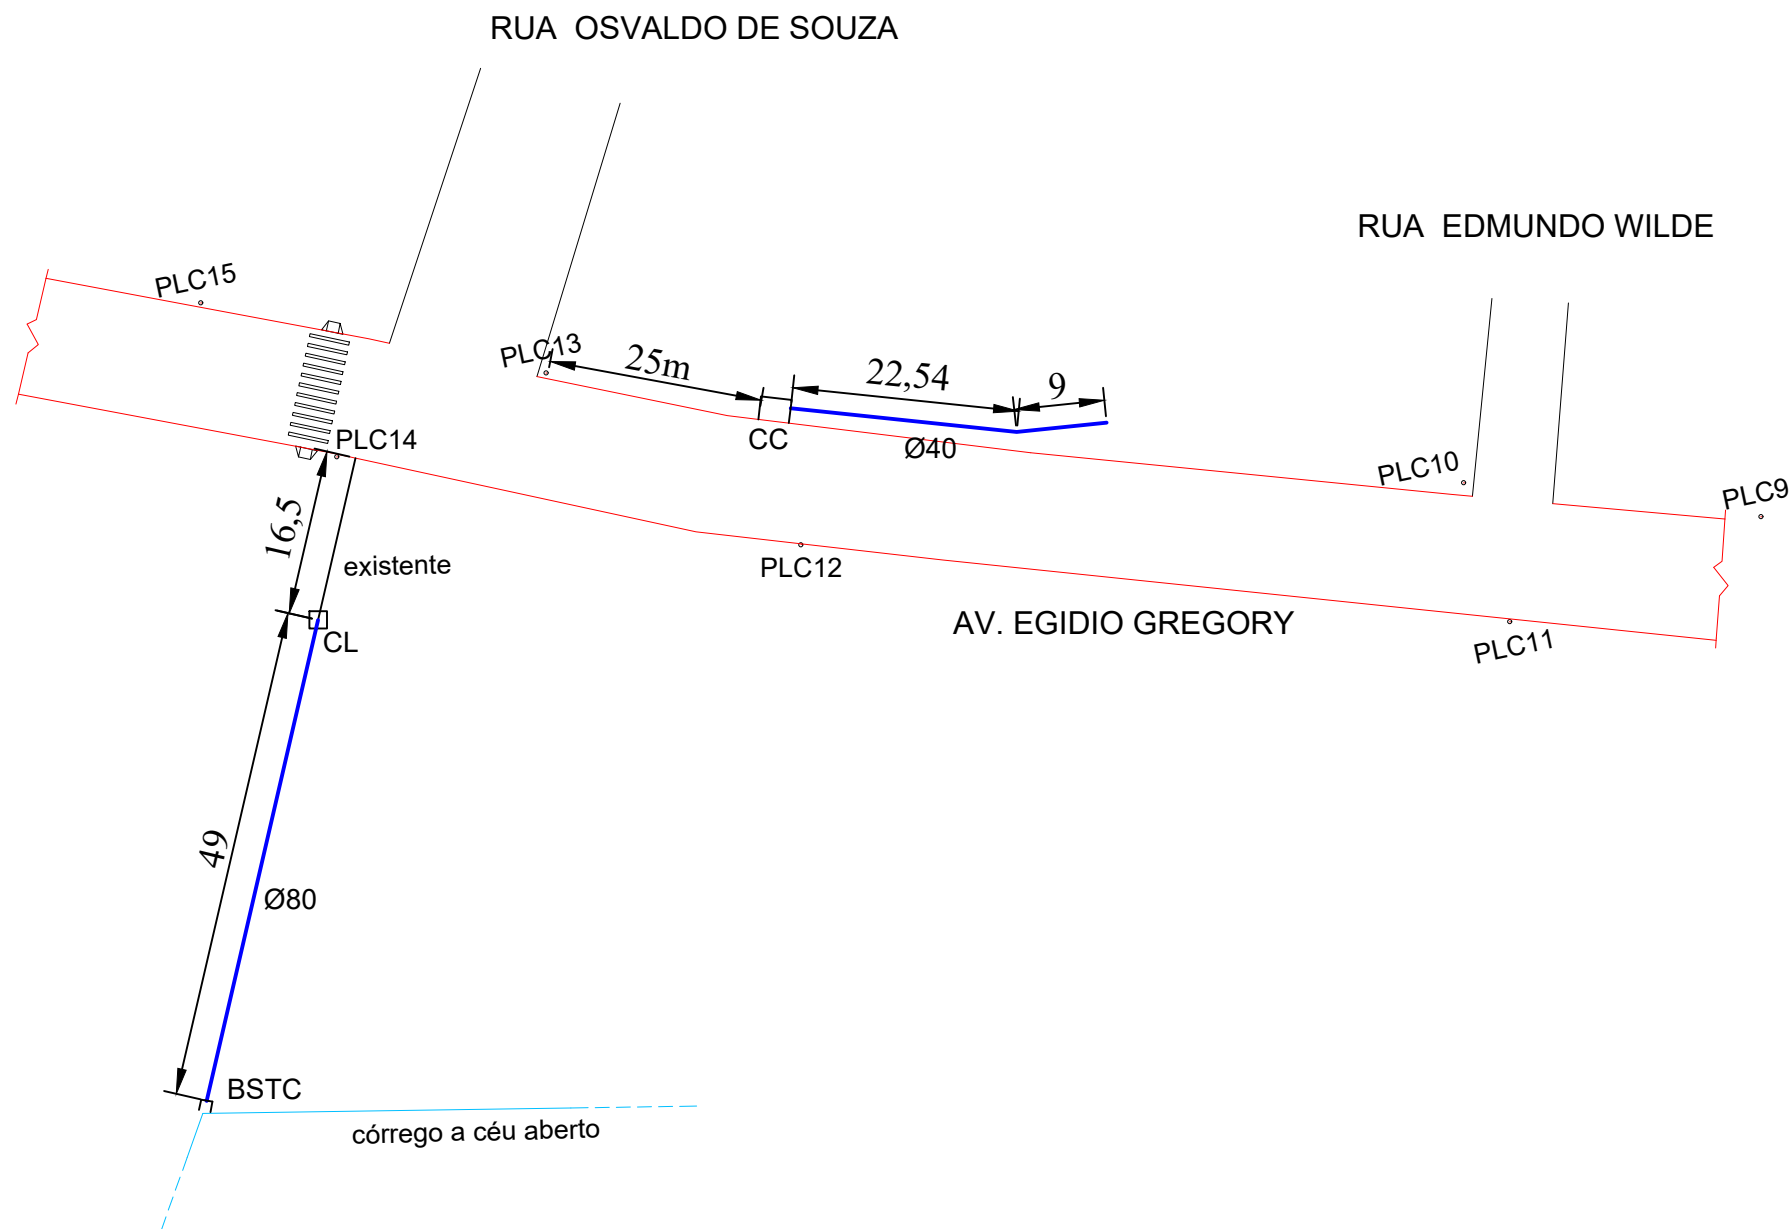
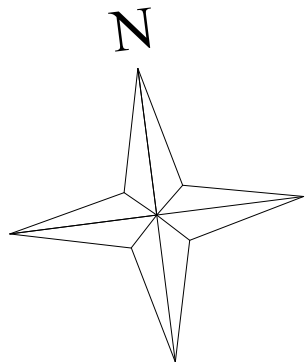
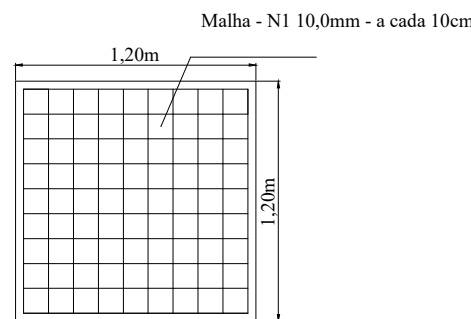


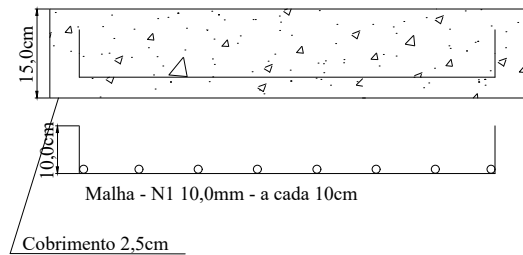


Caixa de Ligação

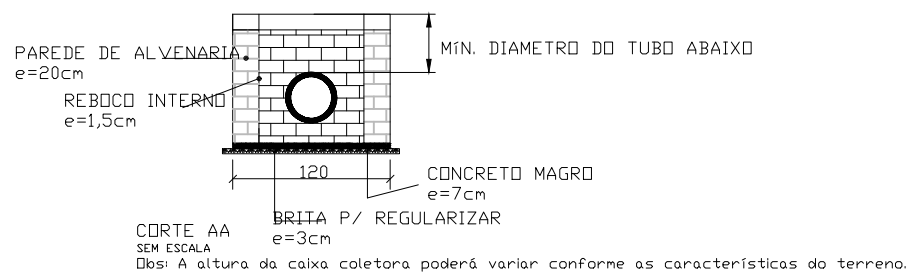




BSTC

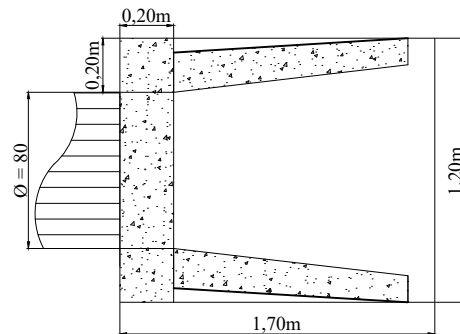

PLANTA BAIXA

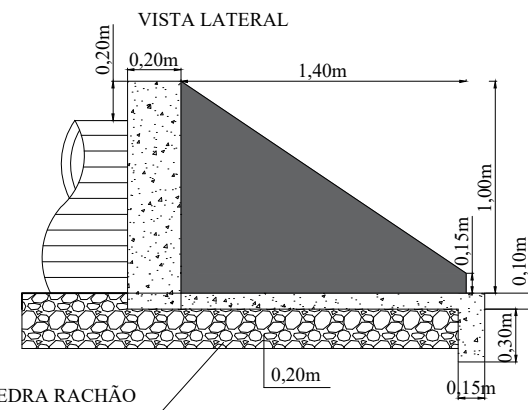

Caixa de Captação

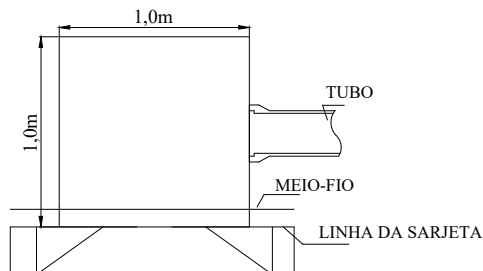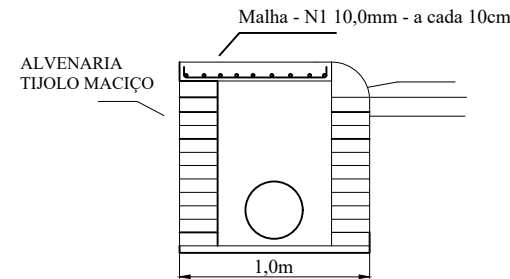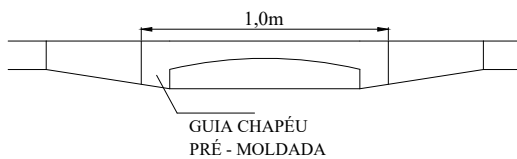

Estado do Rio Grande do Sul
MUNICÍPIO DE SÃO MARTINHO
CNPJ 87.613.097/0001-96

CONTEÚDO:
Planta Baixa / Detalhamentos

ENDEREÇO:
Av. Egidio Gregory

Proprietário:
Jeancarlo Hunhoff
Prefeito Municipal

Responsável Técnico:
Márlon E. Krützmán - Engenheiro Civil
CREA/RS 215130

Escala:
indicada

Área:

Data:
Setembro/22

Desenho:

Prancha:
01/R01