


E. 1:1000



Quantitativo

- Área asfalto: 5488,75m²
- Meio fio refeito: 396,83m
- Sarjeta: 813,90m
- Pavimento danificado: 22,42m²

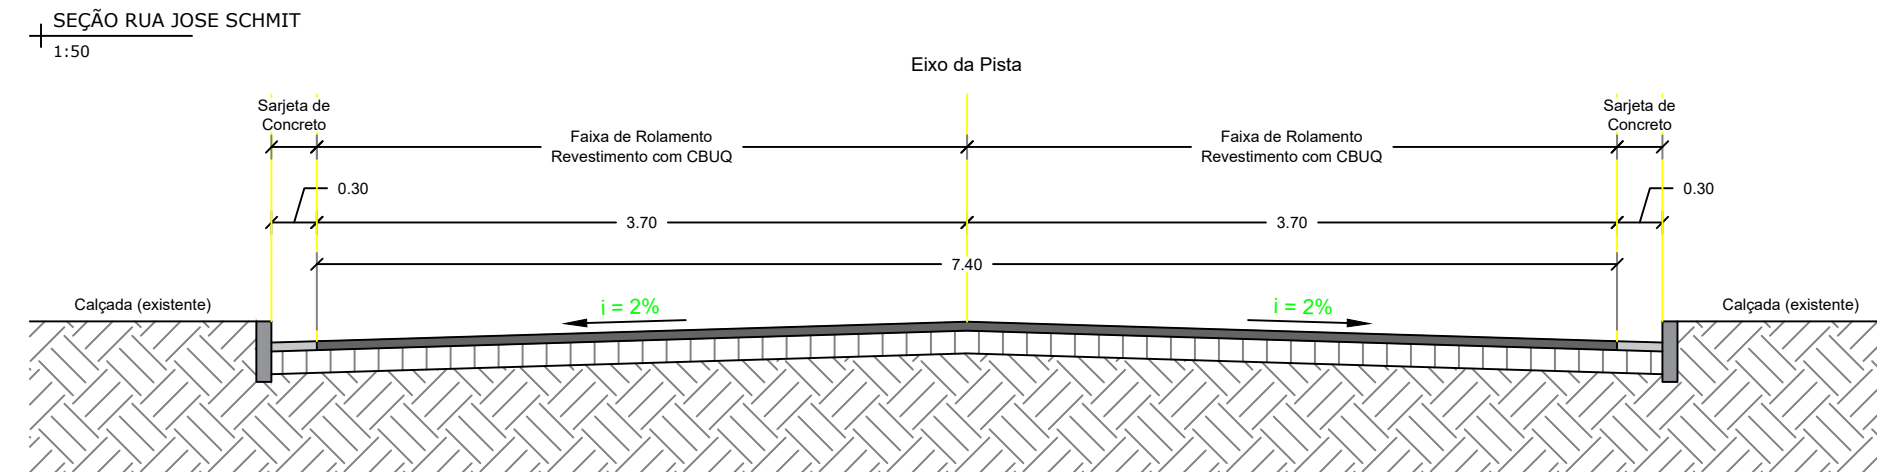

Estado do Rio Grande do Sul
MUNICÍPIO DE SÃO MARTINHO
CNPJ 87.613.097/0001-96

CONTEÚDO:

Planta baixa e Detalhes

ENDEREÇO:

Av. Erno Pauvels e Rua Jose Schmit

Proprietário:

Proprietário:

Jeancarlo Hunhoff
Prefeito Municipal

Responsável Técnico:

Márlon E. Krützmann- Engenheiro Civil
CREA/RS 215130

Escala:

INDICADA

Área:

Data:

Dezembro/2022

Desenho:

Prancha:

01/R01