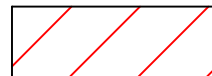
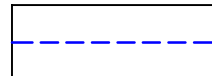

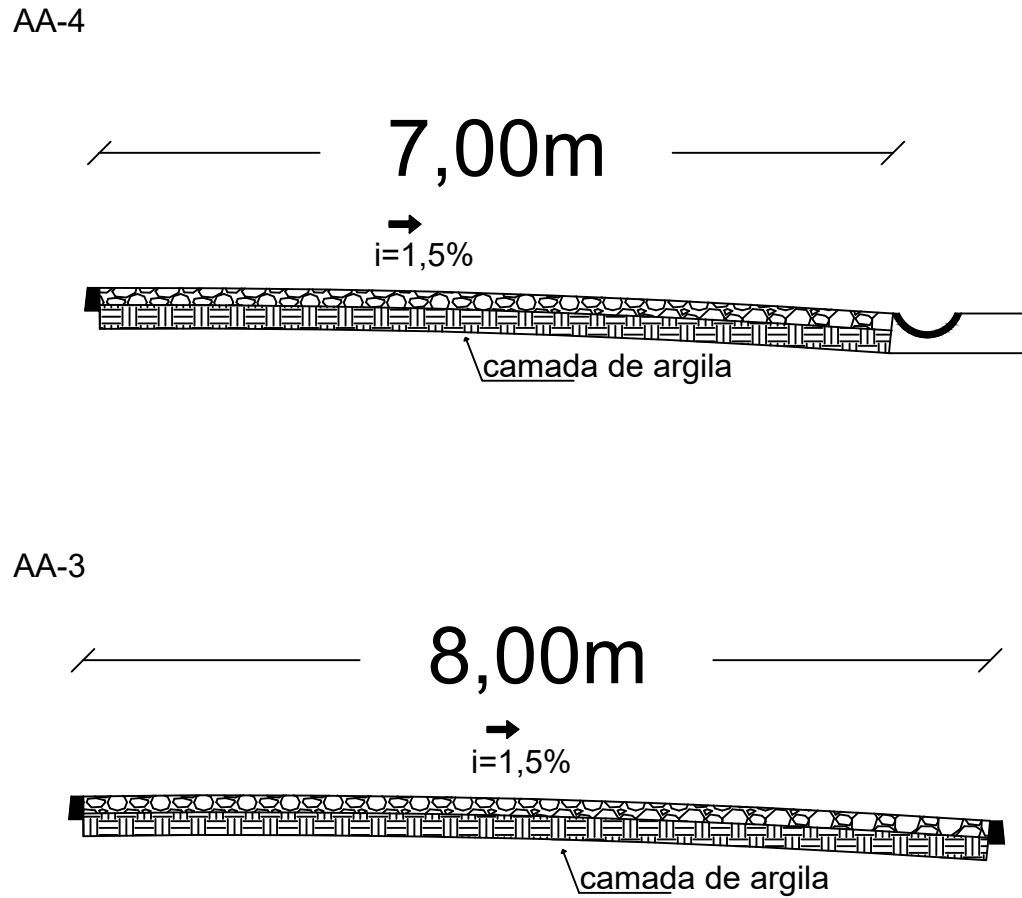



Quantitativo

-  Área calçamento: 1509,30m<sup>2</sup>
-  Canaleta pré-moldada: 123m
-  Meio-fio pré-moldado: 225m



 <b>MUNICÍPIO DE SÃO MARTINHO</b> <small>Estado do Rio Grande do Sul</small>		Conteúdo: DETALHAMENTO RUA OTTO A. WACHTER	Escala: 1:500
Responsável Técnico: Márlon E. Krützmann CREA/RS 215130		Proprietário: Jeancarlo Hunhoff Prefeito Municipal	Data: 08/03/2023
Endereço: SÃO MARTINHO/RS		Proprietário: MUNICÍPIO DE SÃO MARTINHO	Prancha: 2-01
Área: Desenho:		Endereço: SÃO MARTINHO/RS	