



### Quantitativo

- Área calçamento: 1723,24m<sup>2</sup>
- Meio-fio/Sarjeta extrusados: 175m
- Meio-fio moldado in loco: 36m
- Meio-fio pré-moldado: 145m

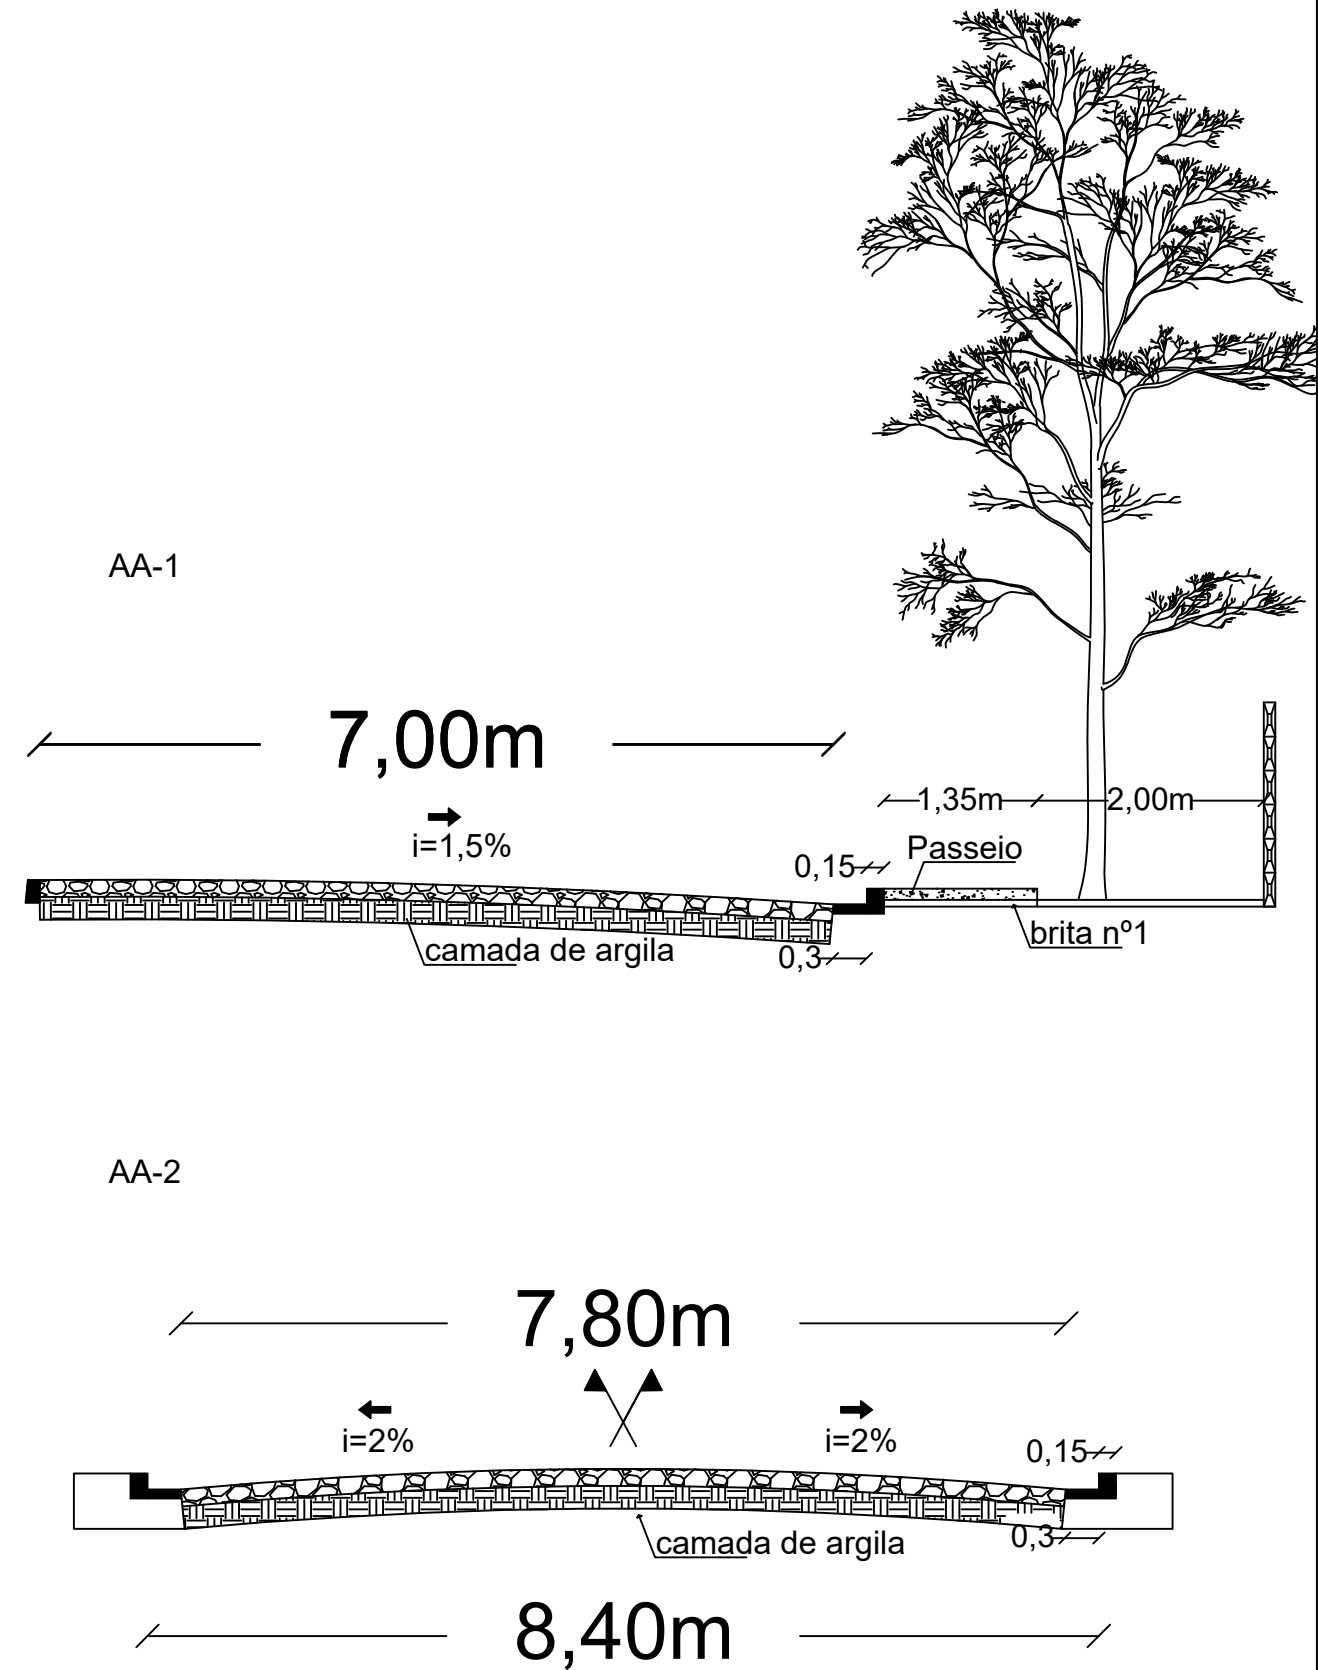

 <p>Estado do Rio Grande do Sul MUNICÍPIO DE SÃO MARTINHO CNPJ 07.613.097/0001-06</p>		Conteúdo: DETALHAMENTO RUA OTTO A. WACHTER	Escala: 1:500
Responsável Técnico: Márlon E. Krützmann CREA/RS 215130		Proprietário: Jeancarlo Hunhoff Prefeito Municipal	Data: 08/03/2023
Endereço: SÃO MARTINHO/RS		Proprietário: MUNICÍPIO DE SÃO MARTINHO	Prancha: 3-01
Área:		Desenho:	