




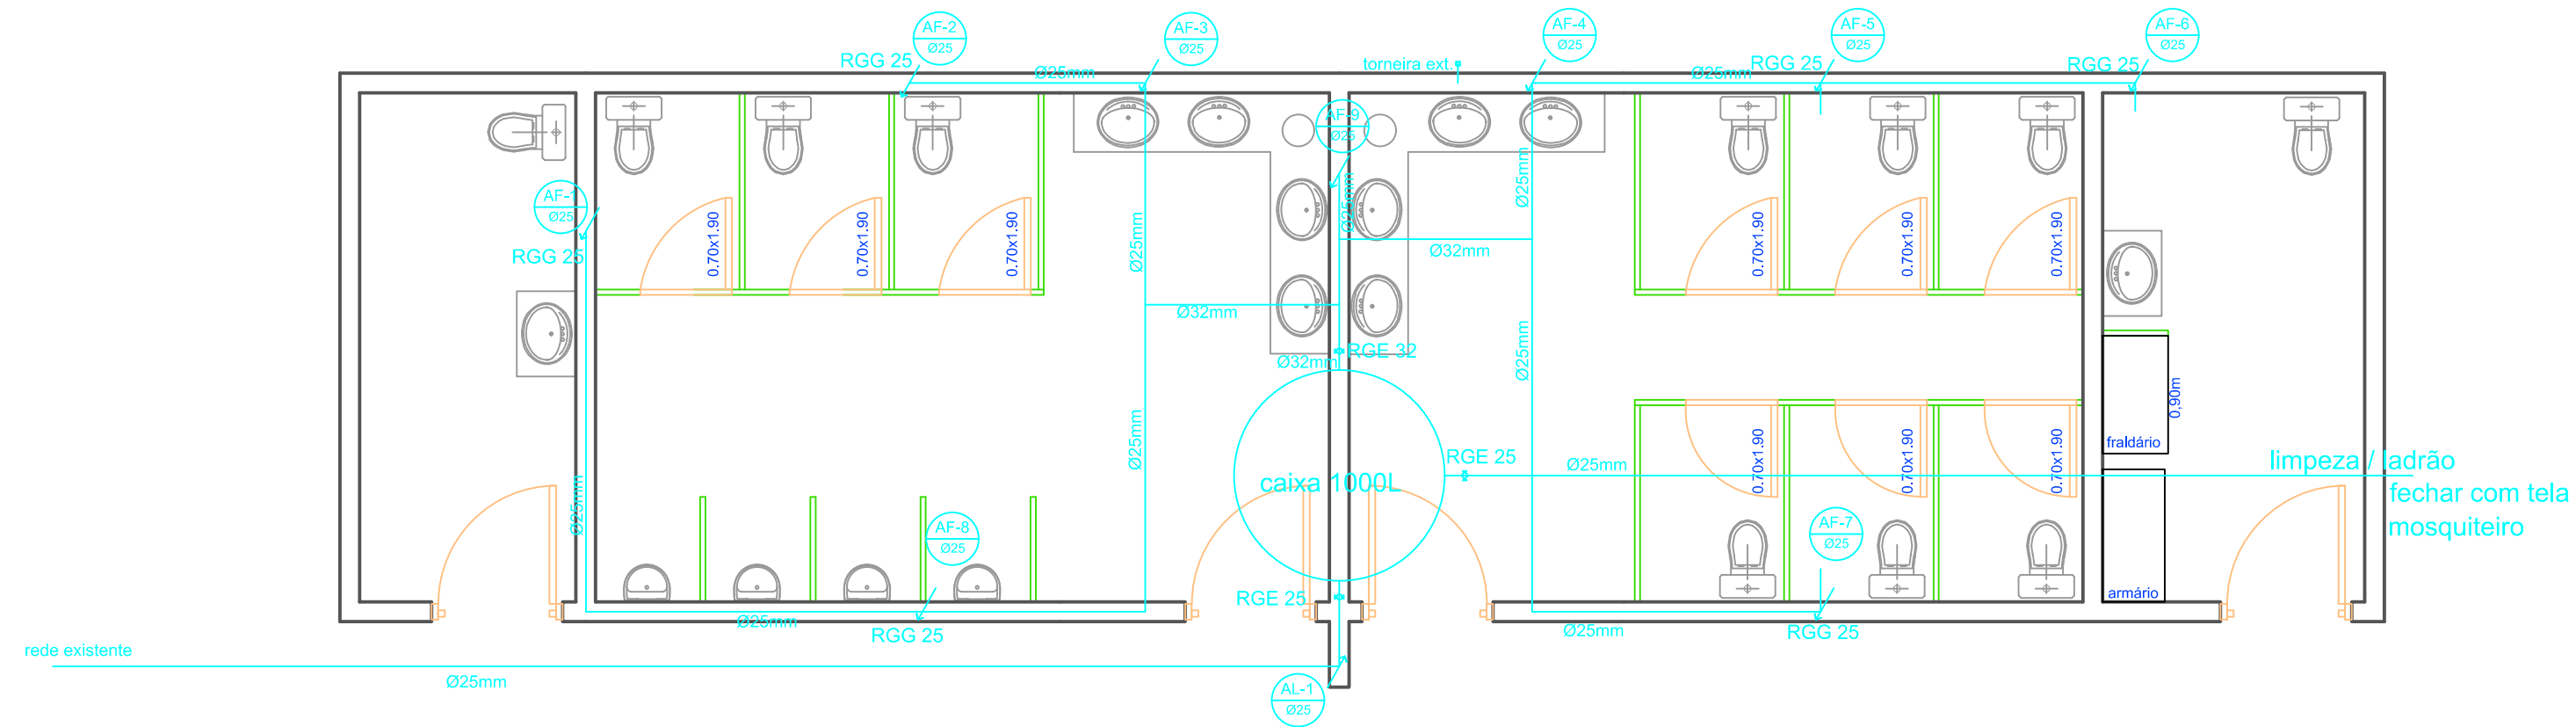

RGE - REGISTRO ESFERA
RGG - REGISTRO GAVETA

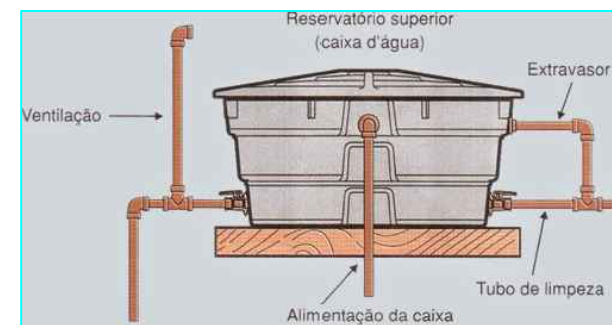

Det. 01 - Caixa d'água

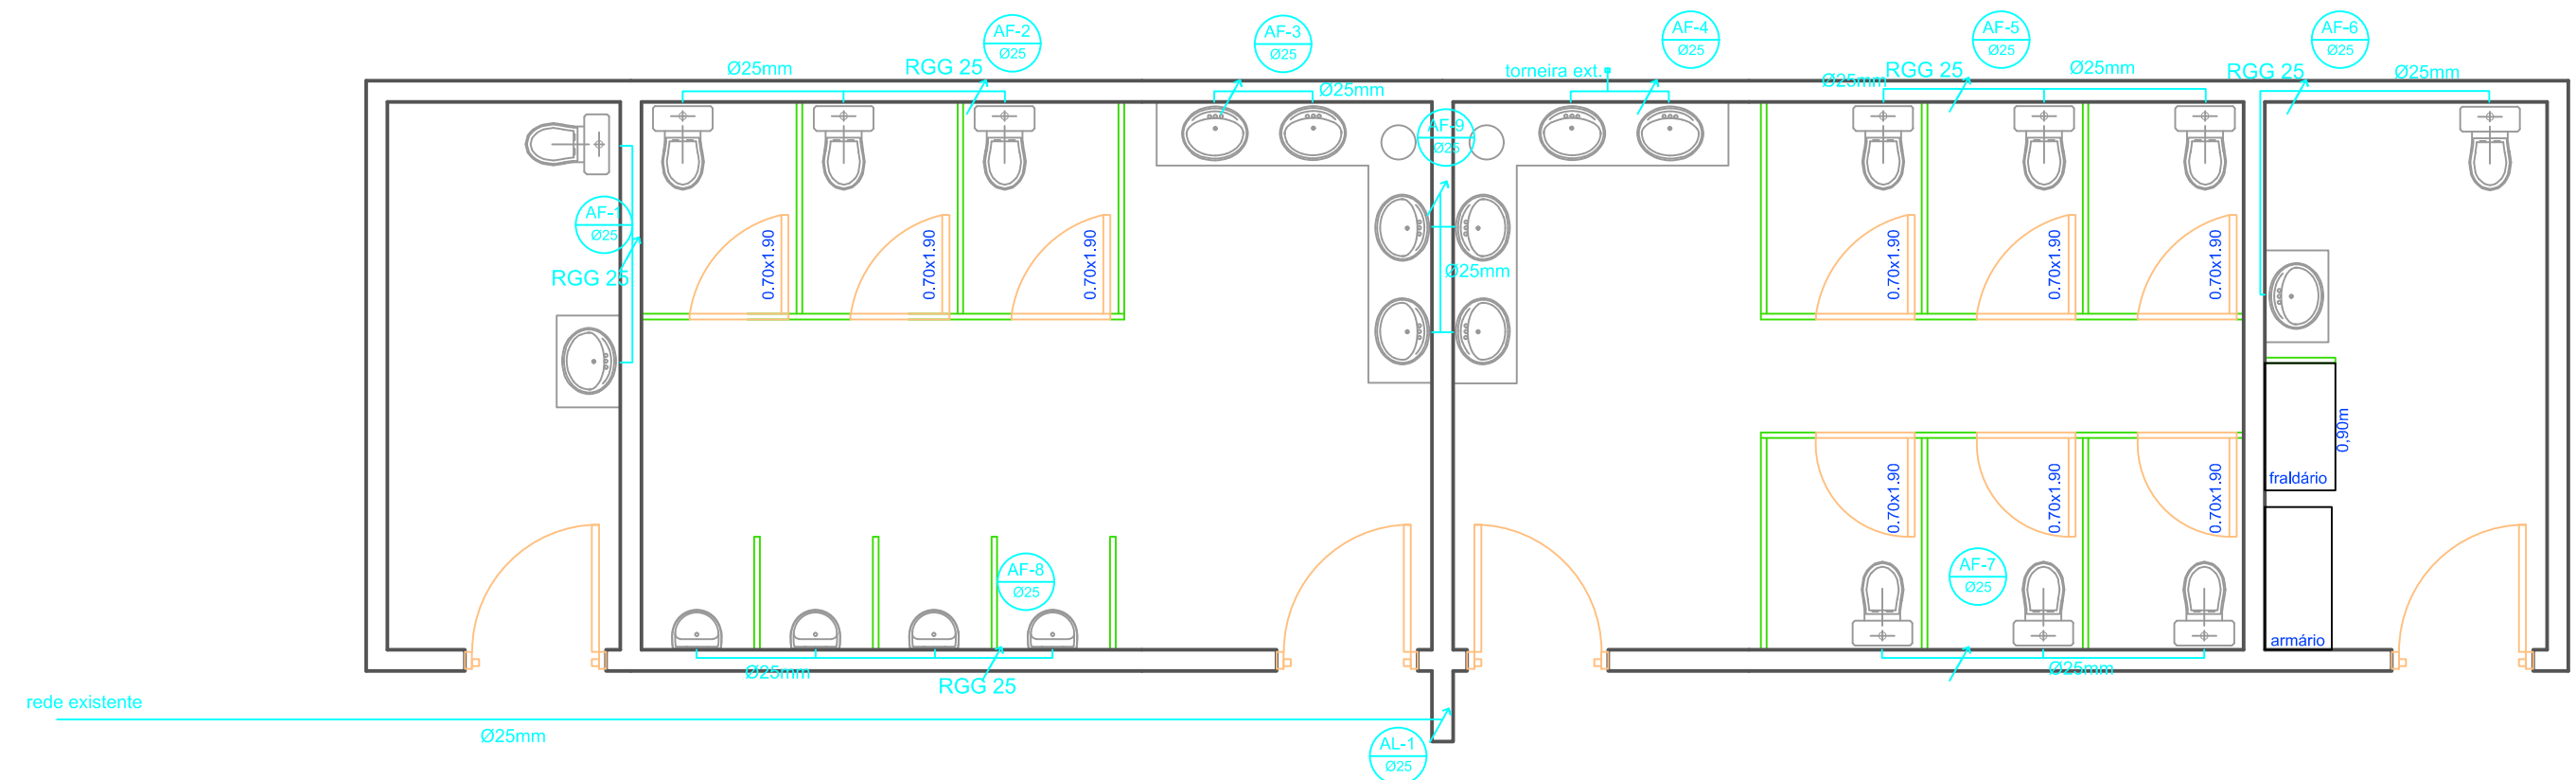

 Estado do Rio Grande do Sul MUNICÍPIO DE SÃO MARTINHO CNPJ 87.613.087/0001-96				
CONTEÚDO: Projeto Hidraulico		ENDEREÇO: QUADRA 120 - Lote Prefeitura Municipal		
Proprietário:		Proprietário: Jeancarlo Hunhoff Prefeito Municipal		
Responsável Técnico: Márlon E. Krützmann- Engenheiro Civil CREA/RS 215130				
Escala: 1:50	Área:	Data: Fevereiro/2023	Desenho:	Prancha: 03/R01