



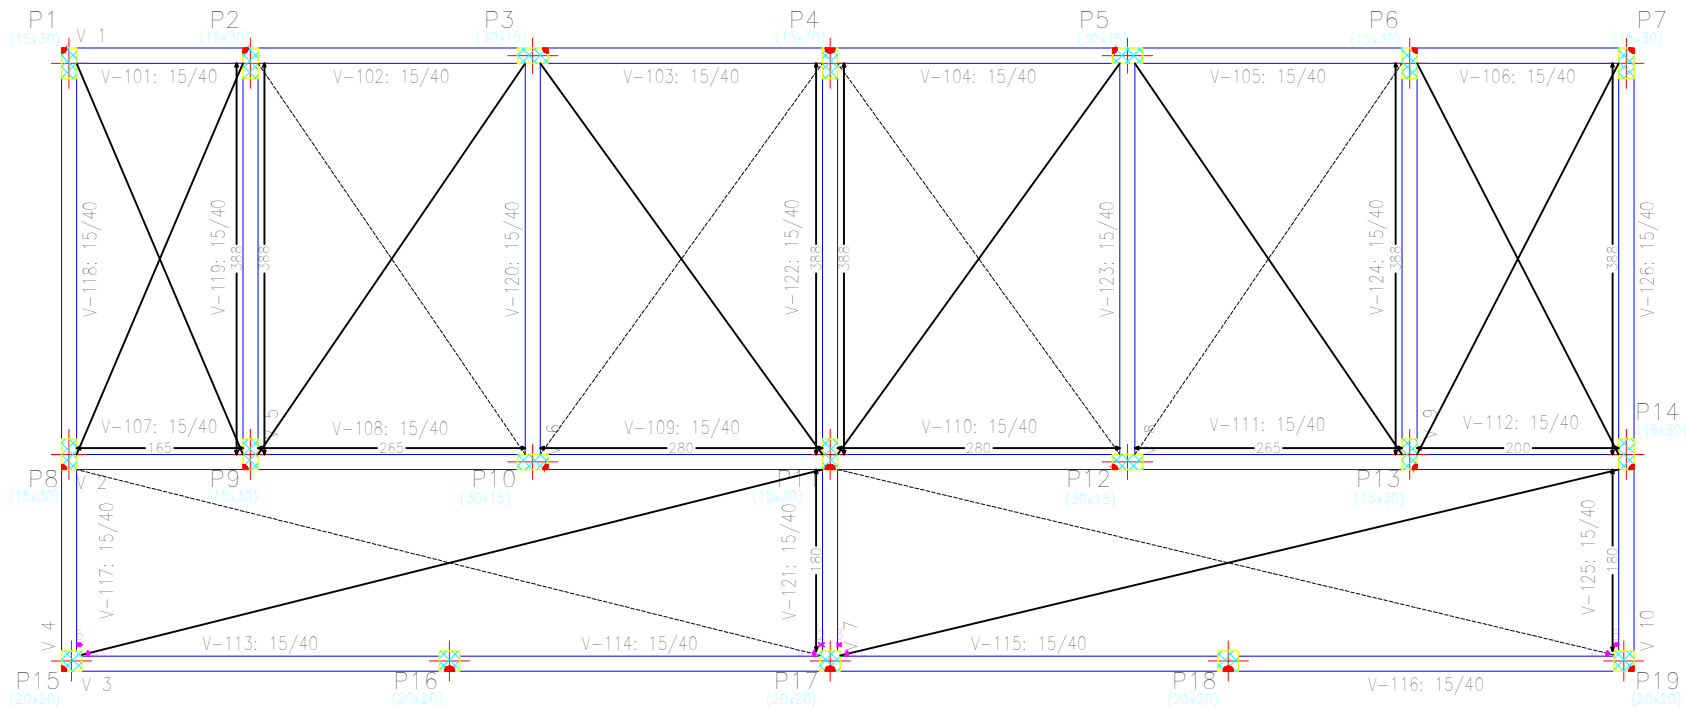

Piso
Piso
Escala: 1:50

Piso - Superfície total: 11,95 m2			
Elemento	Formas (m2)	Volum. (m3)	Barros (kg)
Vigas: fundo	11,12	4,93	217
Forma lateral	59,33		
Pilares (Sup. Formas)	9,96	0,52	264
Total	80,41	5,45	481
Índices (por m2)	6,729	0,456	40,25

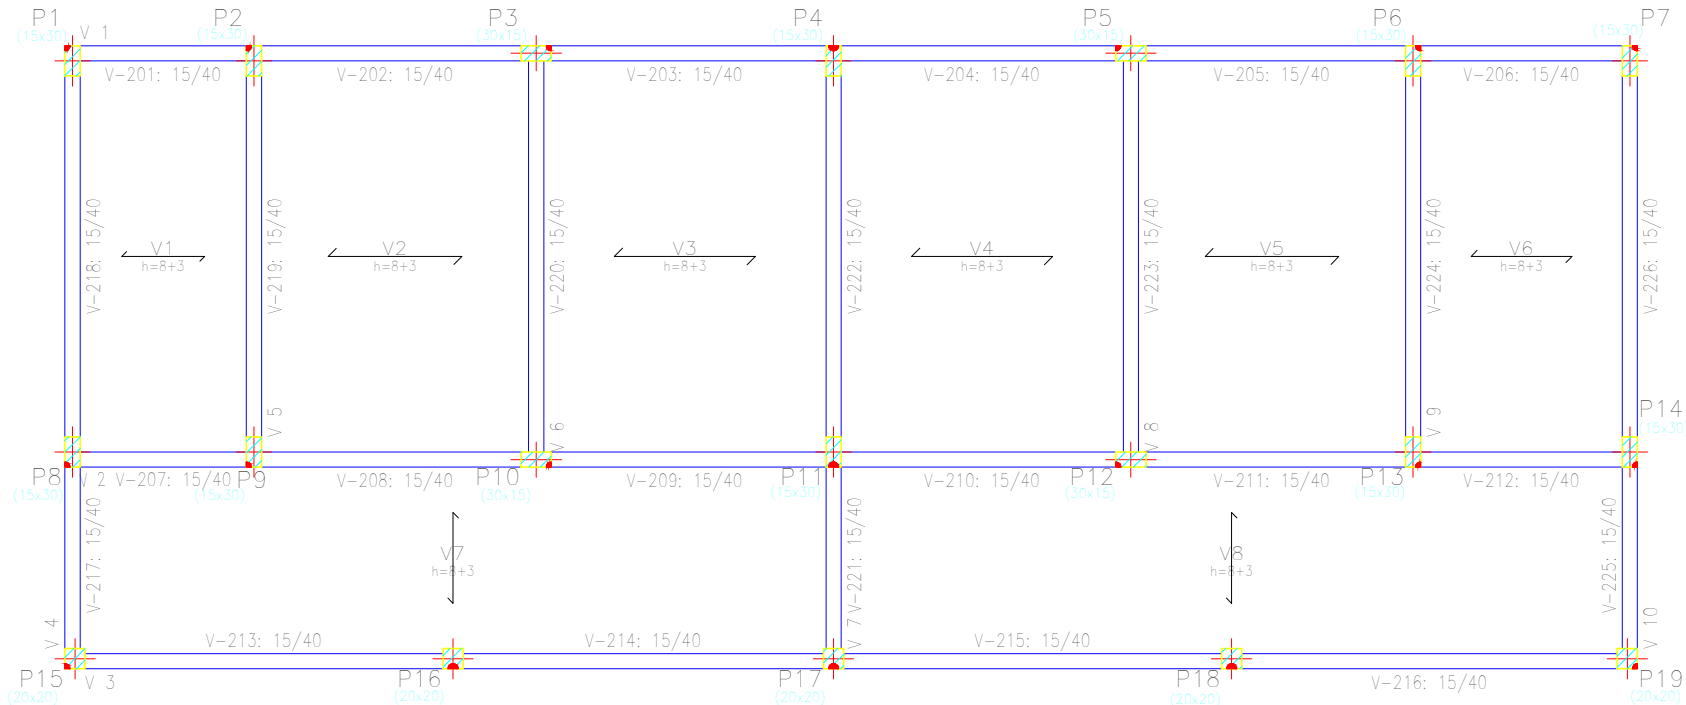

Cobertura
Escala: 1:50

Cobertura - Superfície total: 96,41 m2			
Elemento	Formas (m2)	Volum. (m3)	Barros (kg)
LAJES	84,45	3,73	286
Vigas: fundo	11,13	4,93	275
Forma lateral	45,20		
Pilares (Sup. Formas)	43,16	2,18	67
Total	183,94	13,32	628
Índices (por m2)	1,908	0,138	6,51

Detalhes vigota:
Modelo de referência: TR 8L
Armadura Adicional: 3 Ø5
Armadura Superior: Tela Q138
Lajota Cerâmica: 60 30 20

Tabela de características de lajes de vigotas (Grupo 2)
LAJE DE VIGOTAS IN SITU
Altura do bloco: 8 cm
Espessura camada de compressão: 3 cm
Entre-eixos: 40 cm
Largura da nervura: 10 cm



Estado do Rio Grande do Sul
MUNICÍPIO DE SÃO MARTINHO
CNPJ 87.613.097/0001-96

CONTEÚDO:
Planta de formas

ENDEREÇO:
QUADRA 120 - Lote Prefeitura Municipal

Proprietário:
Jeancarlo Hunhoff
Prefeito Municipal

Responsável Técnico:
Márlon E. Krützmann- Engenheiro Civil
CREA/RS 215130

Escala: Área: Data: Desenho: Prancha:
Fevereiro/2023 09/R01