




Situação / Localização

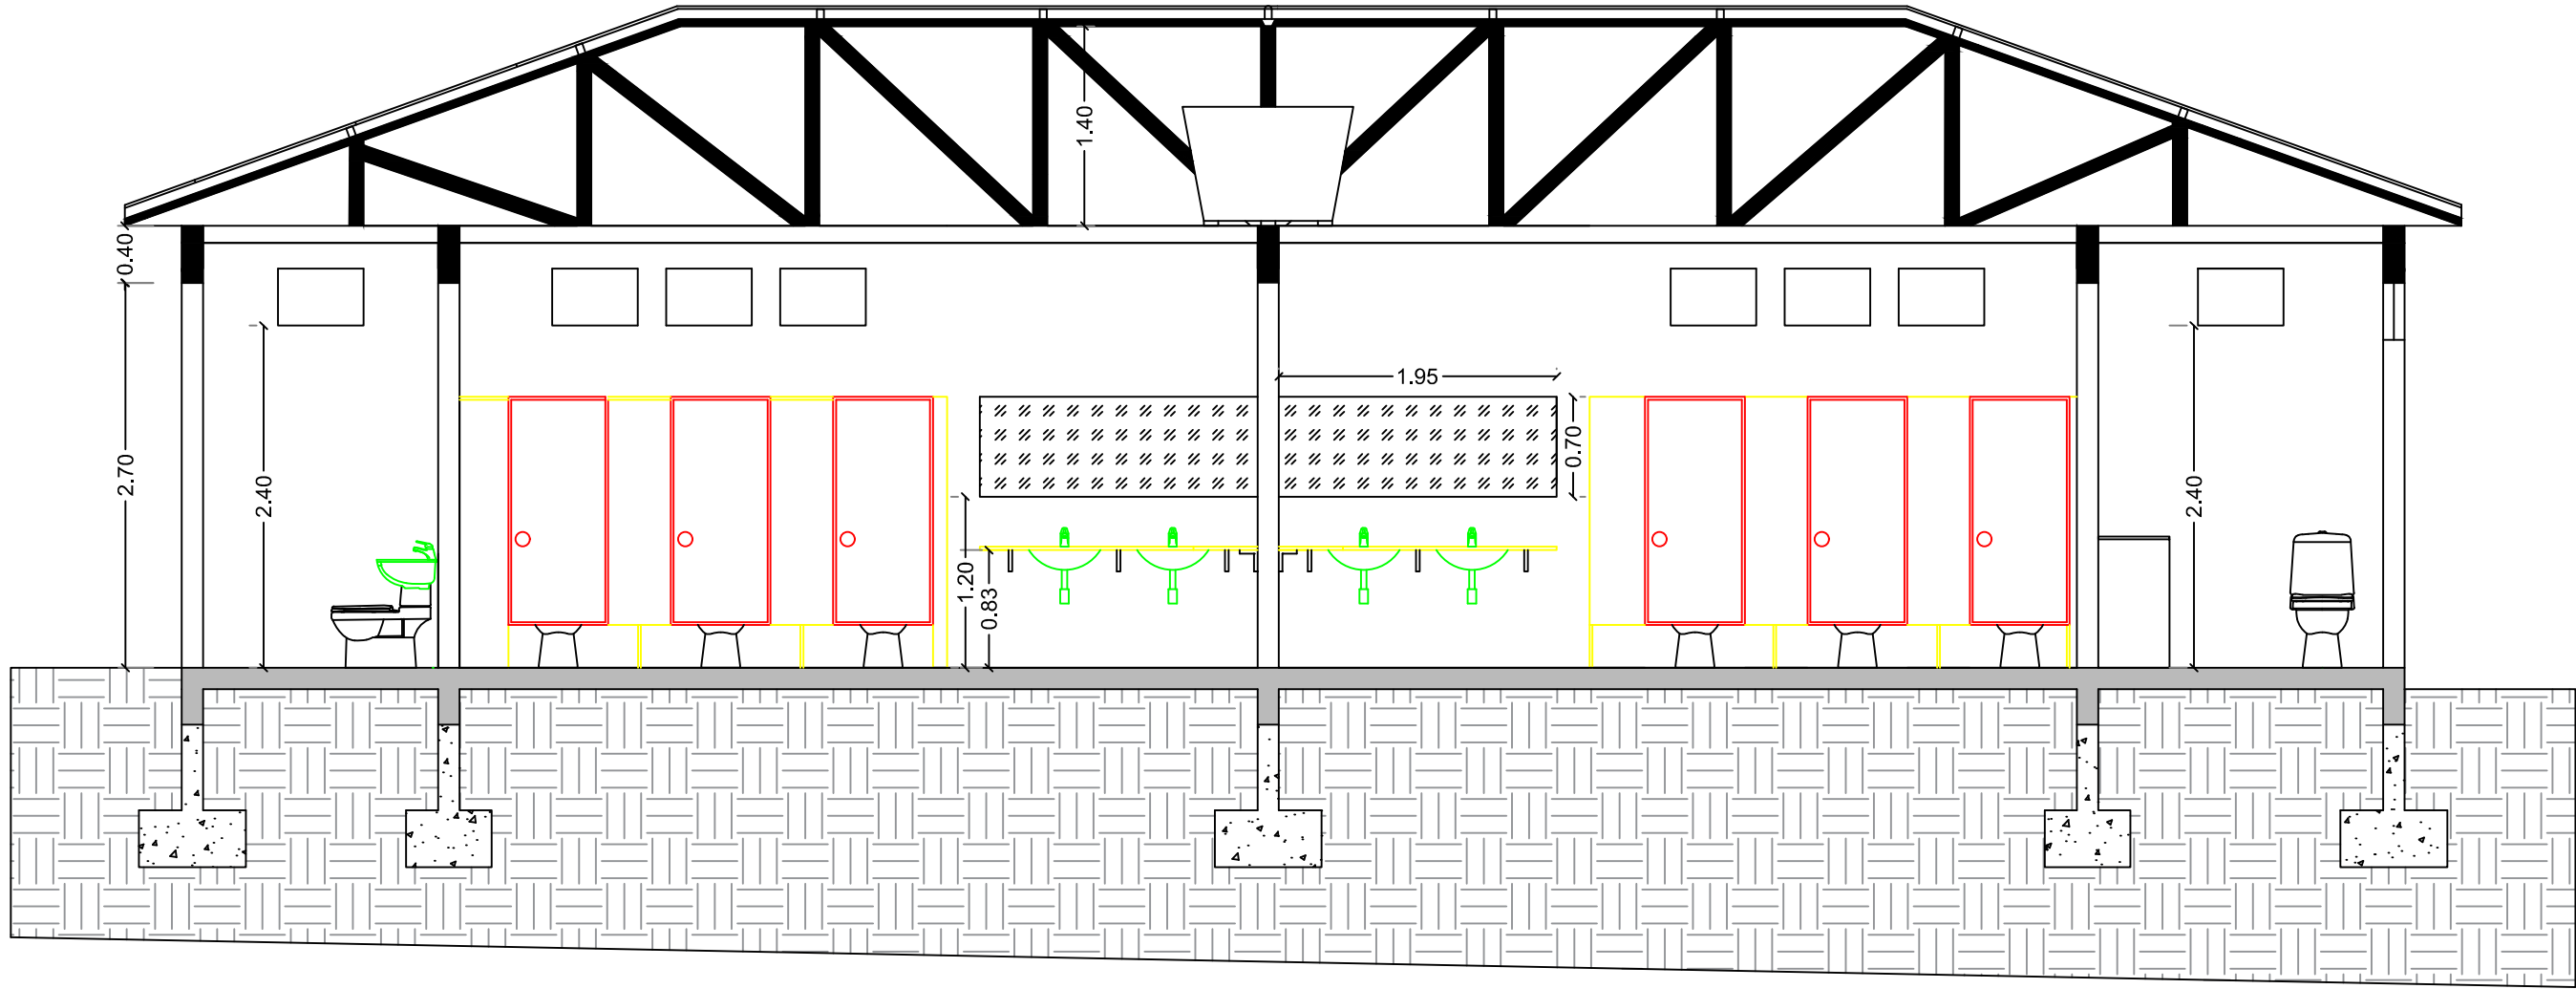

Corte
1:50

 <div>Estado do Rio Grande do Sul MUNICÍPIO DE SÃO MARTINHO CNPJ 87.613.097/0001-96</div>				
CONTEÚDO: Situação / Corte		ENDEREÇO: QUADRA 120 - Lote Prefeitura Municipal		
Proprietário:		Proprietário: Jeancarlo Hunhoff Prefeito Municipal		
Responsável Técnico: Márlon E. Krützmann- Engenheiro Civil CREA/RS 215130				
Escala: 1:50	Área:	Data: Fevereiro/2023	Desenho:	Prancha: 02/R01