


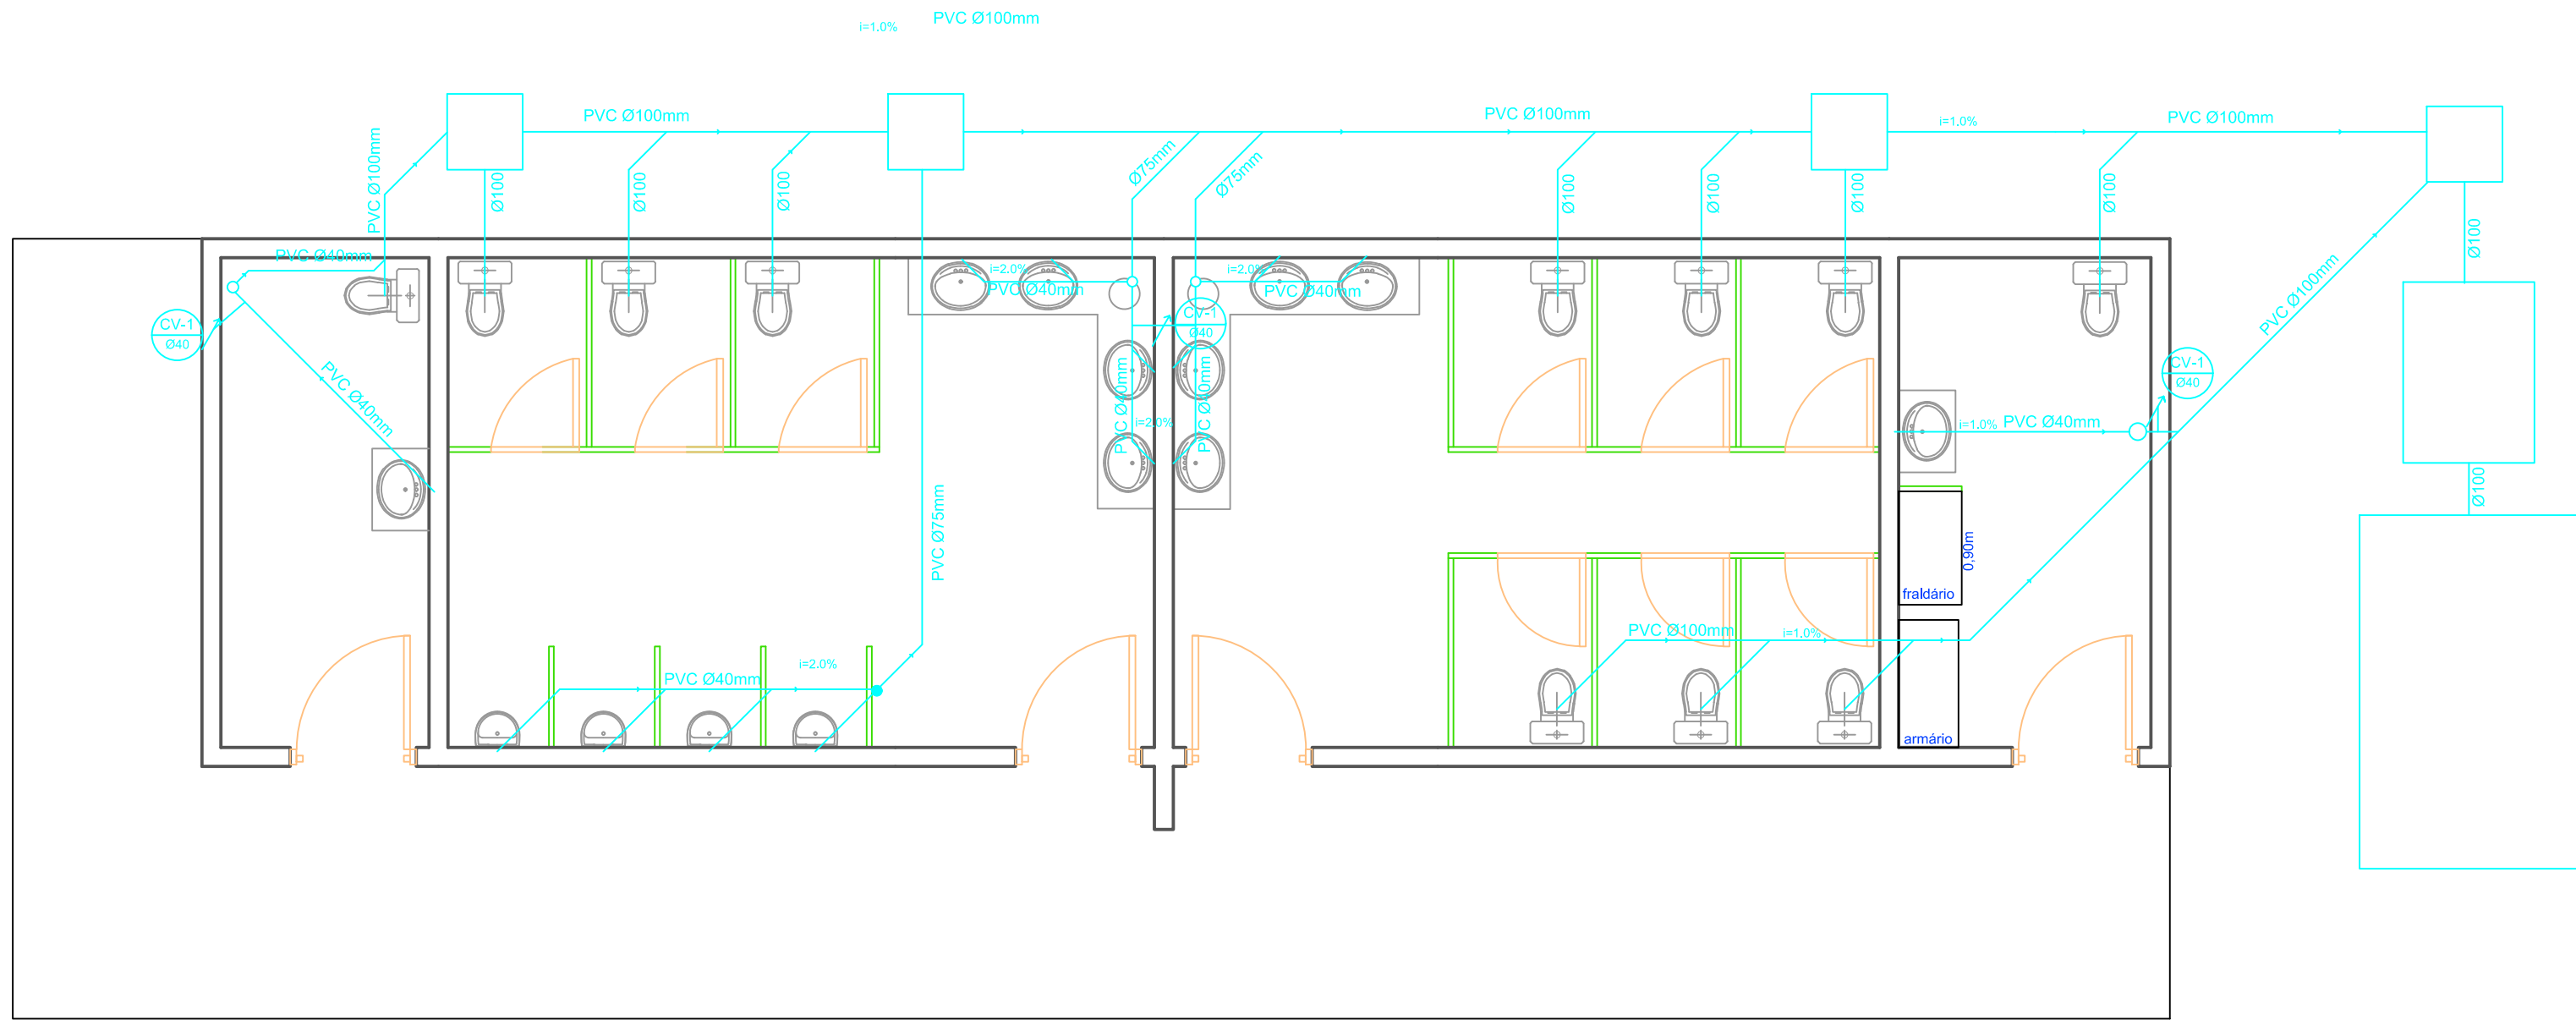


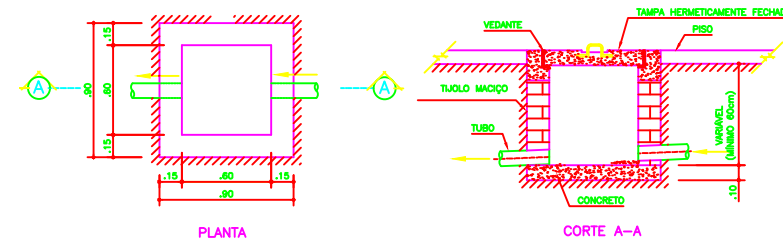

CAIXA DE INSPEÇÃO 60x60

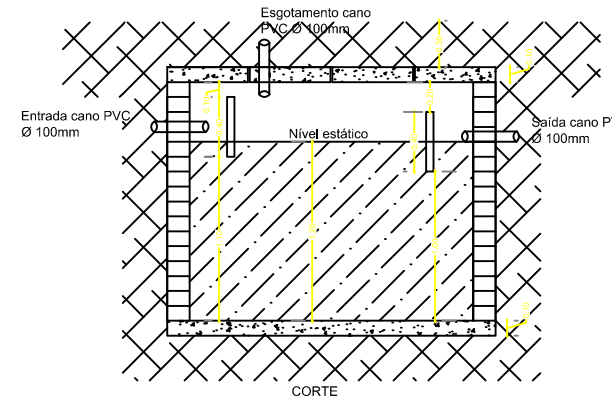


FOSSA SEPTICA

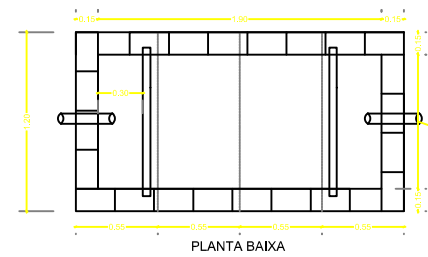


- CSR - CAIXA SIFONADA COM RALO
- CSF - CAIXA SIFONADA FECHADA
- ↗ COLUNA SOBE

SUMIDOURO

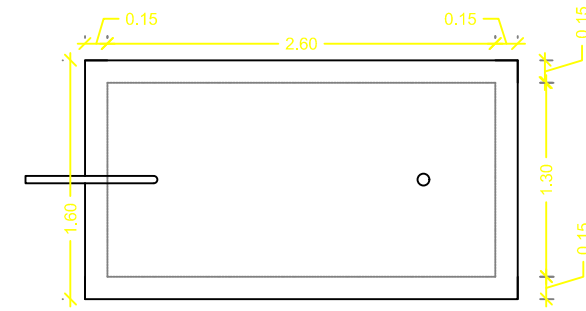

PLANTA BAIXA

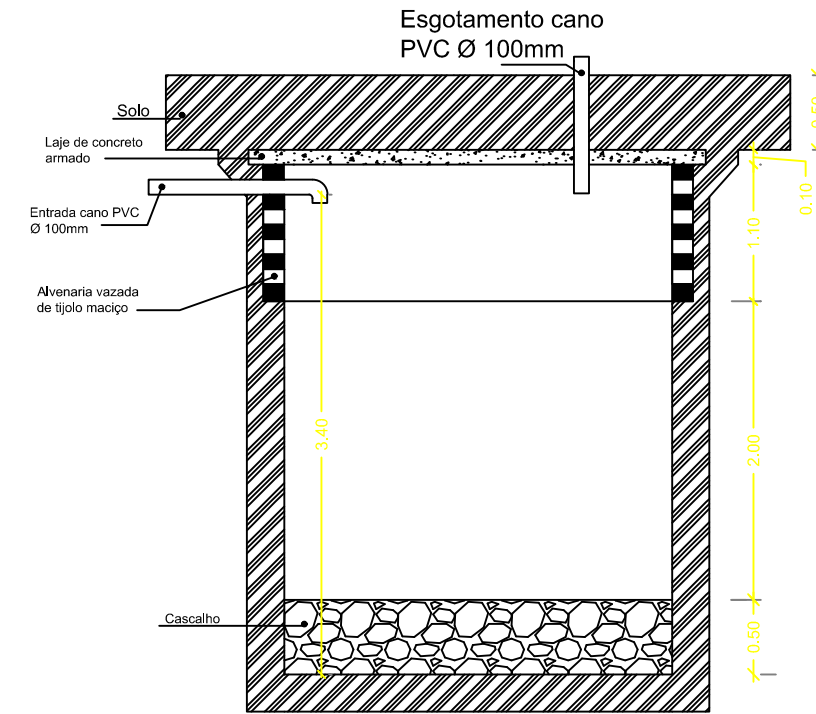

CORTE



|                                                                                          |       |                                                                   |                    |
|------------------------------------------------------------------------------------------|-------|-------------------------------------------------------------------|--------------------|
| CONTEÚDO:<br>Projeto Sanitário                                                           |       | ENDEREÇO:<br>QUADRA 120 - Lote Prefeitura Municipal               |                    |
| Proprietário:<br>_____<br>Jeancarlo Hunhoff<br>Prefeito Municipal                        |       | Proprietário:<br>_____<br>Jeancarlo Hunhoff<br>Prefeito Municipal |                    |
| Responsável Técnico:<br>_____<br>Márlon E. Krützmann- Engenheiro Civil<br>CREA/RS 215130 |       |                                                                   |                    |
| Escala:<br>1:50                                                                          | Área: | Data:<br>Fevereiro/2023                                           | Prancha:<br>04/R01 |