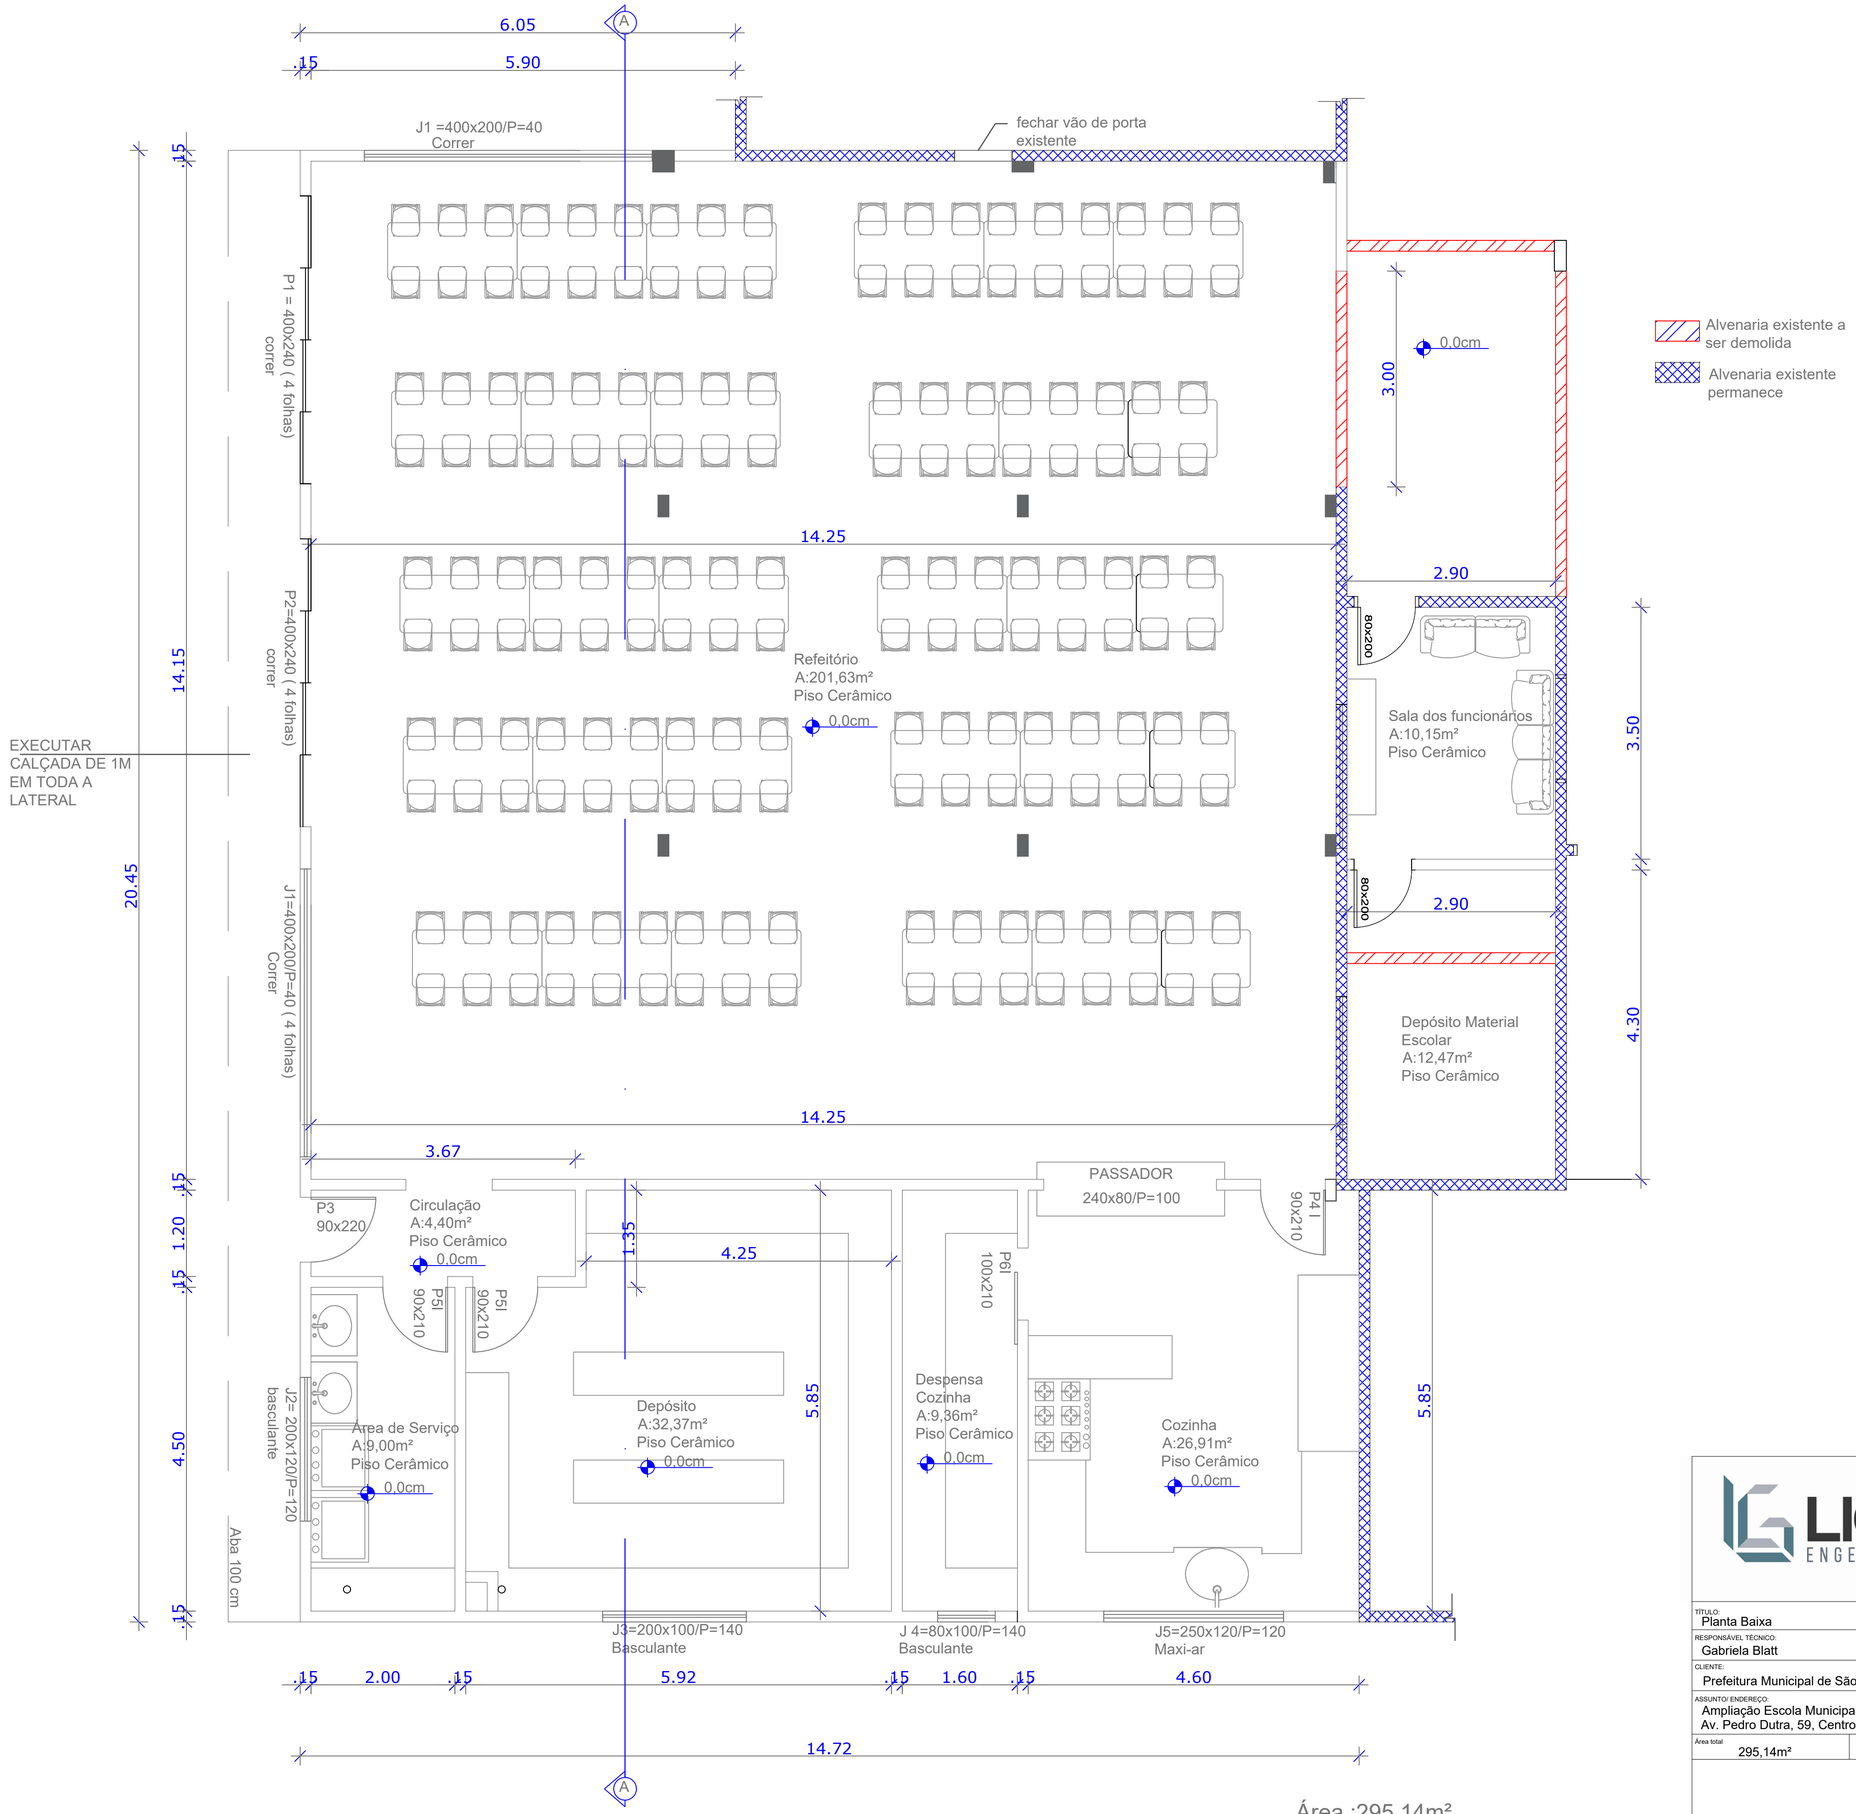

Área :295,14m²
Esc: 1/50

LIGA ENGENHARIA

Você sonha,
nós concretizamos!

55 99684 4832 I 55 99713 6336
ligaengenharia@hotmail.com
Avenida Jacob Ermindo Hartmann, nº 223 São Martinho/RS

TÍTULO:	Planta Baixa
RESPONSÁVEL TÉCNICO:	Gabriela Blatt
CLIENTE:	Prefeitura Municipal de São Martinho-RS
CNPJ:	87.613.097/0001-96
ASSUNTO/ ENDEREÇO:	Ampliação Escola Municipal de Ensino Fundamental Pe. Antônio Michels, São Martinho - RS Av. Pedro Dutra, 59, Centro, São Martinho/RS
Prancha:	02
Área total	295,14m²
DATA:	Dezembro/2022
Unidade:	metros
ESCALA:	1:50

Prefeitura Municipal de São Martinho-RS
Proprietário

Gabriela Blatt
Eng. Civil - CREA RS221572