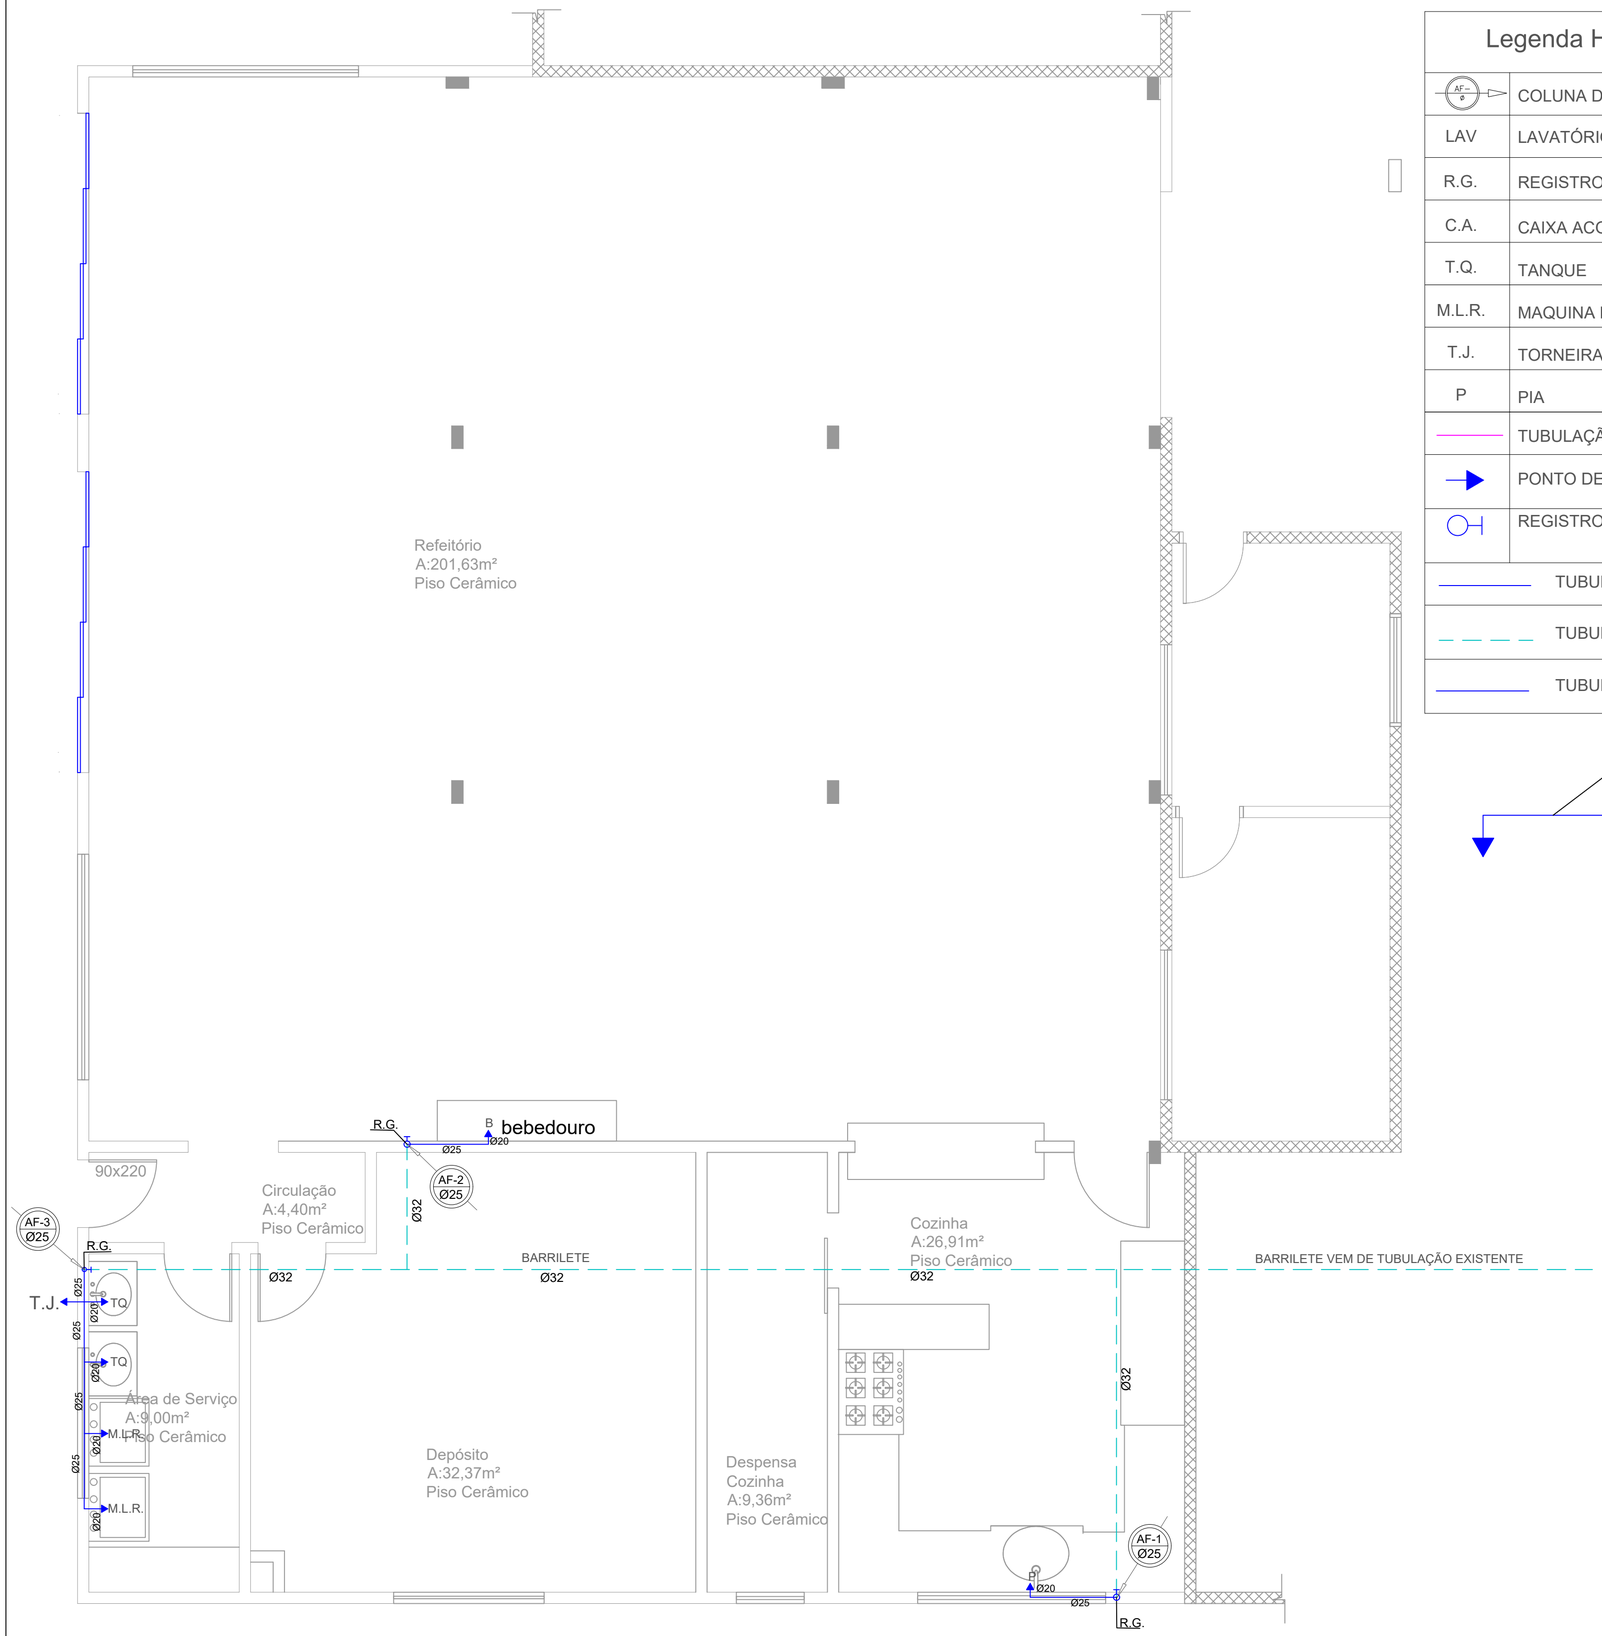

Legenda Hidráulico

AF-- / ø	COLUNA DE AGUA FRIA.
LAV	LAVATÓRIO.
R.G.	REGISTRO DE GAVETA.
C.A.	CAIXA ACOPLADA
T.Q.	TANQUE
M.L.R.	MAQUINA DE LAVAR ROUPA
T.J.	TORNEIRA DE JARDIM
P	PIA
	TUBULAÇÃO DE AGUA FRIA.
	PONTO DE ÁGUA
	REGISTRO GAVETA
	TUBULAÇÃO/ PISO
	TUBULAÇÃO/ FORRO
	TUBULAÇÃO /RAMAL

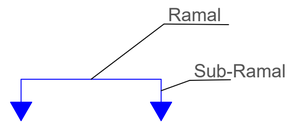

LIGA ENGENHARIA

Você sonha,
nós concretizamos!

55 99684 4832 I 55 99713 6336
ligaengenharia@hotmail.com
Avenida Jacob Ermindo Hartmann, nº 223 São Martinho/RS

TÍTULO:
Projeto Hidráulico

RESPONSÁVEL TÉCNICO:
Gabriela Blatt

CLIENTE:
Prefeitura Municipal de São Martinho-RS

CNPJ:
87.613.097/0001-96

ASSUNTO/ ENDEREÇO:
Ampliação Escola Municipal de Ensino Fundamental Pe. Antônio Michels, São Martinho - RS
Av. Pedro Dutra, 59, Centro, São Martinho/RS

Prancha:
05

Área total	DATA:	Unidade:	ESCALA:
295,14m²	Dezembro/2022	metros	1:50

Prefeitura Municipal de São Martinho-RS
Proprietário

Gabriela Blatt
Eng. Civil - CREA RS221572