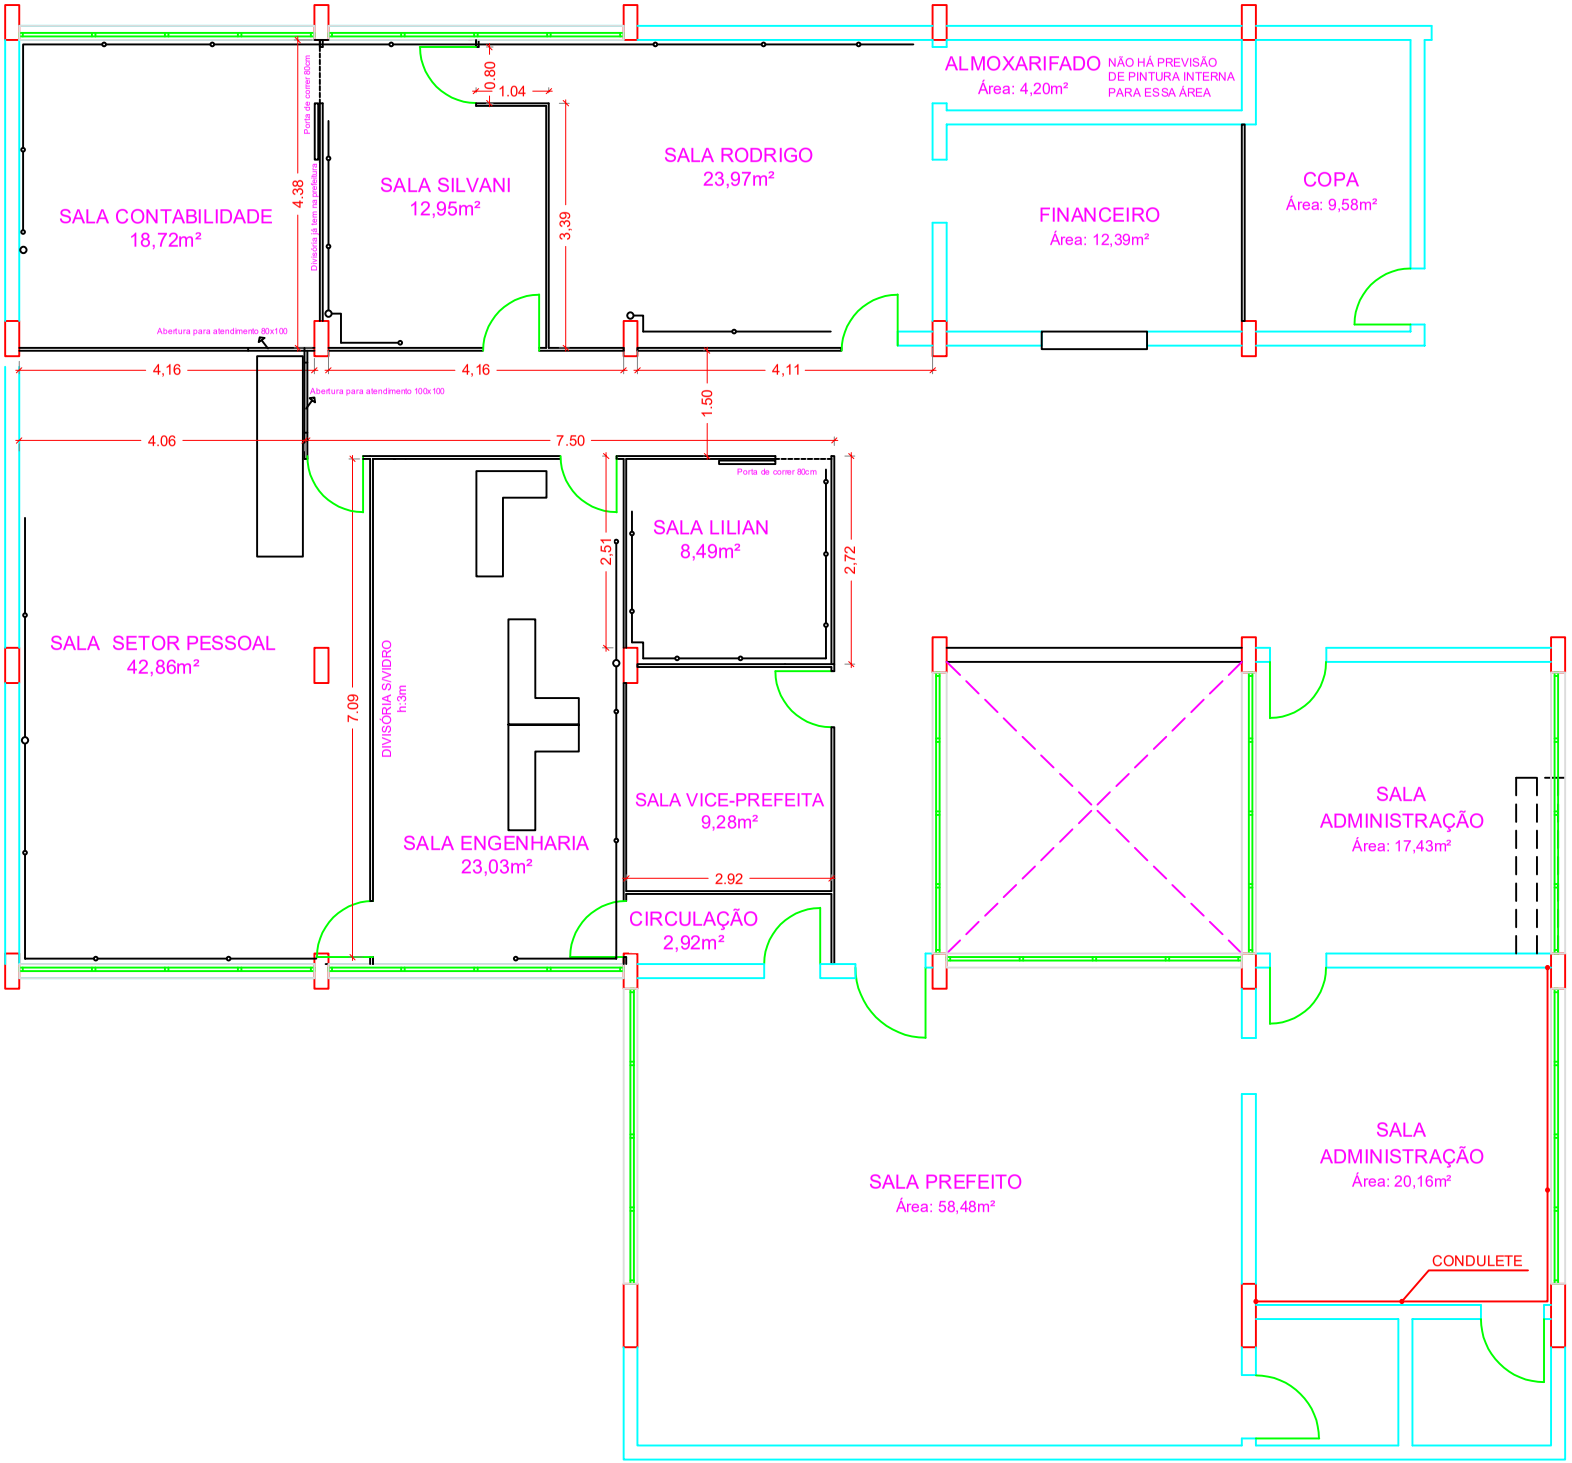
SALA CONTABILIDADE
18,72m²
SALA SILVANI
12,95m²
SALA RODRIGO
23,97m²
ALMOXARIFADO
Área: 4,20m²
NÃO HÁ PREVISÃO DE PINTURA INTERNA PARA ESSA ÁREA
FINANCEIRO
Área: 12,39m²
COPA
Área: 9,58m²
Porta de correr 80cm
Divisória já tem instalação
Abertura para atendimento 80x100
Abertura para atendimento 100x100
0.80
1.04
4.38
3.39
4,16
4,16
4,11
1.50
4.06
7.50
SALA LILIAN
8,49m²
Porta de correr 80cm
2,51
2,72
SALA SETOR PESSOAL
42,86m²
DIVISÓRIA S/VIDRO h:3m
7.09
SALA ENGENHARIA
23,03m²
SALA VICE-PREFEITA
9,28m²
2.92
CIRCULAÇÃO
2,92m²
SALA ADMINISTRAÇÃO
Área: 17,43m²
SALA PREFEITO
Área: 58,48m²
SALA ADMINISTRAÇÃO
Área: 20,16m²
CONDULETE