
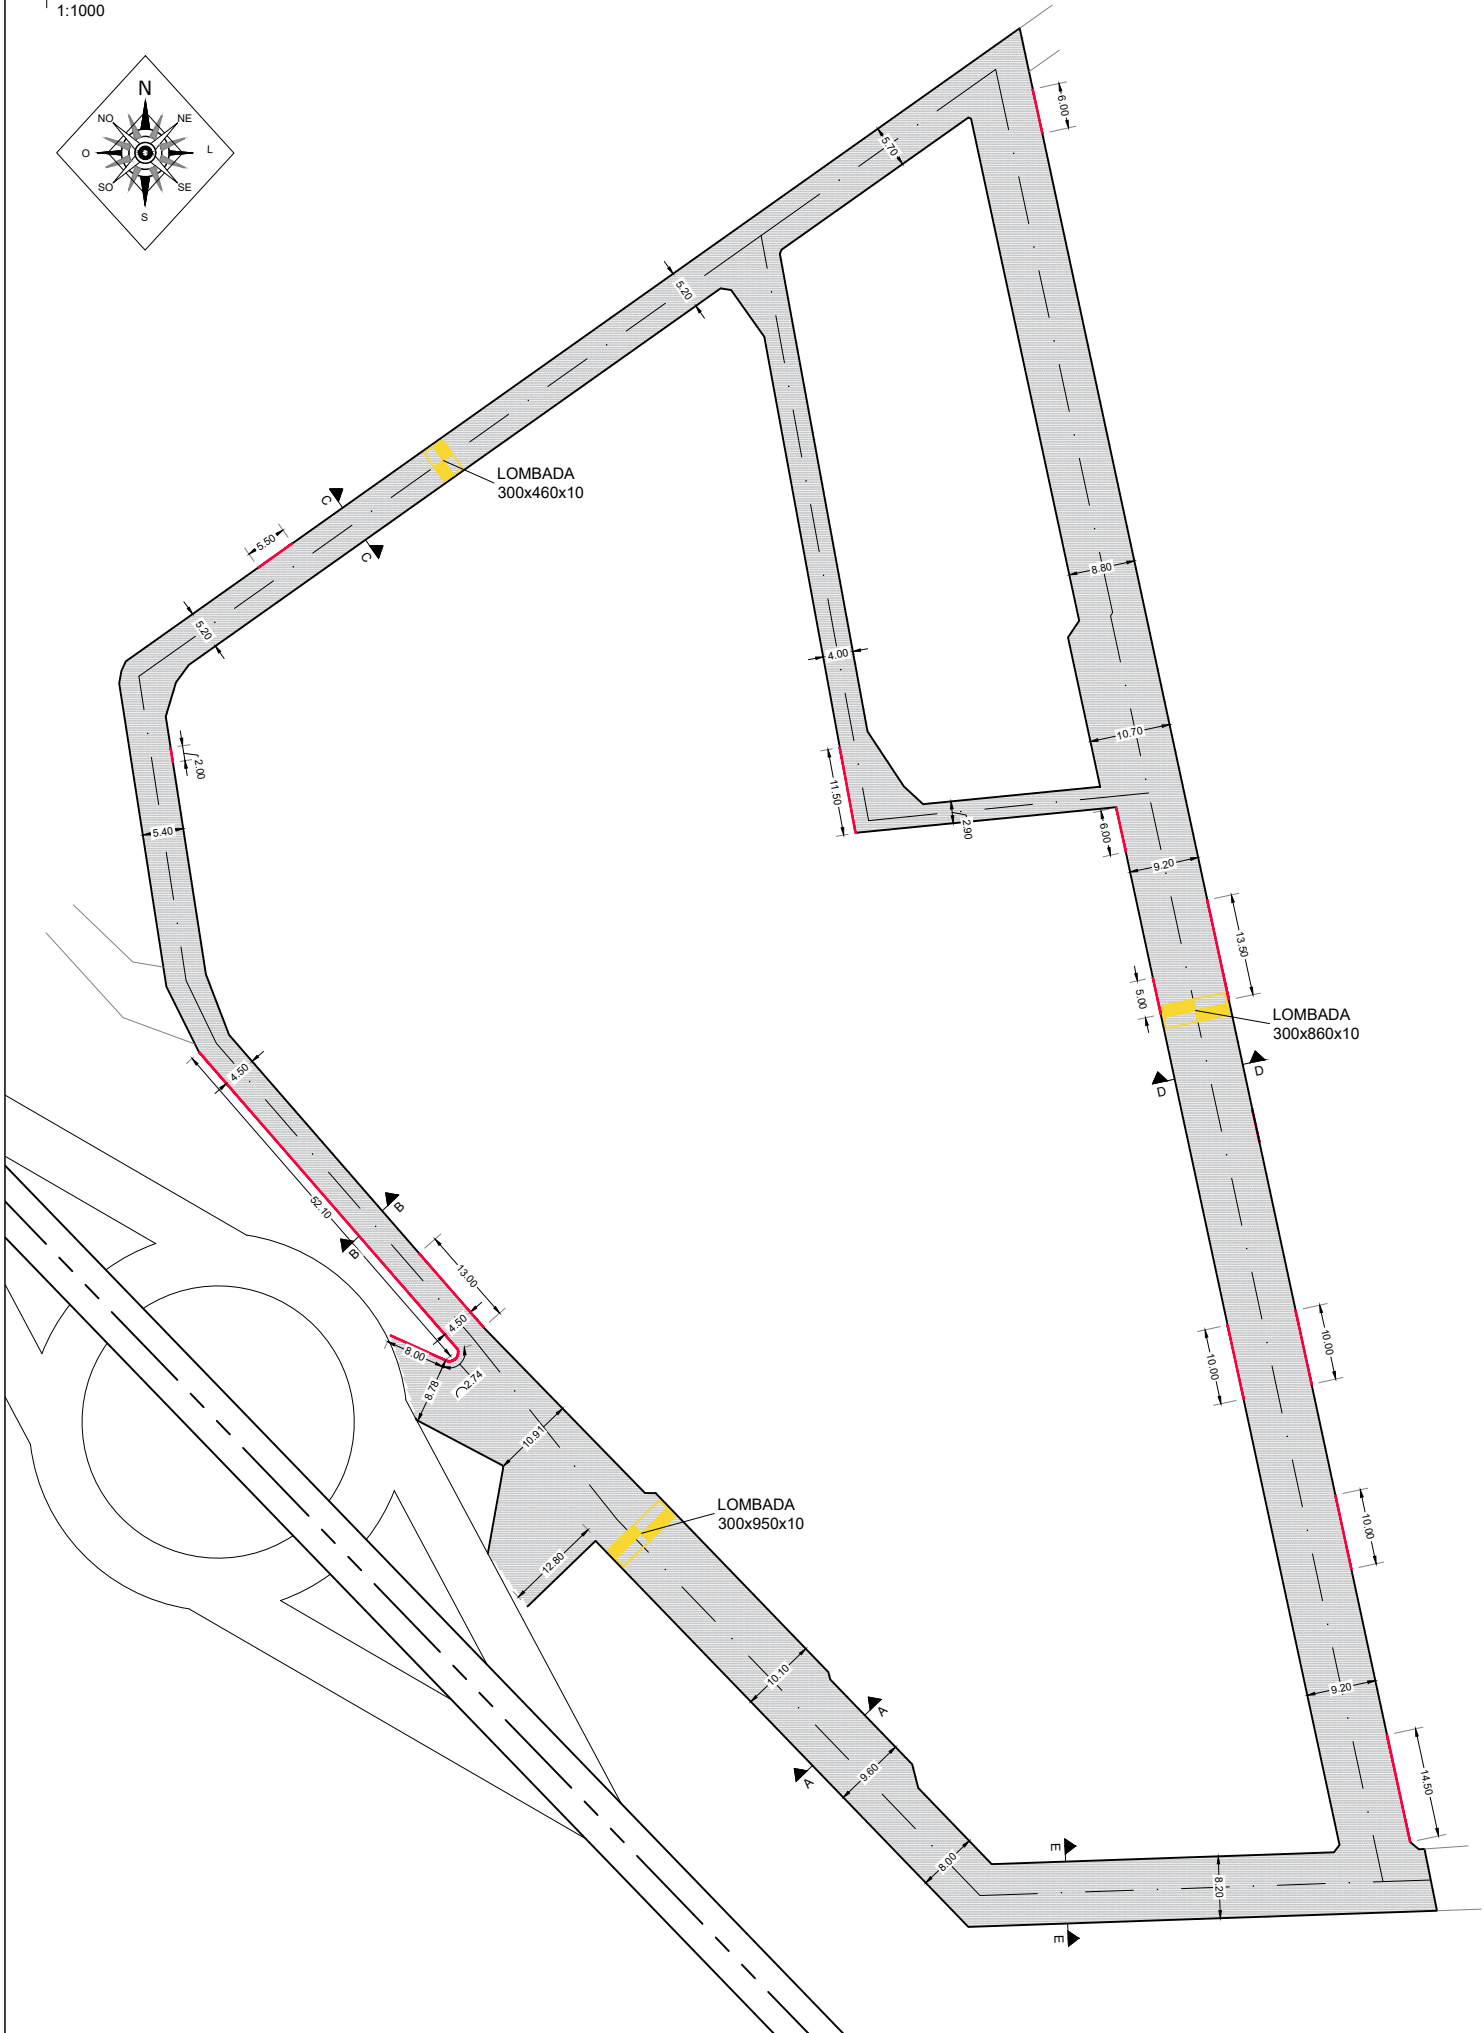


 <p>Estado do Rio Grande do Sul <b>MUNICÍPIO DE SÃO MARTINHO</b> CNPJ 87.613.097/0001-96</p>		PROJETO: PAVIMENTAÇÃO ASFÁLTICA PMF ENDEREÇO: BAIRRO FRISKI MUNICÍPIO: SÃO MARTINHO/RS CONTEÚDO: ARRANJO GERAL, DMT DESCRIÇÃO: PAVIMENTAÇÃO PMF RUAS BAIRRO FRISKI	
PROPRIETÁRIO:  JEANCARLO HUNHOFF PREFEITO MUNICIPAL		RESPONSÁVEL TÉCNICO:  ISMAEL A. FAGGION ENGENHEIRO CIVIL - CREA/RS 231.384	
		REVISÃO: - DESENHO: FAGGION ESCALA: INDICADA DATA: SET/2023 PRANCHA: 01	


PROJETO DE PAVIMENTAÇÃO

1:1000

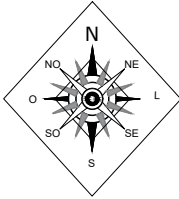


SEÇÃO A:A

1:100

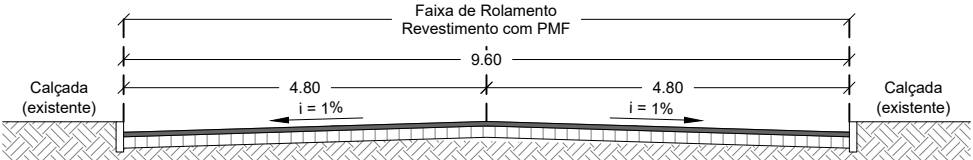


SEÇÃO B:B

1:100

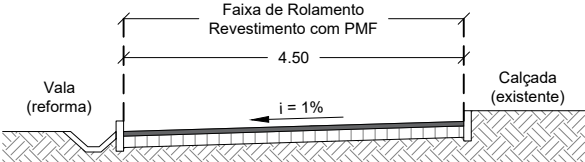


SEÇÃO C:C

1:100

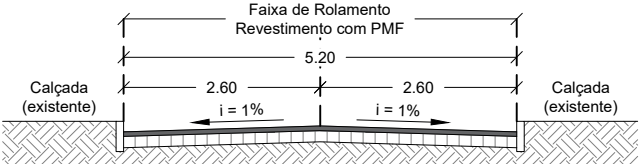


SEÇÃO D:D

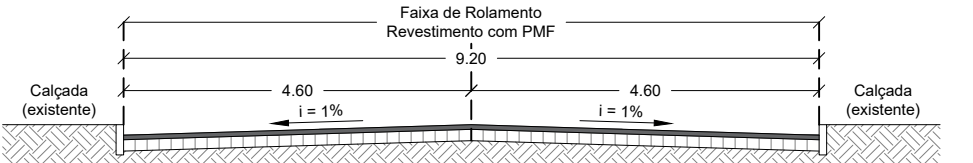

SEÇÃO E:E

1:100

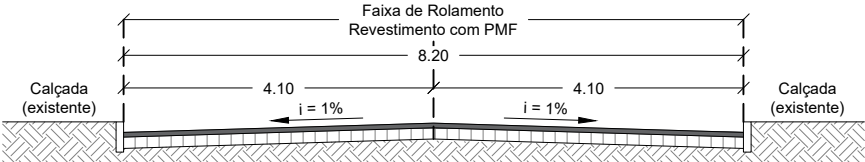

EXECUÇÃO:

- REALIZAR LIMPEZA DA SUPERFÍCIE;
- APLICAR PINTURA DE LIGAÇÃO DE EMULSÃO ASFÁLTICA RR-2C;
- EXECUTAR CAMADA DE ROLAMENTO DA PISTA EM PMF DE 5,0 cm;
- EXECUTAR AS OBRAS DE SINALIZAÇÃO VERTICAL E HORIZONTAL

DETALHE



Estado do Rio Grande do Sul  
**MUNICÍPIO DE SÃO MARTINHO**  
CNPJ 87.613.097/0001-96

PROJETO: PAVIMENTAÇÃO ASFÁLTICA PMF  
ENDEREÇO: BAIRRO FRISKI  
MUNICÍPIO: SÃO MARTINHO/RS  
CONTEÚDO: ARRANJO GERAL, SEÇÕES  
DESCRIÇÃO: PAVIMENTAÇÃO PMF RUAS BAIRRO FRISKI

PROPRIETÁRIO:

JEANCARLO HUNHOFF  
PREFEITO MUNICIPAL

RESPONSÁVEL TÉCNICO:



ISMAEL A. FAGGION  
ENGENHEIRO CIVIL - CREA/RS 231.384

REVISÃO: -  
DESENHO: FAGGION  
ESCALA: INDICADA  
DATA: SET/2023

PRANCHA: 02



PROJETO DE DRENAGEM

1:1000

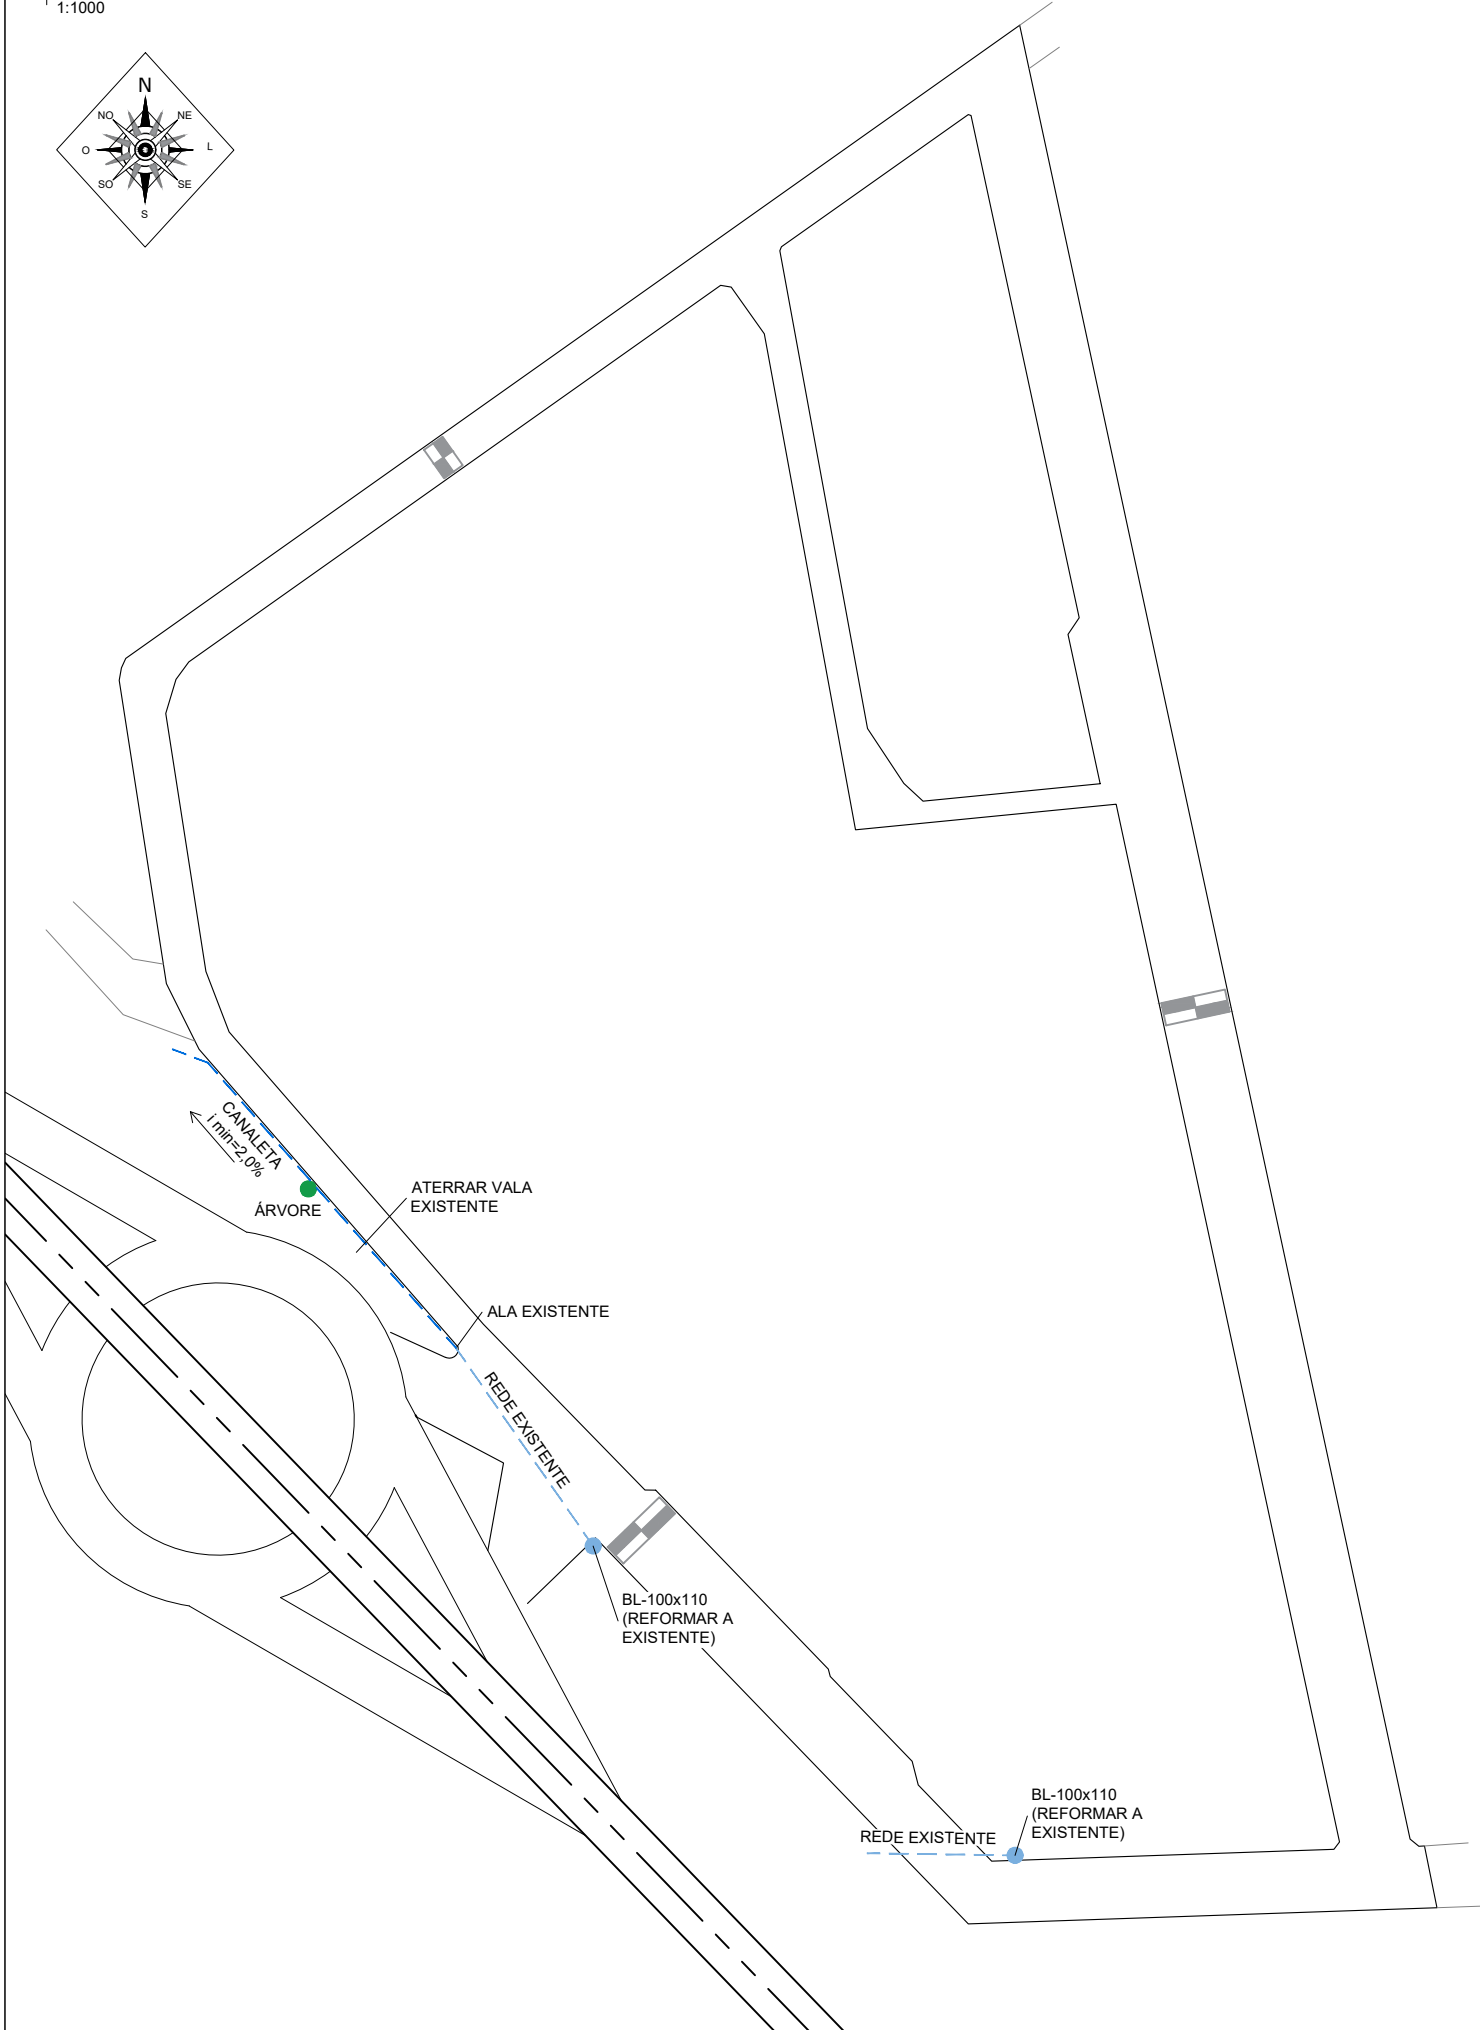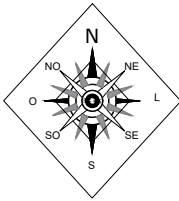


BOCA DE LOBO

1:30

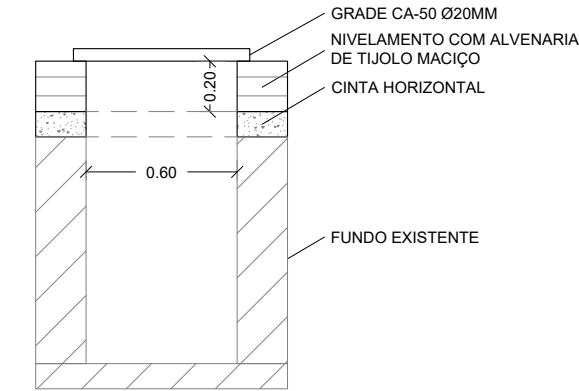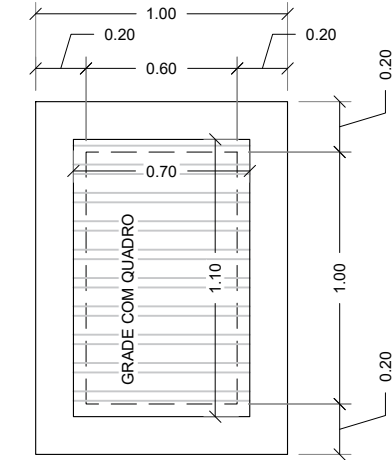

DETALHE CANALETA

1:30

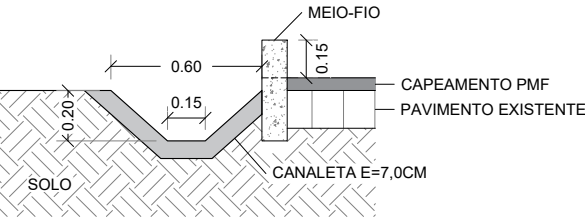

EXECUÇÃO:

- ESCAVAR O LOCAL PARA VALA E MEIO-FIO;
- INSTALAR MEIO-FIO, DEIXANDO LOCAIS COM MEIO-FIO REBAIXADO NO NÍVEL DO PAVIMENTO PARA SAÍDA DA ÁGUA;
- REGULARIZAR A SUPERFÍCIE DE BASE DA CANALETA, EXECUTANDO O ATERRO NECESSÁRIO;
- EXECUTAR A CANALETA



Estado do Rio Grande do Sul  
**MUNICÍPIO DE SÃO MARTINHO**  
CNPJ 87.613.097/0001-96

PROJETO: PAVIMENTAÇÃO ASFÁLTICA PMF  
ENDEREÇO: BAIRRO FRISKI  
MUNICÍPIO: SÃO MARTINHO/RS  
CONTEÚDO: PROJETO DE DRENAGEM  
DESCRIÇÃO: PAVIMENTAÇÃO PMF RUAS BAIRRO FRISKI

PROPRIETÁRIO:

JEANCARLO HUNHOFF  
PREFEITO MUNICIPAL

RESPONSÁVEL TÉCNICO:

ISMAEL A. FAGGION  
ENGENHEIRO CIVIL - CREA/RS 231.384

REVISÃO: -

DESENHO: FAGGION



ESCALA: INDICADA

DATA: SET/2023

PRANCHA: 03

PROJETO DE SINALIZAÇÃO

1:1000

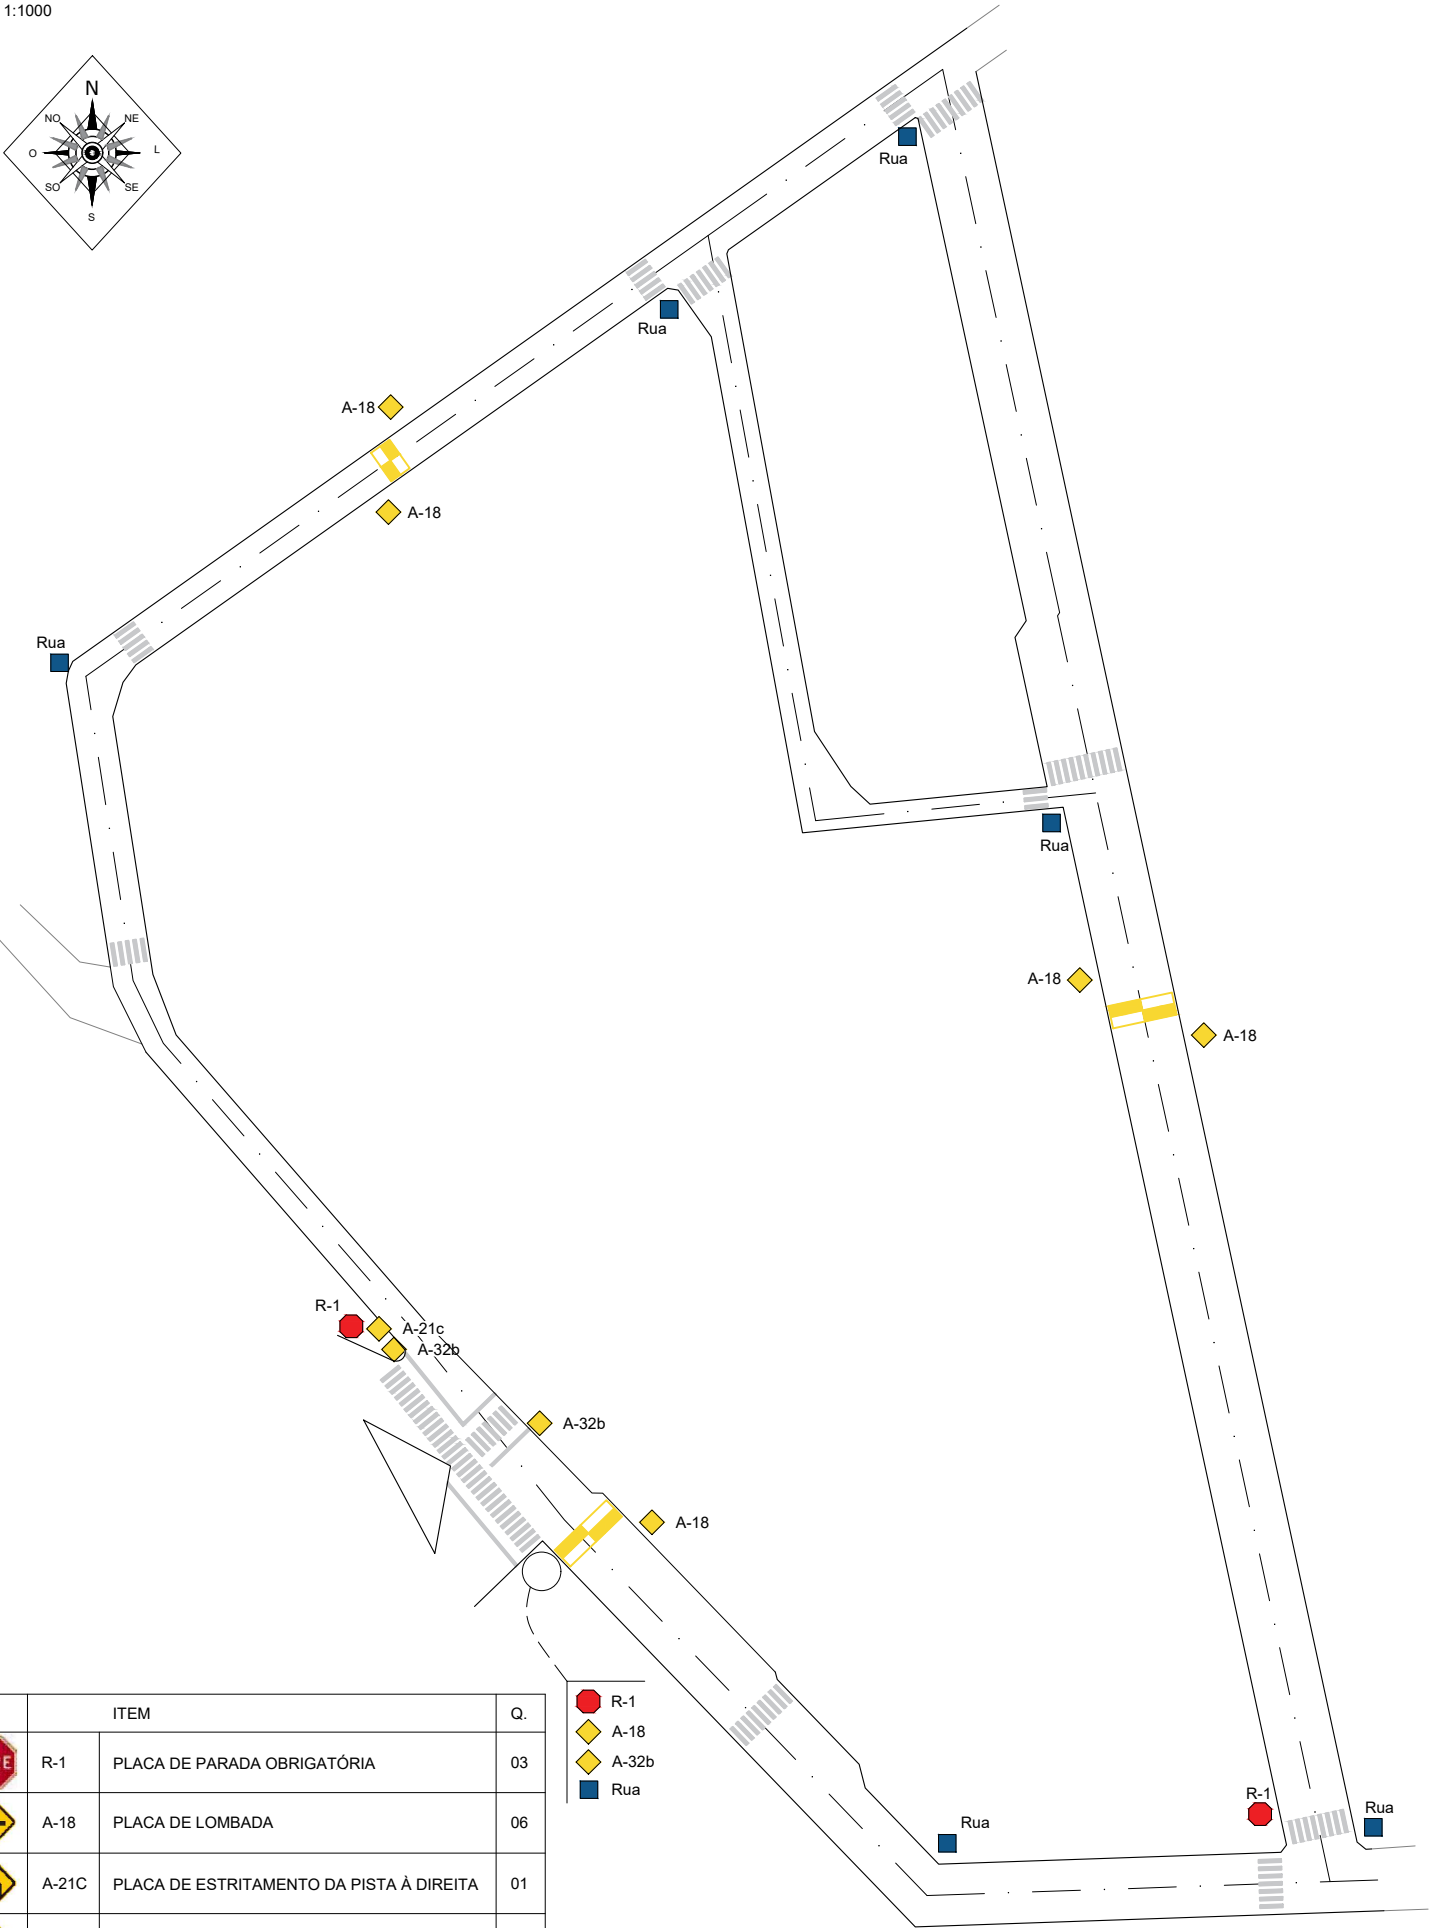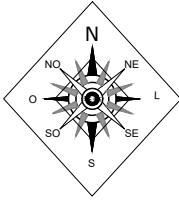


	ITEM	Q.
	R-1 PLACA DE PARADA OBRIGATÓRIA	03
	A-18 PLACA DE LOMBADA	06
	A-21C PLACA DE ESTRITAMENTO DA PISTA À DIREITA	01
	A-32b PLACA DE FAIXA DE PEDESTRE	03
	RUA PLACA DE IDENTIFICAÇÃO DE RUAS	07

- R-1
- A-18
- A-32b
- Rua


PLACAS DE SINALIZAÇÃO

1:50

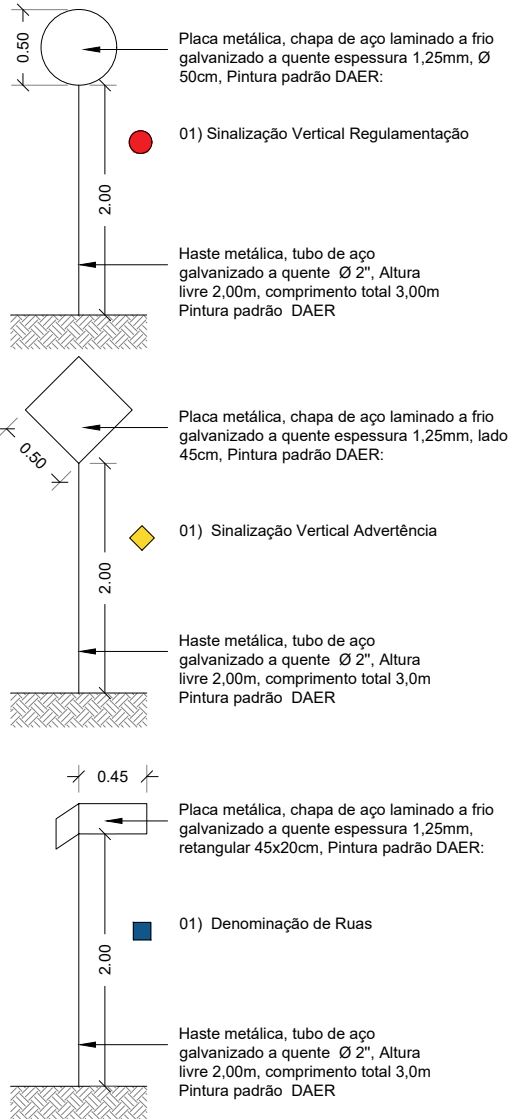


PLACA DE OBRA

1:50

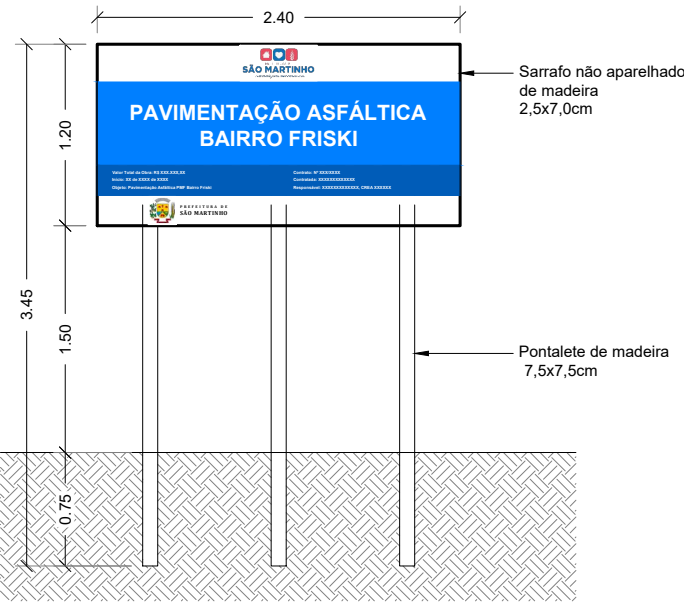

PLACAS DE SINALIZAÇÃO

1:50

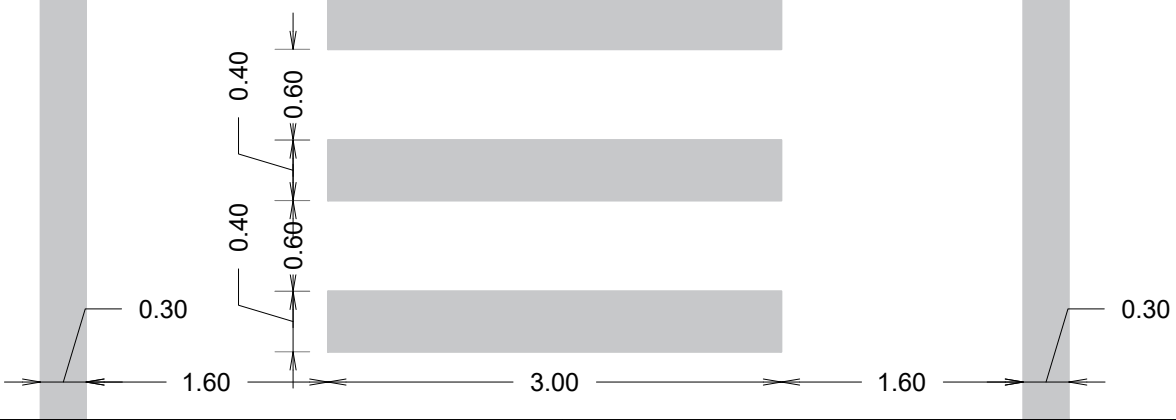

Estado do Rio Grande do Sul  
**MUNICÍPIO DE SÃO MARTINHO**  
CNPJ 87.613.097/0001-96

PROJETO: PAVIMENTAÇÃO ASFÁLTICA PMF  
ENDEREÇO: BAIRRO FRISKI  
MUNICÍPIO: SÃO MARTINHO/RS  
CONTEÚDO: PROJETO DE SINALIZAÇÃO  
DESCRIÇÃO: PAVIMENTAÇÃO PMF RUAS BAIRRO FRISKI

PROPRIETÁRIO:

JEANCARLO HUNHOFF  
PREFEITO MUNICIPAL

RESPONSÁVEL TÉCNICO:

ISMAEL A. FAGGION  
ENGENHEIRO CIVIL - CREA/RS 231.384

REVISÃO: -  
DESENHO: FAGGION  
ESCALA: INDICADA  
DATA: SET/2023

PRANCHA: 04