
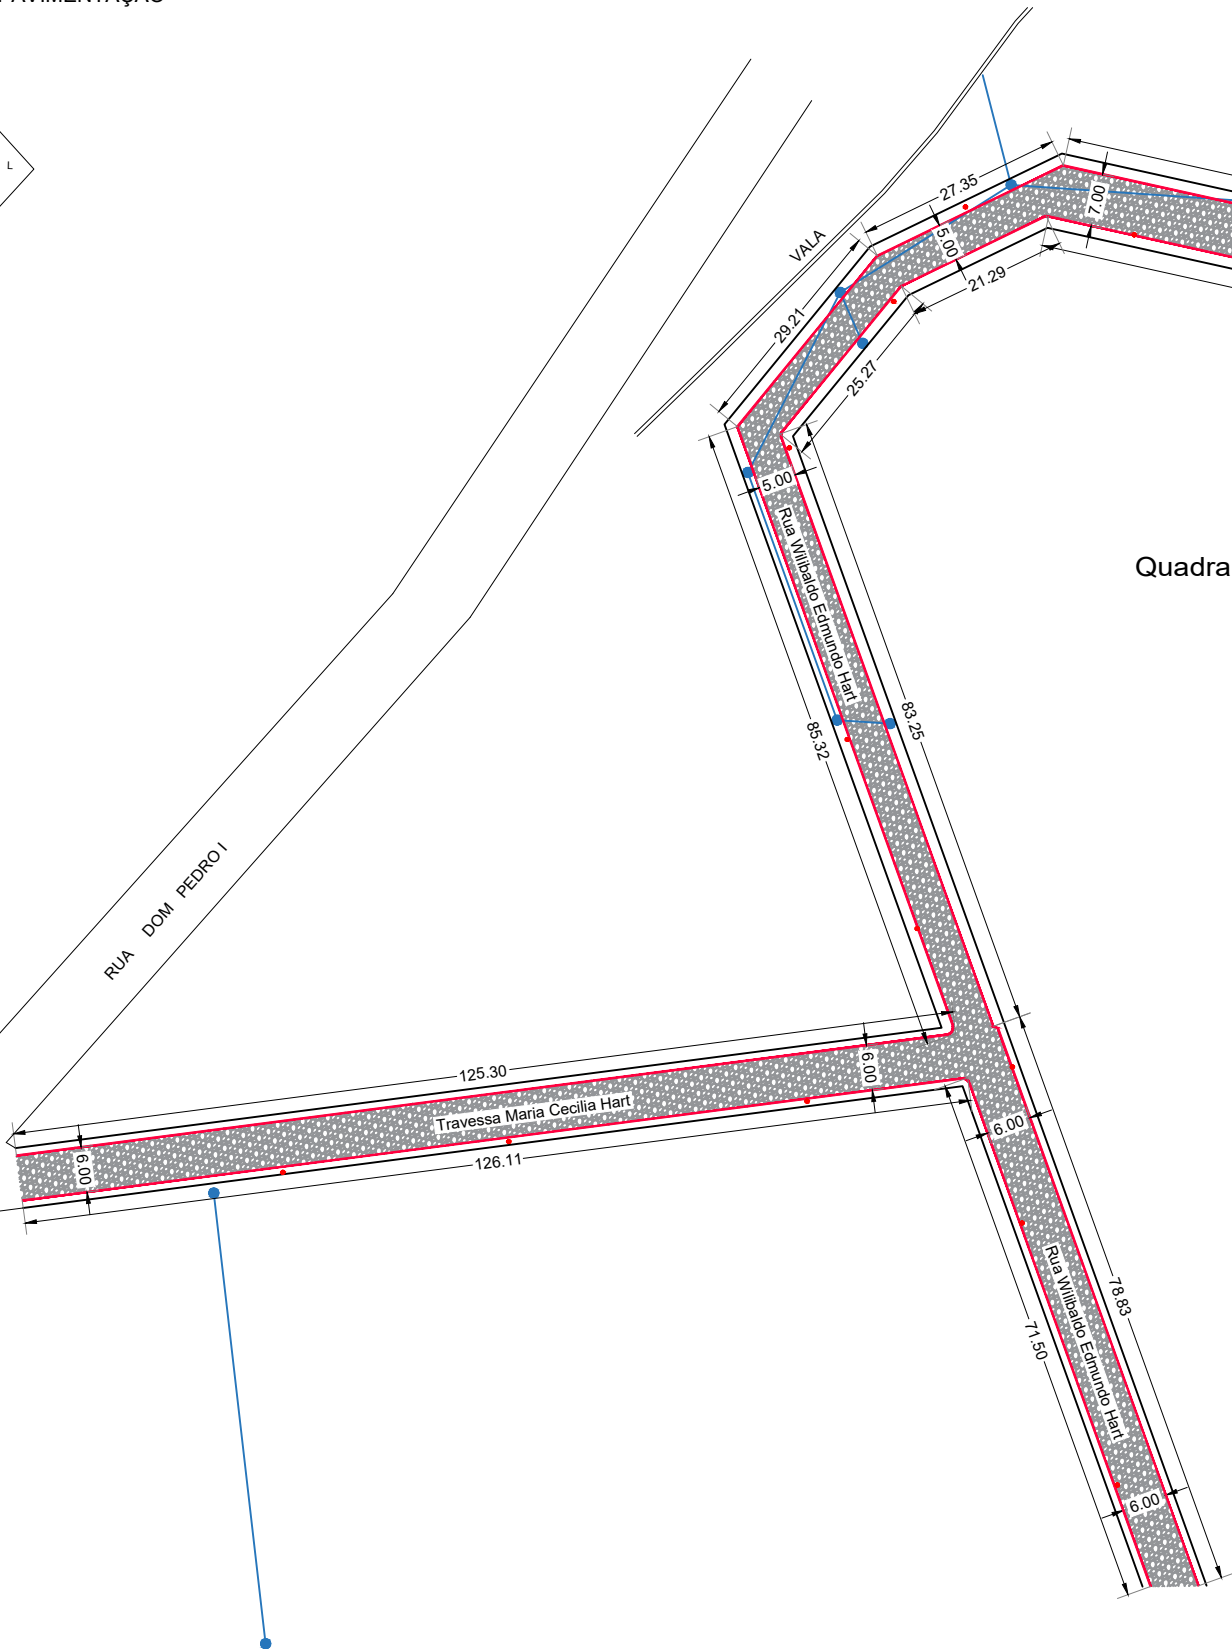


| | | | | |
|---|--|---|--|---|
|  <p>Estado do Rio Grande do Sul MUNICÍPIO DE SÃO MARTINHO CNPJ 87.613.097/0001-96</p> | | | PROJETO: PAVIMENTAÇÃO RUAS W. HART, A.E. JOHN E M.C. HART ENDEREÇO: BAIRRO NOSSA SENHORA DAS GRAÇAS MUNICÍPIO: SÃO MARTINHO/RS CONTEÚDO: ARRANJO GERAL, DMT DESCRIÇÃO: PAVIMENTAÇÃO PEDRAS POLIÉDRICAS | |
| PROPRIETÁRIO: JEANCARLO HUNHOFF PREFEITO MUNICIPAL | | RESPONSÁVEL TÉCNICO: ISMAEL A. FAGGION ENGENHEIRO CIVIL - CREA/RS 231.384 | | REVISÃO: - DESENHO: FAGGION ESCALA: INDICADA DATA: OUT/2023 PRANCHA: 01 |

PROJETO DE PAVIMENTAÇÃO


1:1000

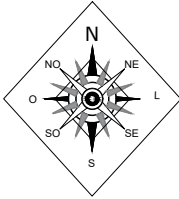

Quadra 80


RUA MARIA CECÍLIA HART

1:100

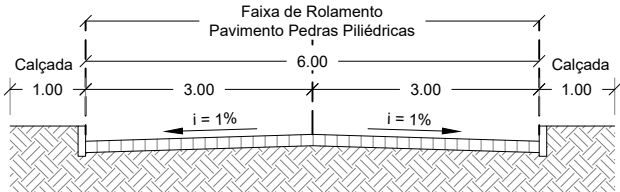


RUA WILIBALDO EDMUNDO HART - TRECHO 01

1:100

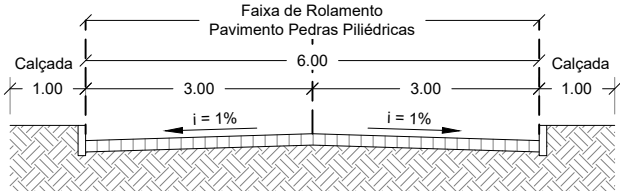


RUA WILIBALDO EDMUNDO HART - TRECHO 02

1:100

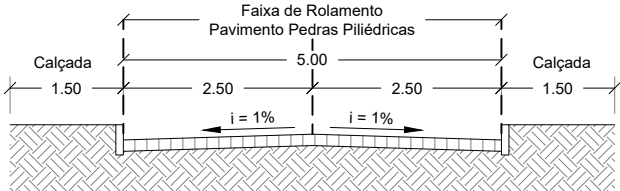

RUA ANTONIO EMILIO JOHN

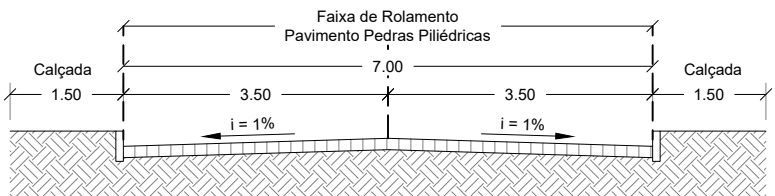

LEGENDA

- Estradas/Ruas
- Estruturas Existentes
- Rua a pavimentar
- Meio fio
- Estrutura de Drenagem
- Tubos de Drenagem
- Postes Rede Elétrica

EXECUÇÃO:

- REALIZAR TERRAPLANAGENS NECESSÁRIAS;
- INSTALAR BOCAS DE LOBO E TUBOS DE CONCRETO PARA DRENAGENS;
- DEMARCAR E EXECUTAR MEIOS FIOS, REBAIXANDO EM ENTRADAS DE GARAGENS;
- EXECUTAR PAVIMENTO DE PEDRAS POLIÉDRICAS.



Estado do Rio Grande do Sul
MUNICÍPIO DE SÃO MARTINHO

CNPJ 87.613.097/0001-96

PROJETO: PAVIMENTAÇÃO RUAS W. HART, A.E. JOHN E M.C. HART
ENDEREÇO: BAIRRO NOSSA SENHORA DAS GRAÇAS
MUNICÍPIO: SÃO MARTINHO/RS
CONTEÚDO: PROJETO GEOMÉTRICO, SEÇÕES
DESCRIÇÃO: PAVIMENTAÇÃO PEDRAS POLIÉDRICAS

PROPRIETÁRIO:

JEANCARLO HUNHOFF
PREFEITO MUNICIPAL

RESPONSÁVEL TÉCNICO:

ISMAEL A. FAGGION
ENGENHEIRO CIVIL - CREA/RS 231.384

REVISÃO: -

DESENHO: FAGGION


ESCALA: INDICADA

DATA: OUT/2023

PRANCHA: 02

PROJETO DE DRENAGEM

1:1000

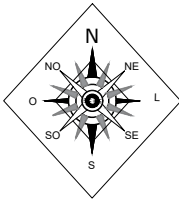

RUA DOM PEDRO I

Travessa Maria Cecilia Hart

Rua Wilibaldo Edmundo Hart

Rua Antonio Emilio John

Quadra 80

CI-120x120
hmin=150
CONECTA NA REDE EXISTENTE

TUBO A SER ATERRADO

CI-120x120
hmin=150
VEM DE REDE EXISTENTE

LEGENDA

- Estradas/Ruas
- Estruturas Existentes
- Rua a pavimentar
- Meio fio
- Estrutura de Drenagem
- Tubos de Drenagem
- Postes Rede Elétrica



Estado do Rio Grande do Sul
MUNICÍPIO DE SÃO MARTINHO
CNPJ 87.613.097/0001-96

PROJETO: PAVIMENTAÇÃO RUAS W. HART, A.E. JOHN E M.C. HART
ENDEREÇO: BAIRRO NOSSA SENHORA DAS GRAÇAS
MUNICÍPIO: SÃO MARTINHO/RS
CONTEÚDO: PROJETO DE DRENAGEM
DESCRIÇÃO: PAVIMENTAÇÃO PEDRAS POLIÉDRICAS

PROPRIETÁRIO:

JEANCARLO HUNHOFF
PREFEITO MUNICIPAL



RESPONSÁVEL TÉCNICO:

ISMAEL A. FAGGION
ENGENHEIRO CIVIL - CREA/RS 231.384



REVISÃO: -
DESENHO: FAGGION
ESCALA: INDICADA
DATA: OUT/2023

PRANCHA: 03



BOCA DE LOBO
1:30

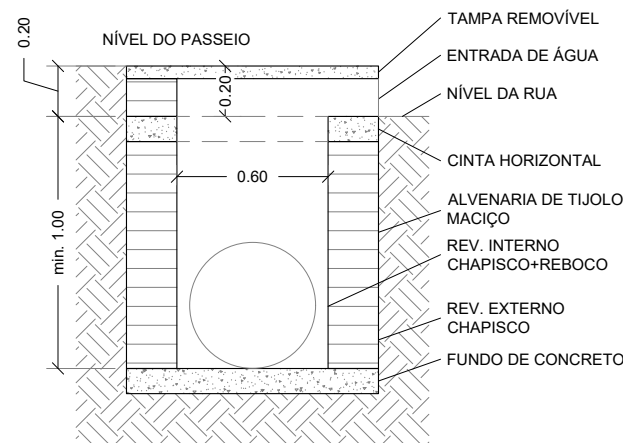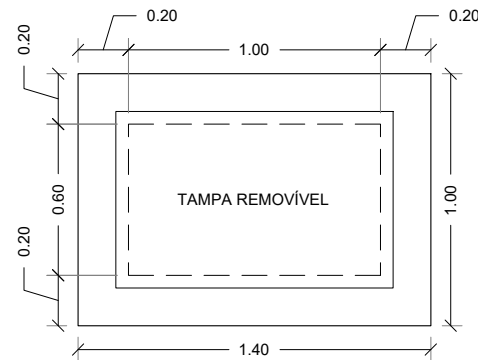



BOCA DE LOBO DUPLA
1:30

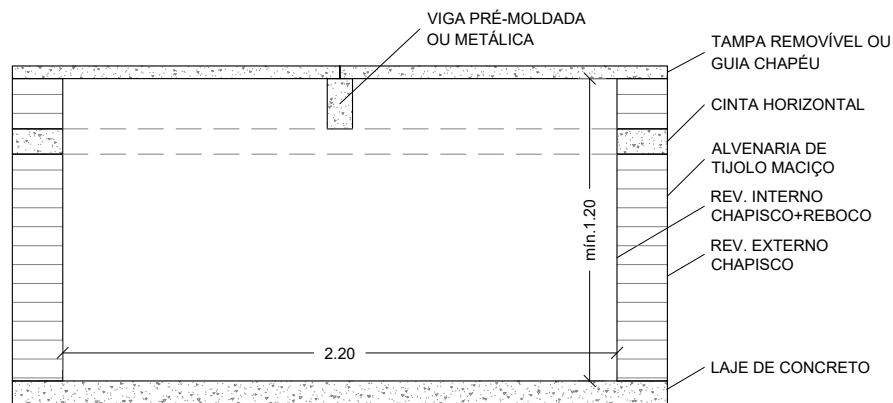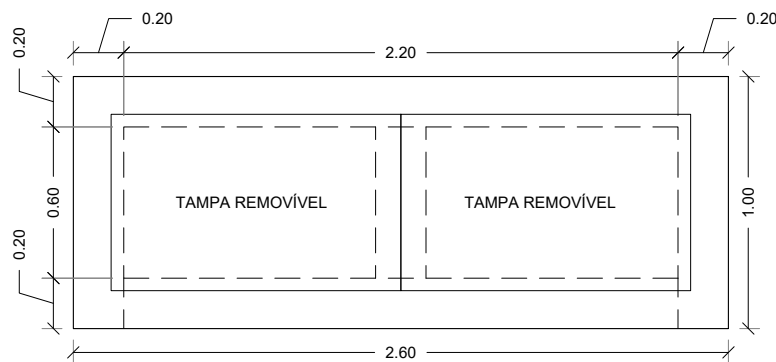

ALA DE CONCRETO
1:30

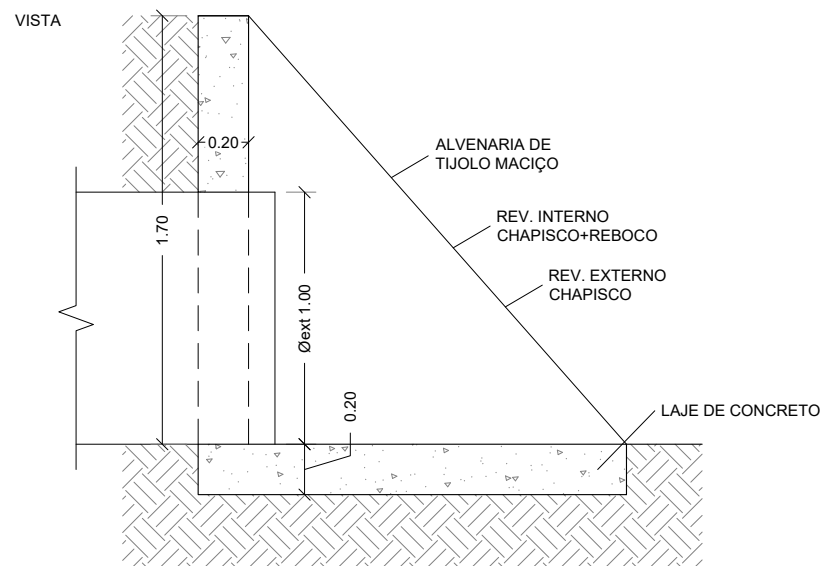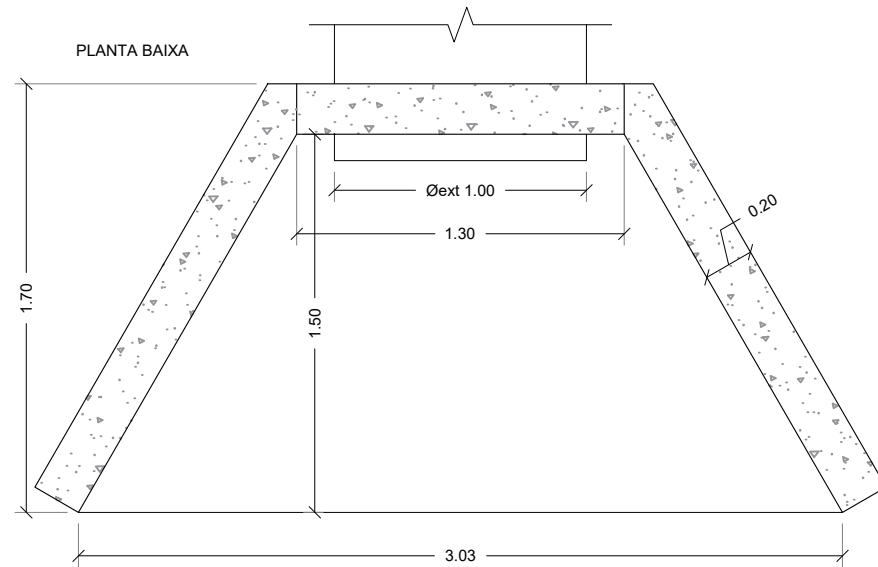

CAIXA DE INSPEÇÃO
1:30

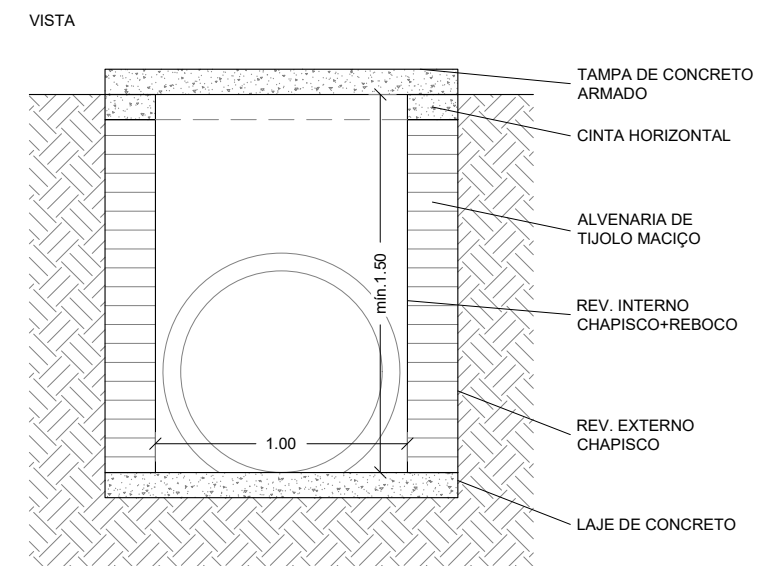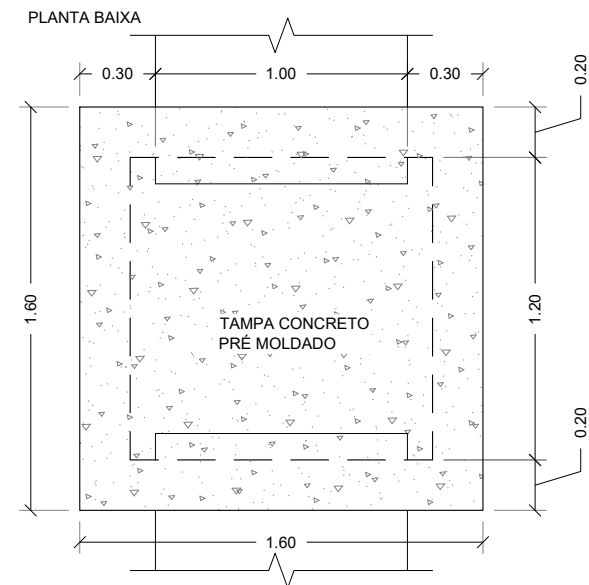

Estado do Rio Grande do Sul
MUNICÍPIO DE SÃO MARTINHO
CNPJ 87.613.097/0001-96

PROJETO: PAVIMENTAÇÃO RUAS W. HART, A.E. JOHN E M.C. HART
ENDEREÇO: BAIRRO NOSSA SENHORA DAS GRAÇAS
MUNICÍPIO: SÃO MARTINHO/RS
CONTEÚDO: DETALHES DRENAGEM
DESCRIÇÃO: PAVIMENTAÇÃO PEDRAS POLIÉDRICAS

PROPRIETÁRIO:

JEANCARLO HUNHOFF
PREFEITO MUNICIPAL

RESPONSÁVEL TÉCNICO:

ISMAEL A. FAGGION
ENGENHEIRO CIVIL - CREA/RS 231.384

REVISÃO: -
DESENHO: FAGGION
ESCALA: INDICADA
DATA: OUT/2023

PRANCHA: 04