


**MAPA**  
SÃO MARTINHO  
DISTÂNCIA ATÉ A PEDREIRA MAIS PRÓXIMA  
(PAVIBRITAS COMÉRCIO DE BRITAS LTDA)  
DMT: 2,9KM

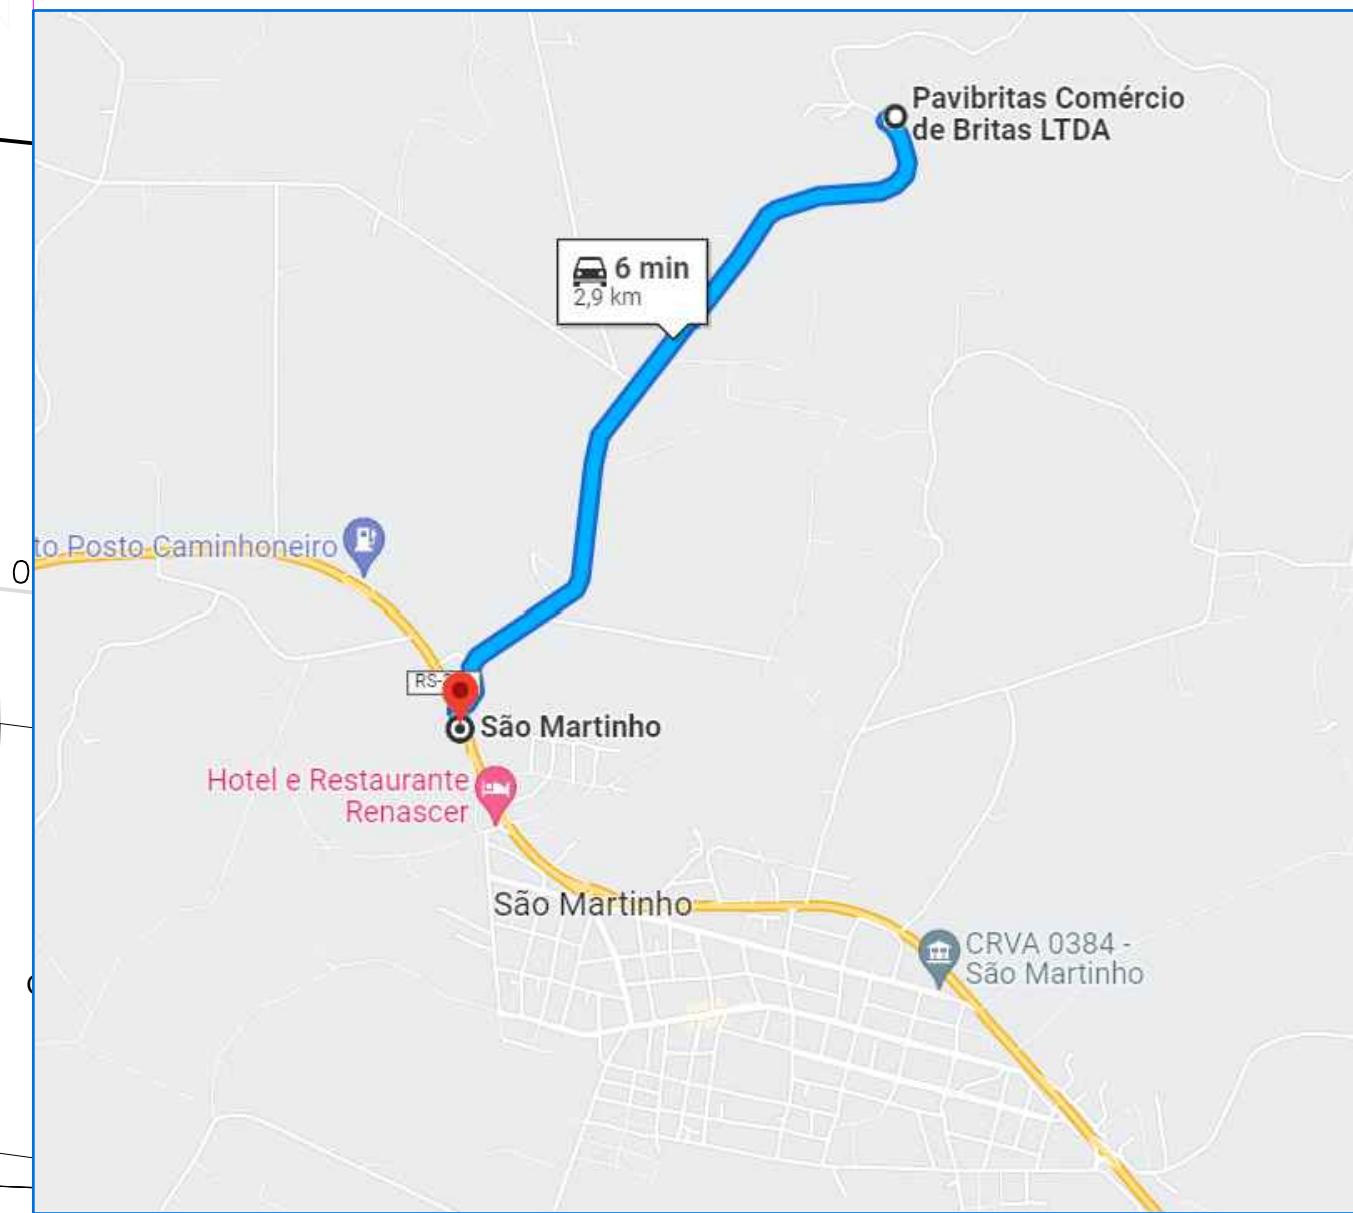

*Estado do Rio Grande do Sul*  
**MUNICÍPIO DE SÃO MARTINHO**

PROJETO PAVIMENTAÇÃO RUA DO CEMITÉRIO

ENDEREÇO: BAIRRO NOVO

SÃO MARTINHO/RS

ABRANIC GERAL - PMS

#### **PAVIMENTAÇÃO DE PERRAS POLIÉSTERICAS**

DESCRIÇÃO: PAVIMENTAÇÃO E EDRAST FOLHADAS

PROPRIETÀ

RESPONSÁVEL TÉCNICO

---

ANSWER

## REVIEWS.

DESENHO: DANIEL

**ESCALA: INDICADA**

---



DATA: NOV/2023

---

JEANCARLO HUNHOFF  
PREFEITO MUNICIPAL

DANIEL WEILLER  
ENGENHEIRO CIVIL - CREA/RS 258.891

ARRANJO GERAL  
1:1000

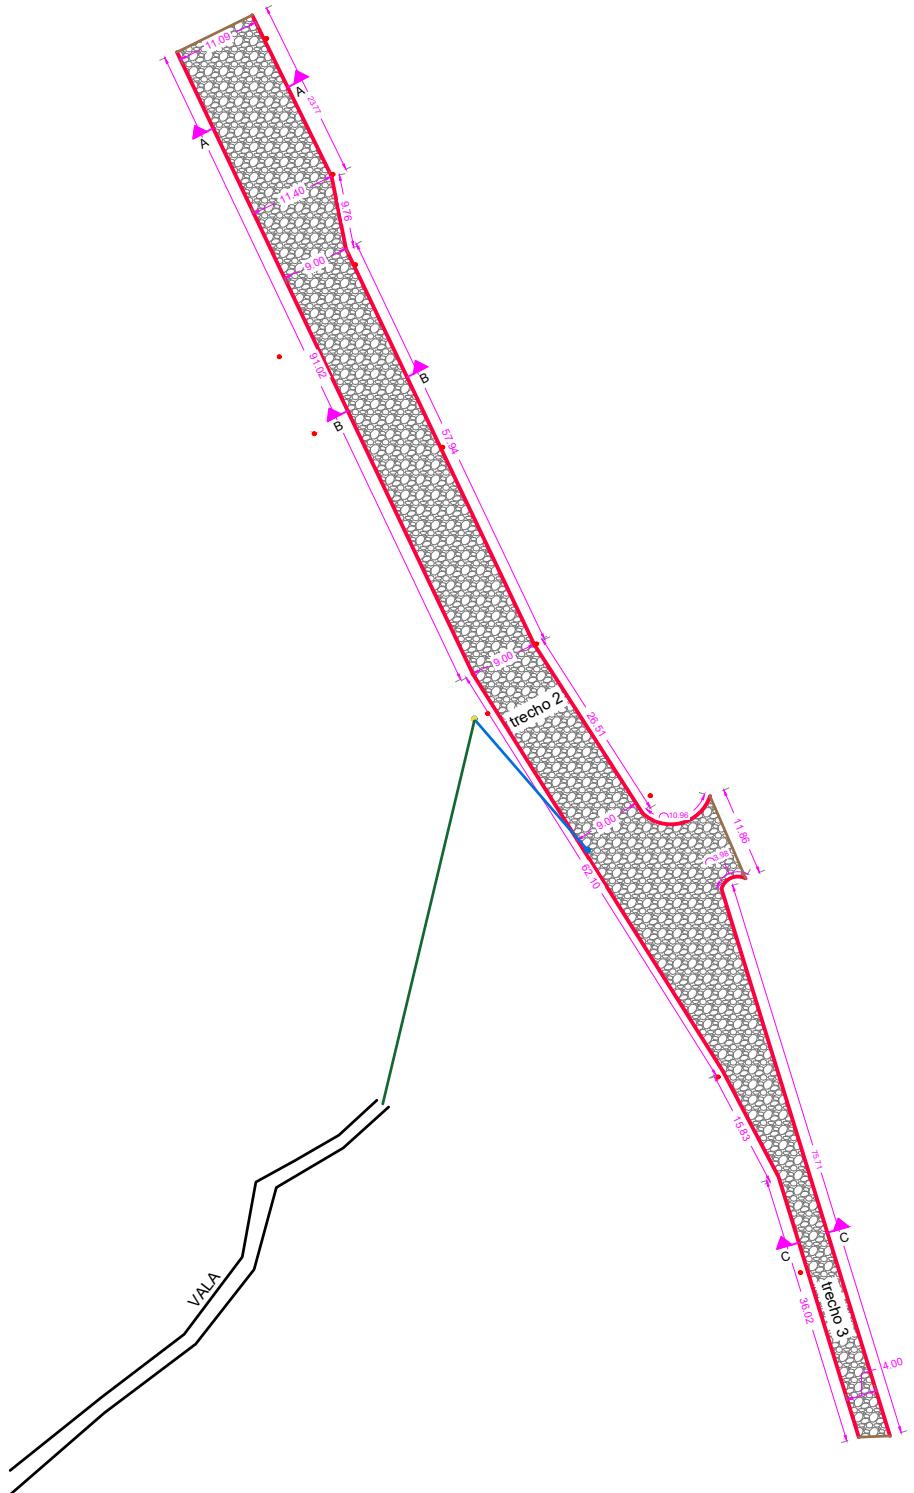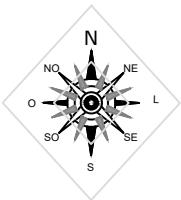

LEGENDA:

- RUA A PAVIMENTAR
- MEIO FIO
- TUBULAÇÃO DE DRENAGEM
- TUBULAÇÃO DE DRENAGEM EXISTENTE
- ESTRUTURA DE DRENAGEM
- ESTRUTURA DE DRENAGEM JA EXISTENTE
- POSTE DE ENERGIA

EXECUÇÃO:

- REALIZAR TERRAPLANAGENS NECESSÁRIAS;
- INSTALAR BOCAS DE LOBOS E TUDO DE CONCRETO PARA DRENAGEM;
- DEMARCAR E EXECUTAR MEIOS FIOS, E RESPECTIVO REBAIXAMENTO EM ENTRADA DE GARAGEM;
- EXECUTAR PAVIMENTO DE PEDRAS POLIÉDRICAS



Estado do Rio Grande do Sul  
**MUNICÍPIO DE SÃO MARTINHO**  
CNPJ 87.613.097/0001-96

PROJETO: PAVIMENTAÇÃO RUA DO CEMITÉRIO  
ENDERECO: BAIRRO NOVO  
MUNICÍPIO: SÃO MARTINHO/RS  
CONTEÚDO: PROJETO GEOMÉTRICO, SEÇÕES  
Descrição: PAVIMENTAÇÃO PEDRAS POLIÉDRICAS





PROPRIETÁRIO:

RESPONSÁVEL TÉCNICO:



REVISÃO: -  
DESENHO: DANIEL  
ESCALA: INDICADA  
DATA: NOV/2023  
PRANCHA: 02

JEANCARLO HUNHOFF  
PREFEITO MUNICIPAL

DANIEL WEILLER  
ENGENHEIRO CIVIL - CREA/RS 258.891

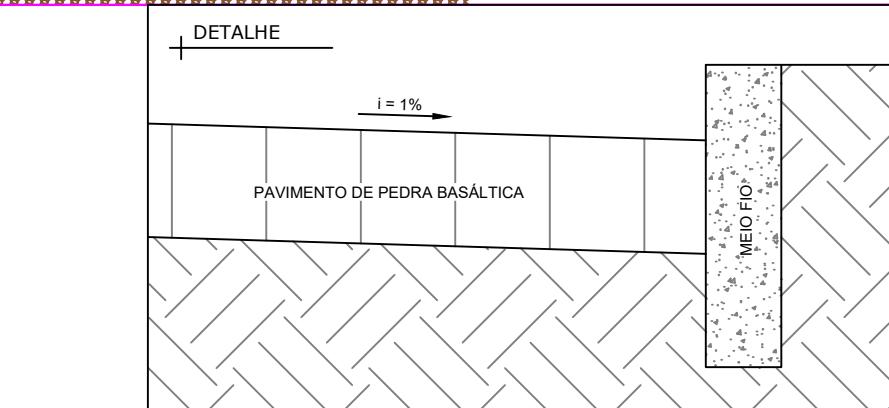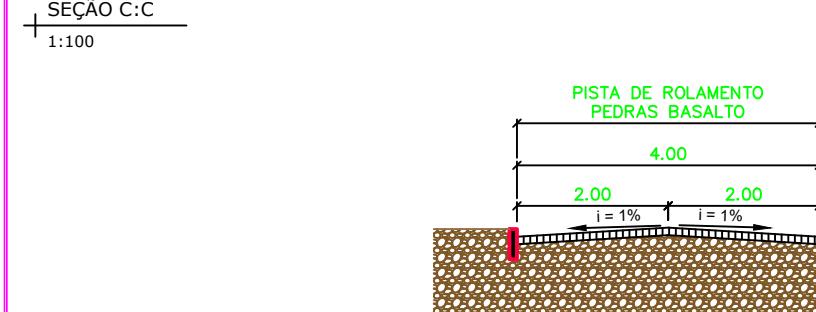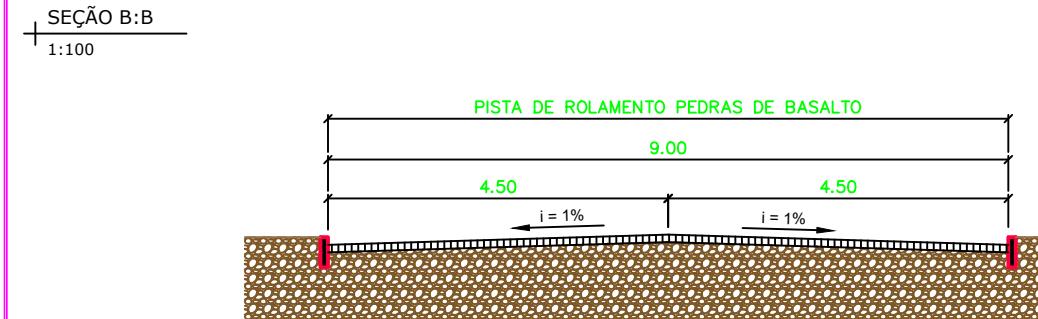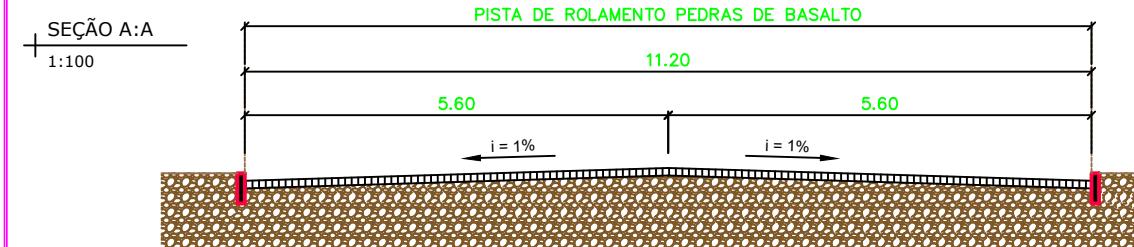

ARRANJO GERAL  
1:1000

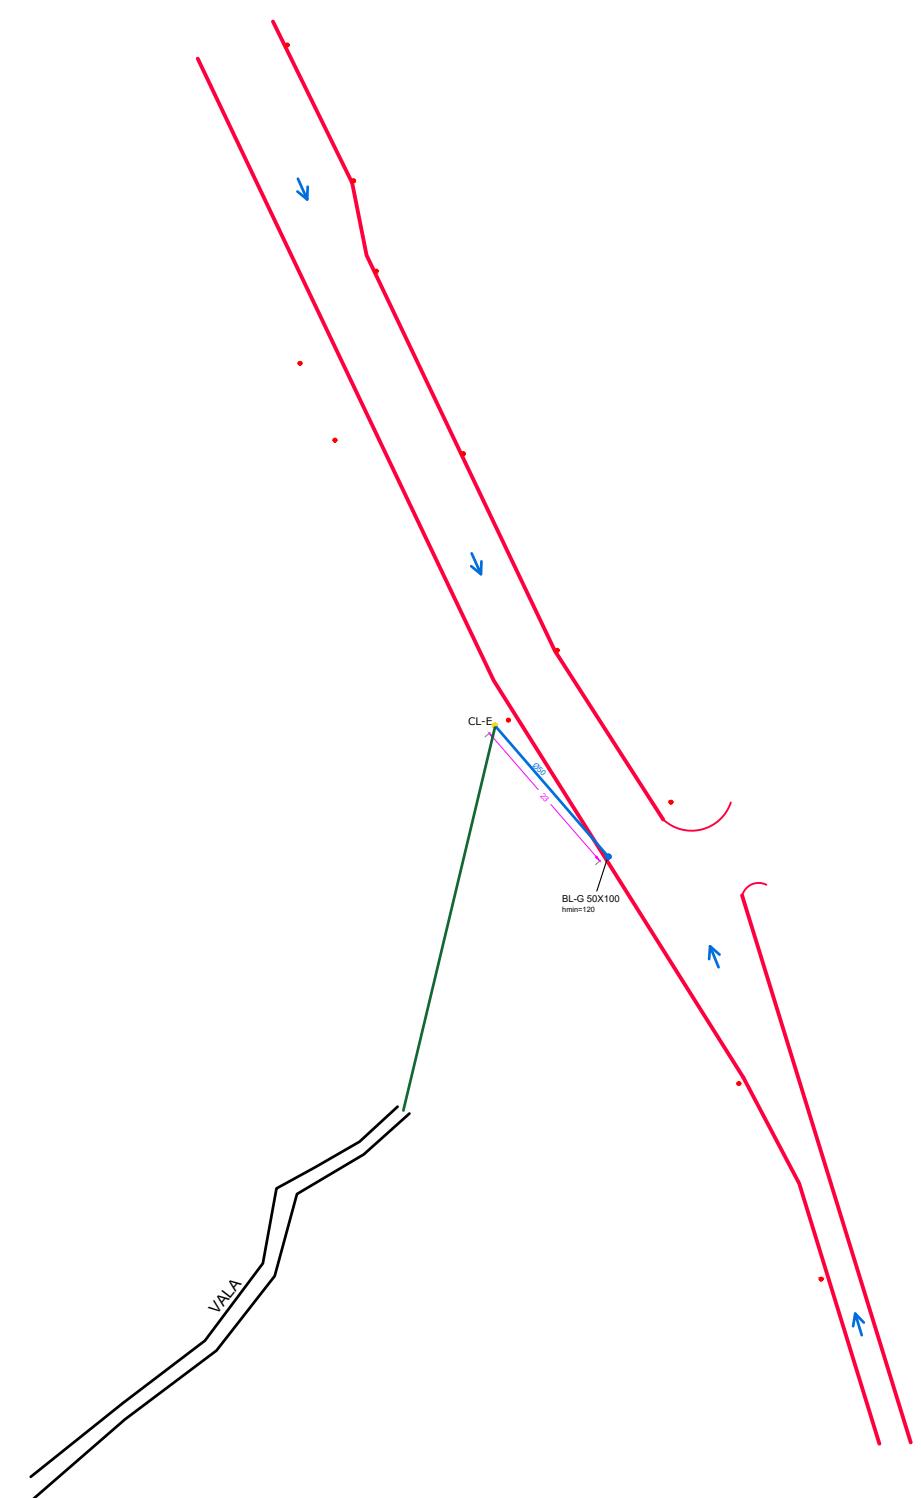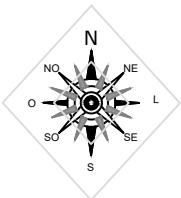



LEGENDA:

- RUA A PAVIMENTAR
- MEIO FIO
- TUBULAÇÃO DE DRENAGEM
- TUBULAÇÃO DE DRENAGEM EXISTENTE
- BL-G ( BOCA DE LOBO TIPO GRELHA )
- CLE ( CAIXA DE LIGAÇÃO -EXISTENTE)
- POSTE DE ENERGIA

EXECUÇÃO:

-REALIZAR TERRAPLANEGENS NECESSÁRIAS;  
-INSTALAR BOCAS DE LOBOS E TUDO DE CONCRETO PARA DRENAGEM;  
-DEMARCAR E EXECUTAR MEIOS FIOS, E RESPECTIVO REBAIXAMENTO EM ENTRADA DE GARAGEM;  
-EXECUTAR PAVIMENTO DE PEDRAS POLIÉDRICAS

BOCA DE LOBO SIMPLES COM GRELHA  
1:30

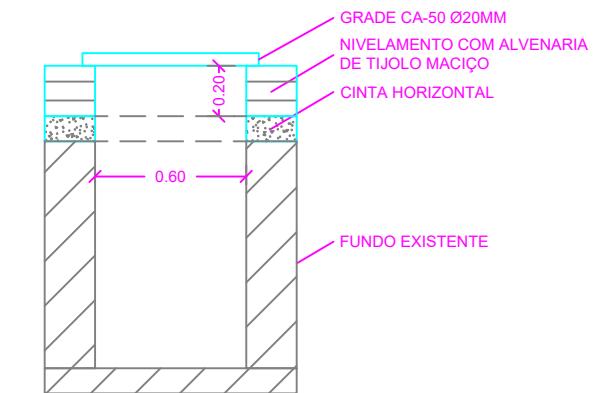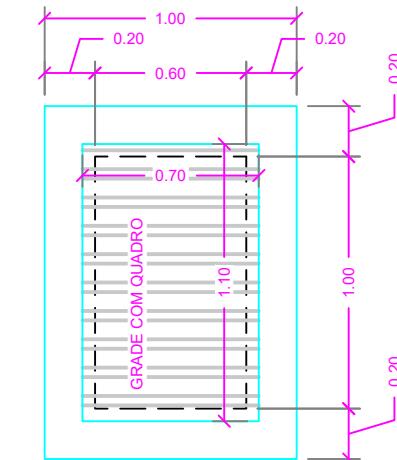

PROJETO: PAVIMENTAÇÃO RUA DO CEMITÉRIO

ENDERECO: BAIRRO NOVO

MUNICÍPIO: SÃO MARTINHO/RS

CONTEÚDO: PROJETO DE DRENAGEM

Descrição: PAVIMENTAÇÃO PEDRAS POLIÉDRICAS

PROPRIETÁRIO:

RESPONSÁVEL TÉCNICO:

REVISÃO: -

DESENHO: DANIEL

ESCALA: INDICADA

DATA: NOV/2023

JEANCARLO HUNHOFF  
PREFEITO MUNICIPAL

DANIEL WEILLER  
ENGENHEIRO CIVIL - CREA/RS 258.891

PRAONCHA: 03