
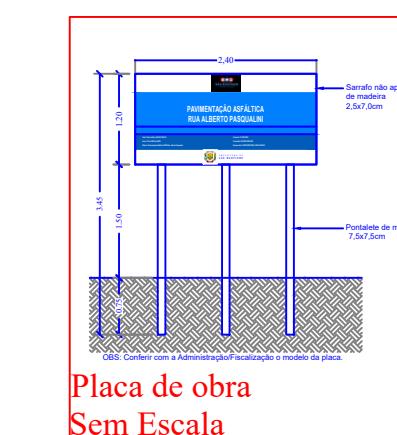
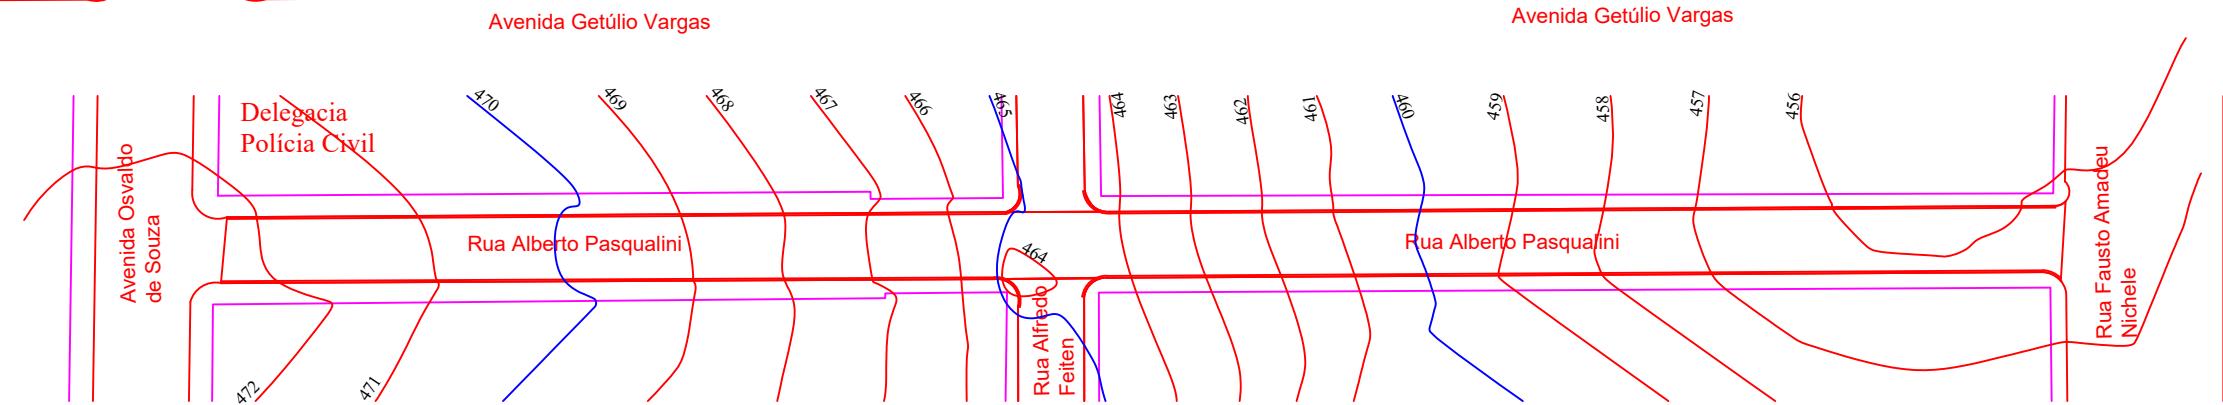


Localização da
Rua Alberto Pasqualini
Sem Escala

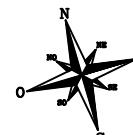

PROPRIETÁRIO:

JEANCARLO HUNHOFF
PREFEITO MUNICIPAL

PROJETO: PAVIMENTAÇÃO ASFÁLTICA CBUQ

ENDEREÇO: RUA ALBERTO PASQUALINI

MUNICÍPIO: SÃO MARTINHO/RS

CONTEÚDO: PLANTA DE LOCALIZAÇÃO E CURVAS DE NÍVEL

DESCRIÇÃO: PAVIMENTAÇÃO CBUQ RUA ALBERTO PASQUALINI

REVISÃO: -	DESENHO: MARCOS	ESCALA: 1:1.250	DATA: JULHO/2024
PRANCHA: 01/03	MARCOS LUIS BAMBERG ENGENHEIRO CIVIL - CREARS 249.176		