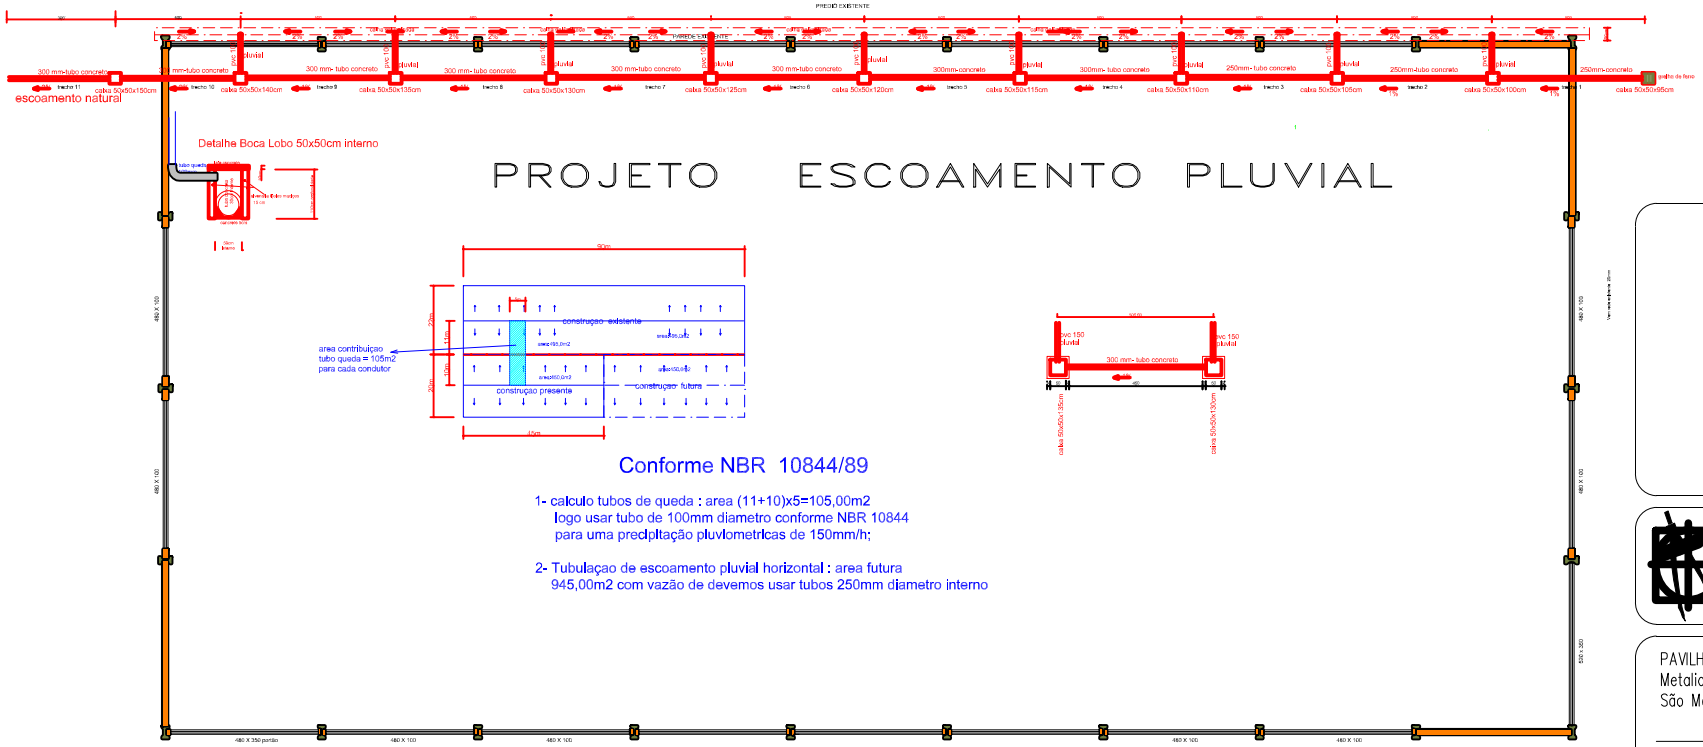

WERNER LORENZ
Engenheiro Civil – CREA 46873-D
Av.Erno Pauvels, 444 –Fone 0 xx 55 3533 1248 R e 9979 9987
CEP 98.690-000 SÃO MARTINHO RS

PAVILHÃO INDUSTRIAL – Estrutura
Metalica
São Martinho RS

MARINO KREWER
Prefeito Municipal

Werner Lorenz Eng Civil CREA 46873-D

DATA: abril 2019 E 1:50
AREA:
TOTAL: 900,00 m2

Projeto Escoamento Pluvial

04