


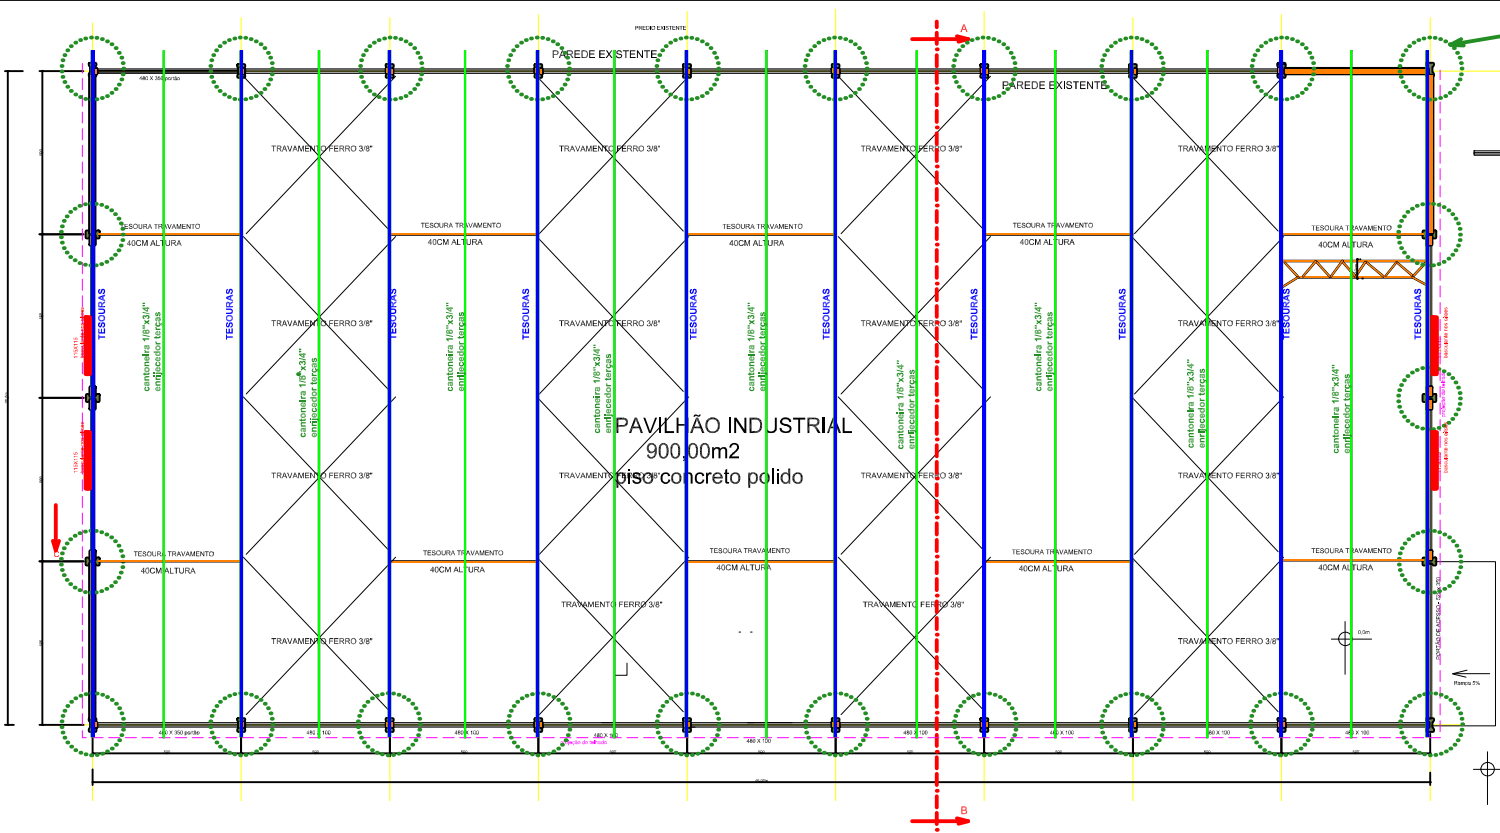

- PILARES DE CONCRETO PRÉ-MOLDADO JÁ EXECUTADO
- Basculantes de ferro
- portas internas madeira semi-ocas
- vaso sanitário
- lavatório
- portas internas madeira semi-ocas

Construção Existente : 2.035m2
Ampliação 900,00 m2
area total 2.935,00m2

WERNER LORENZ
Engenheiro Civil – CREA 46873-D
Av.Érmo Pauvets, 444 –Fone 0 xx 55 3533 1248 R e 9979 9987
CEP 98.690-000 SÃO MARTINHO RS

PAVILHÃO INDUSTRIAL – Estrutura
Metalica
São Martinho RS

MARINO KREWER
Projeto Municipal

Werner LORENZ Engenheiro Civil CREA 46873-D

PLANTA BAIXA