


Rua Virgílio Bortoli

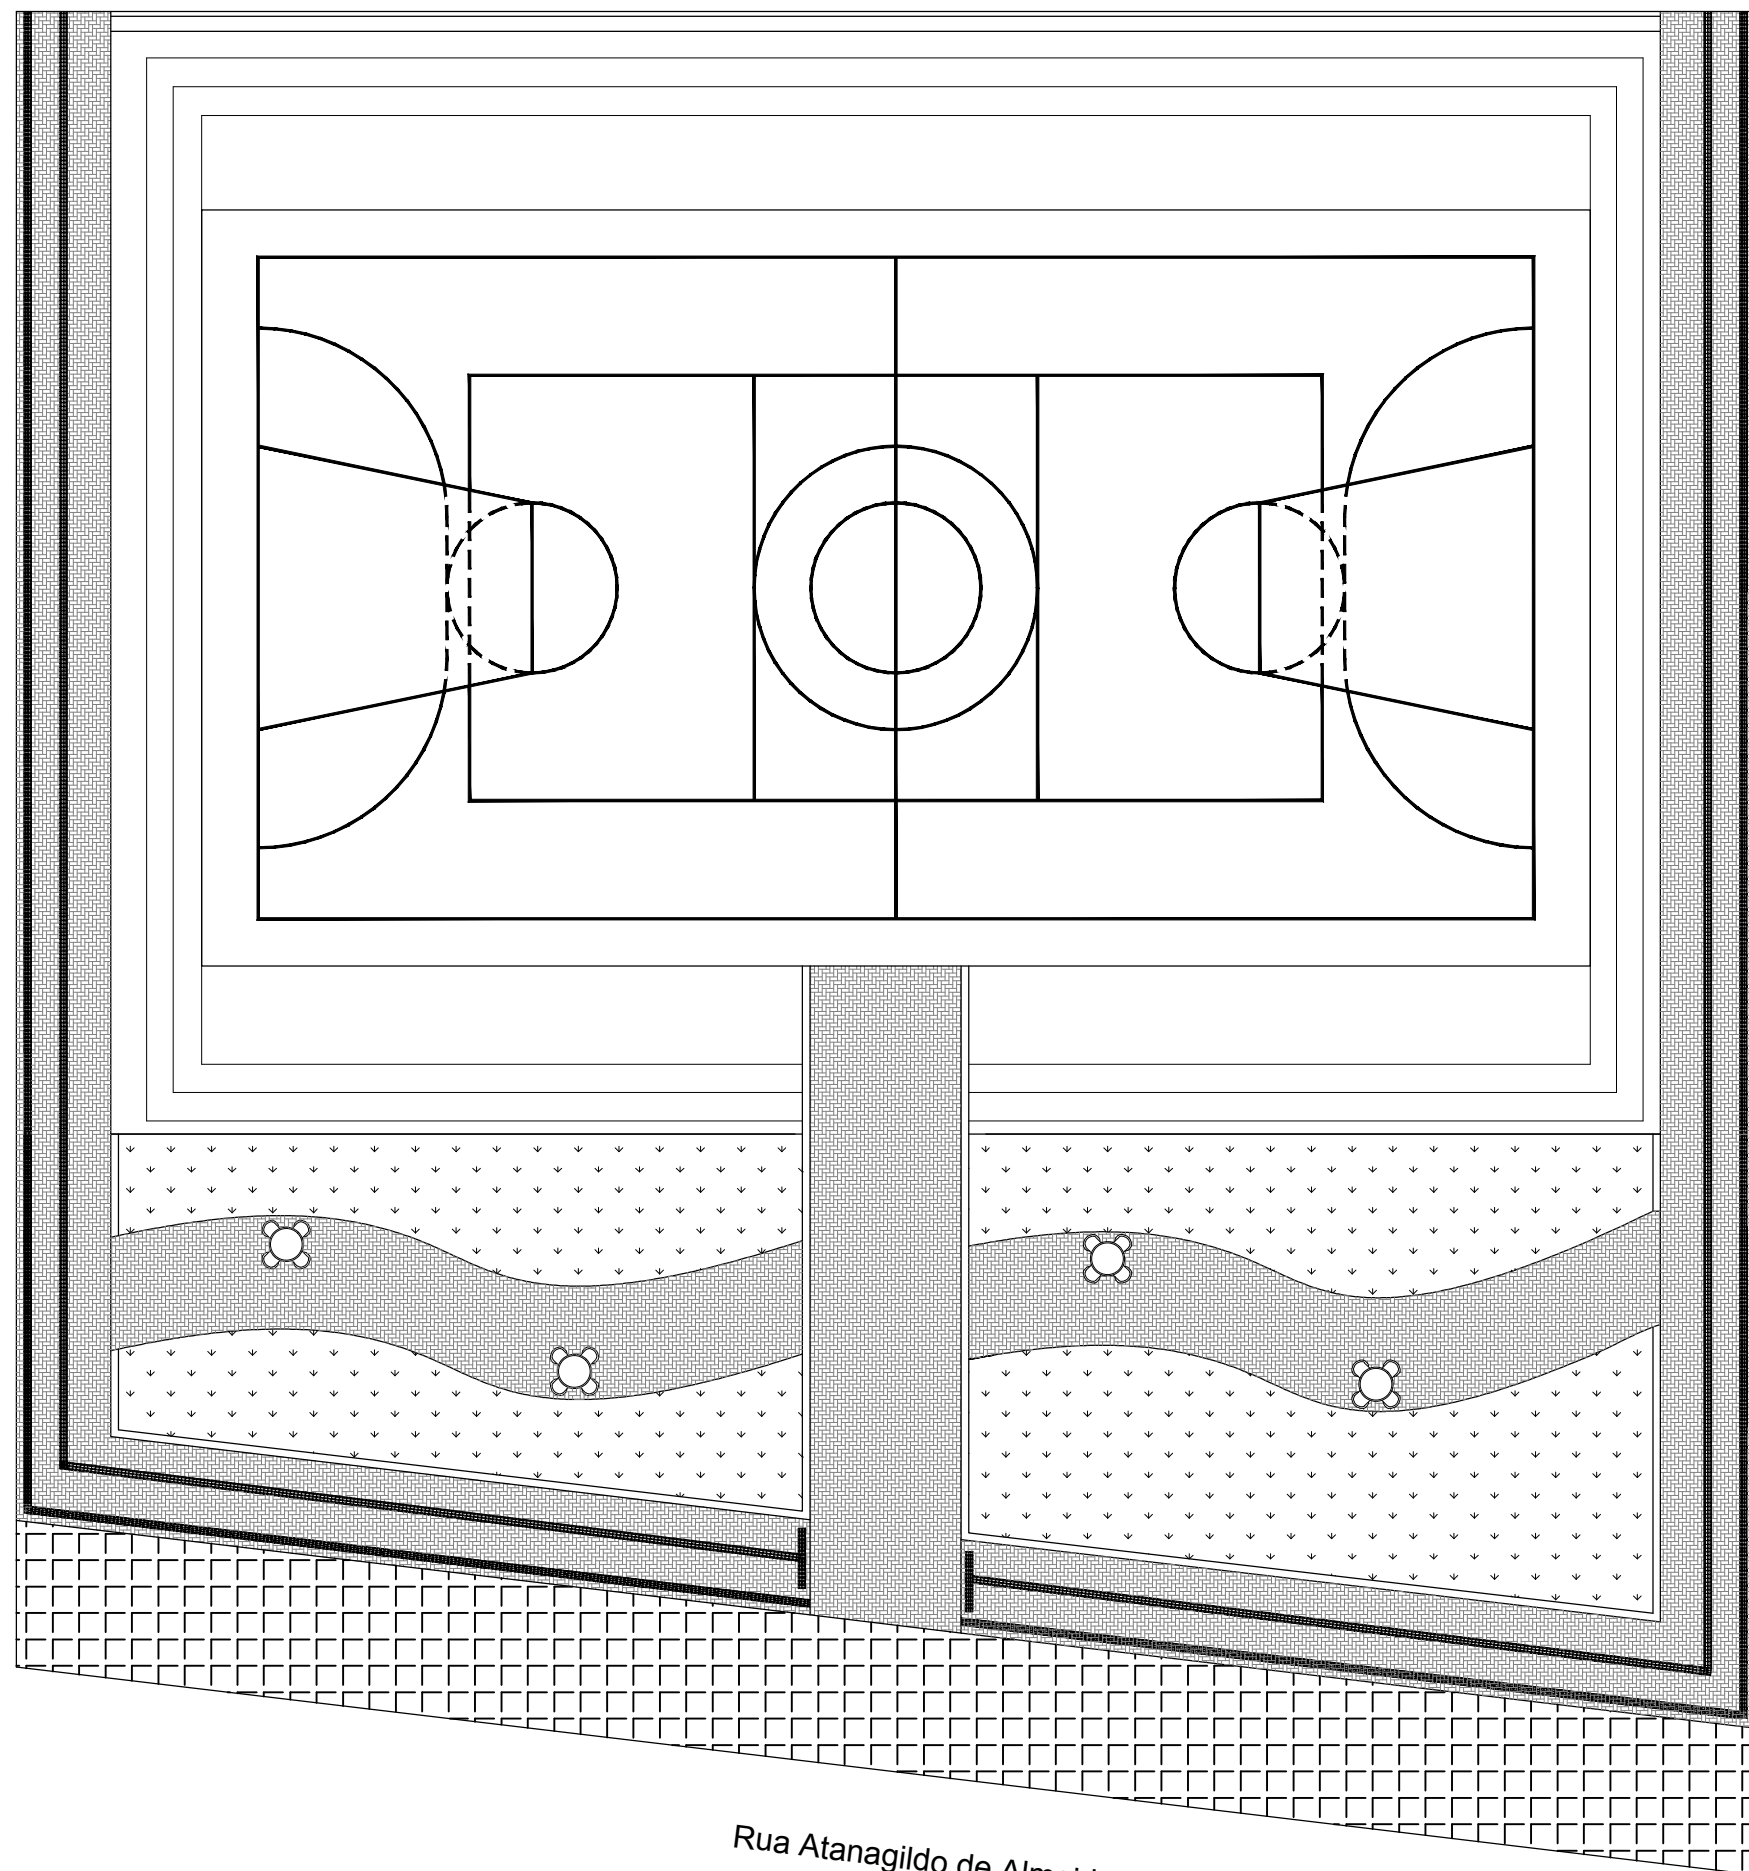

Rua Renato Fuhr

Rua Atanagildo de Almeida

Localização
Esc. 1:200



Estado do Rio Grande do Sul
MUNICÍPIO DE SÃO MARTINHO
CNPJ 87.613.097/0001-96

CONTEÚDO:

Localização

ENDEREÇO:

Praça Valentin Klein

Proprietário:

Marino Krewer
Prefeito Municipal

Responsáveis Técnicos:

Laura Lucca - Engenheira Civil
CREA/RS 229332

Márlon E. Krützmann - Engenheiro Civil
CREA/RS 215130

Escala:

indicada

Área:

2141,00 m²

Data:

Ago/2019

Desenho:

Prancha:

01