


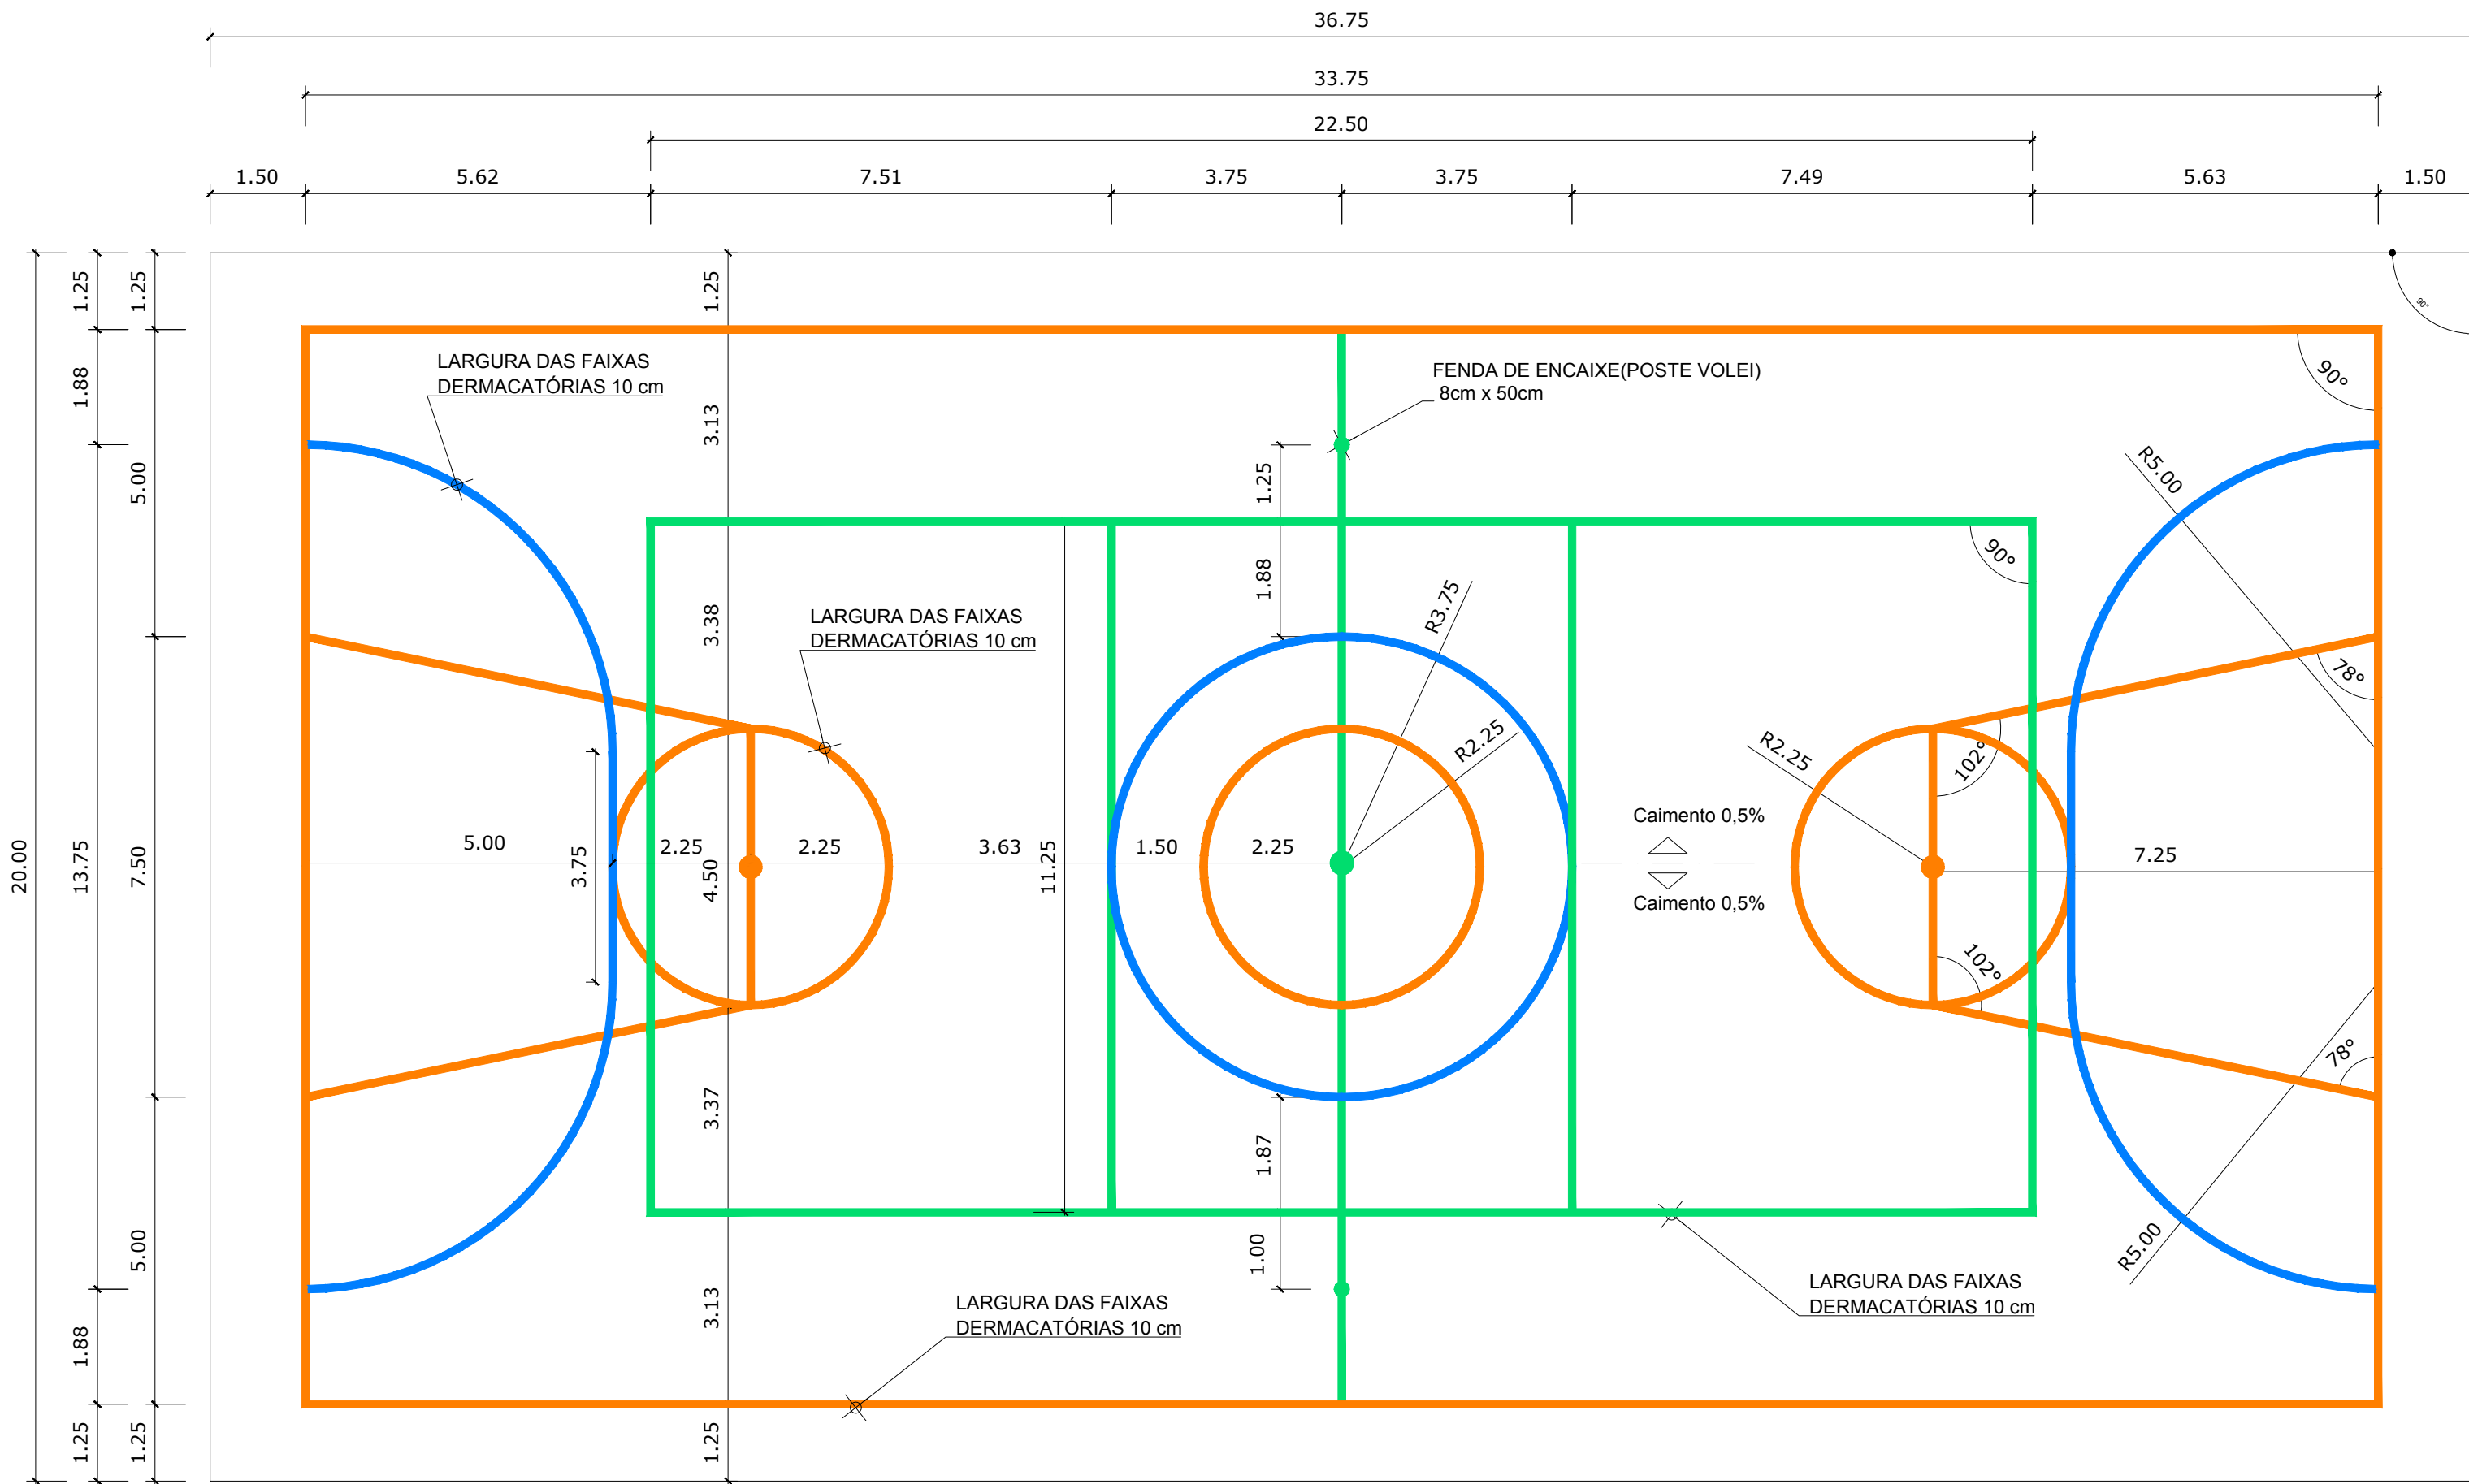

Estado do Rio Grande do Sul
MUNICÍPIO DE SÃO MARTINHO
CNPJ 87.613.097/0001-96

CONTEÚDO:
Pintura Demarcatória Quadra

ENDEREÇO:
Praça Valentin Klein

Proprietário:

Marino Krewer
Prefeito Municipal

Responsáveis Técnicos:

Laura Lucca - Engenheira Civil
CREA/RS 229332
Márlon E. Krützmann - Engenheiro Civil
CREA/RS 215130

Escala: indicada	Área: 2141,00 m²	Data: Ago/2019	Desenho:	Prancha: 03
---------------------	---------------------	-------------------	----------	----------------