



# CALÇAMENTO

## AV. EGÍDIO GREGORY

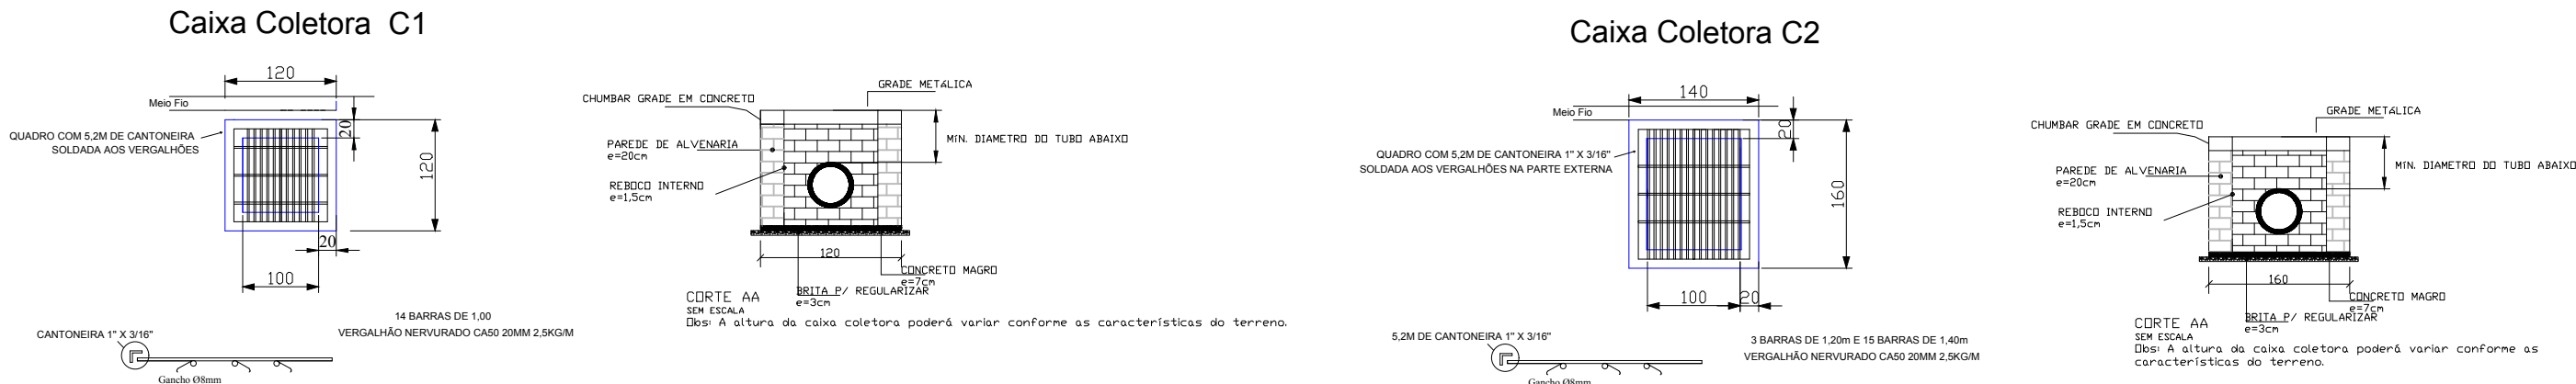


C1: caixa coletora C1  
C2: caixa coletora C2  
PLC: poste de luz de concreto  
ARV: árvore  
CER: cerca  
PLM: poste de luz de madeira



Vista superior rampa de acessibilidade:

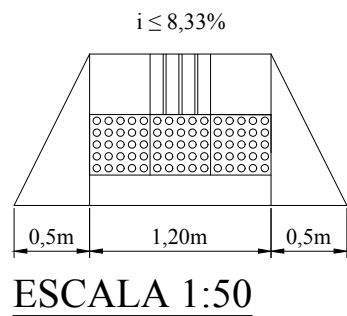

Perfil Transversal Av. Egidio Gregory:

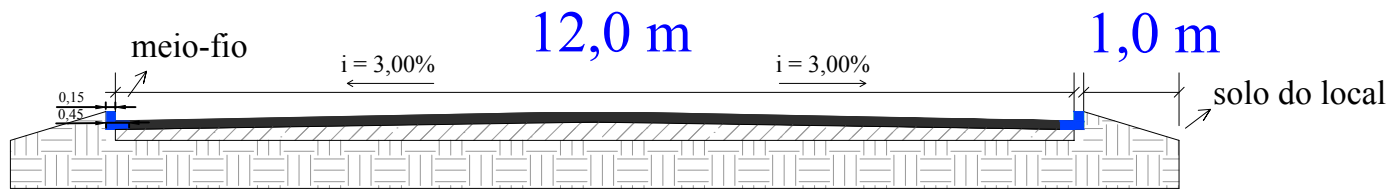

Perfil Transversal Rua Prudente de Moraes:

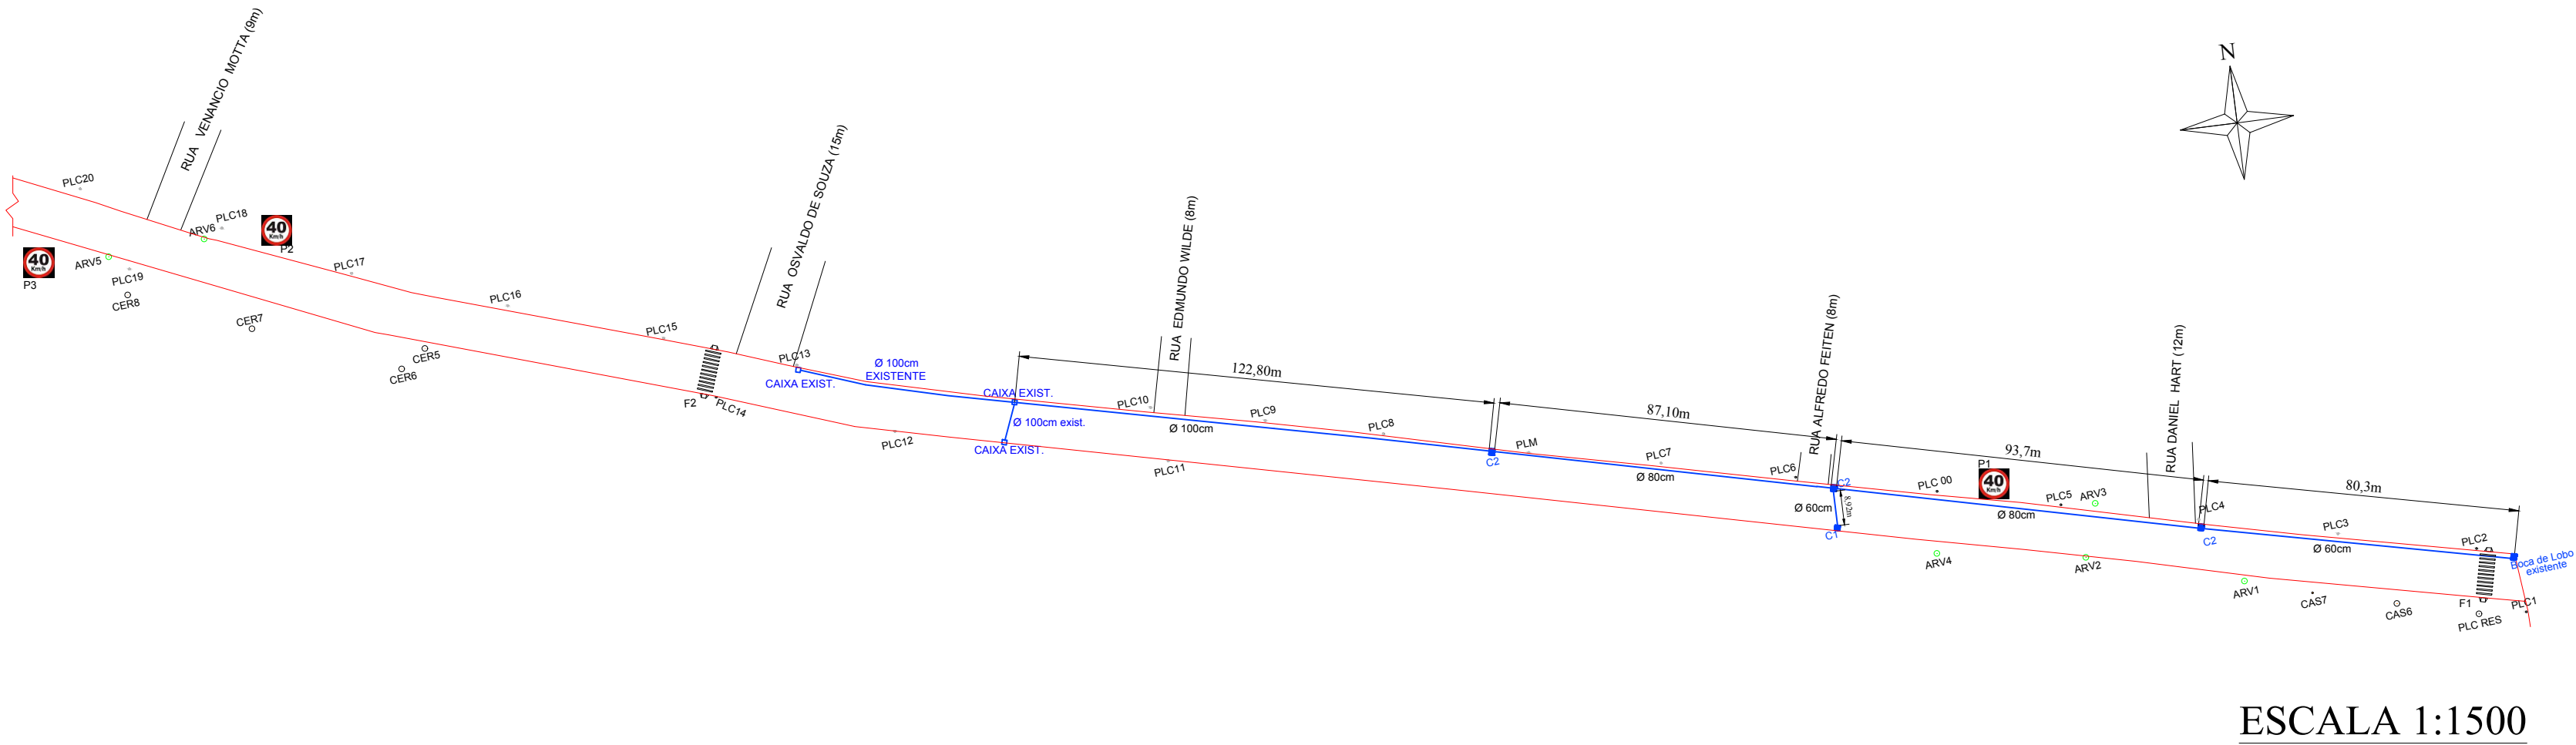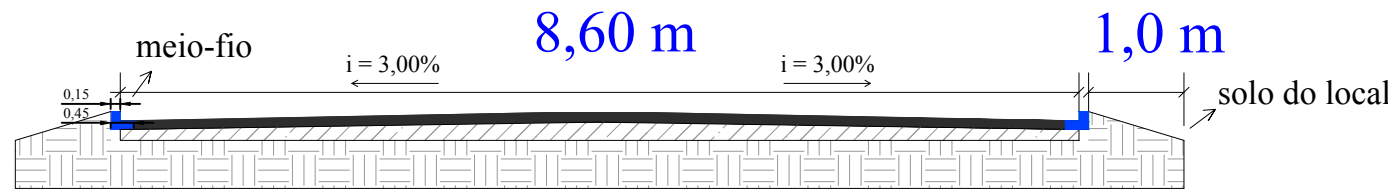



Estado do Rio Grande do Sul  
**MUNICÍPIO DE SÃO MARTINHO**  
CNPJ 87.613.097/0001-96

CONTEÚDO: Planta Baixa / Detalhamentos

ENDEREÇO: Av. Egidio Gregory

Proprietário: Marino Krewer  
Prefeito Municipal

Responsável Técnico: Márlon E. Krützmann- Engenheiro Civil  
CREA/RS 215130

Escala: indicada

Área: 14592,40 m<sup>2</sup>

Data: Janeiro/2020

Desenho:

Prancha: 02/R01