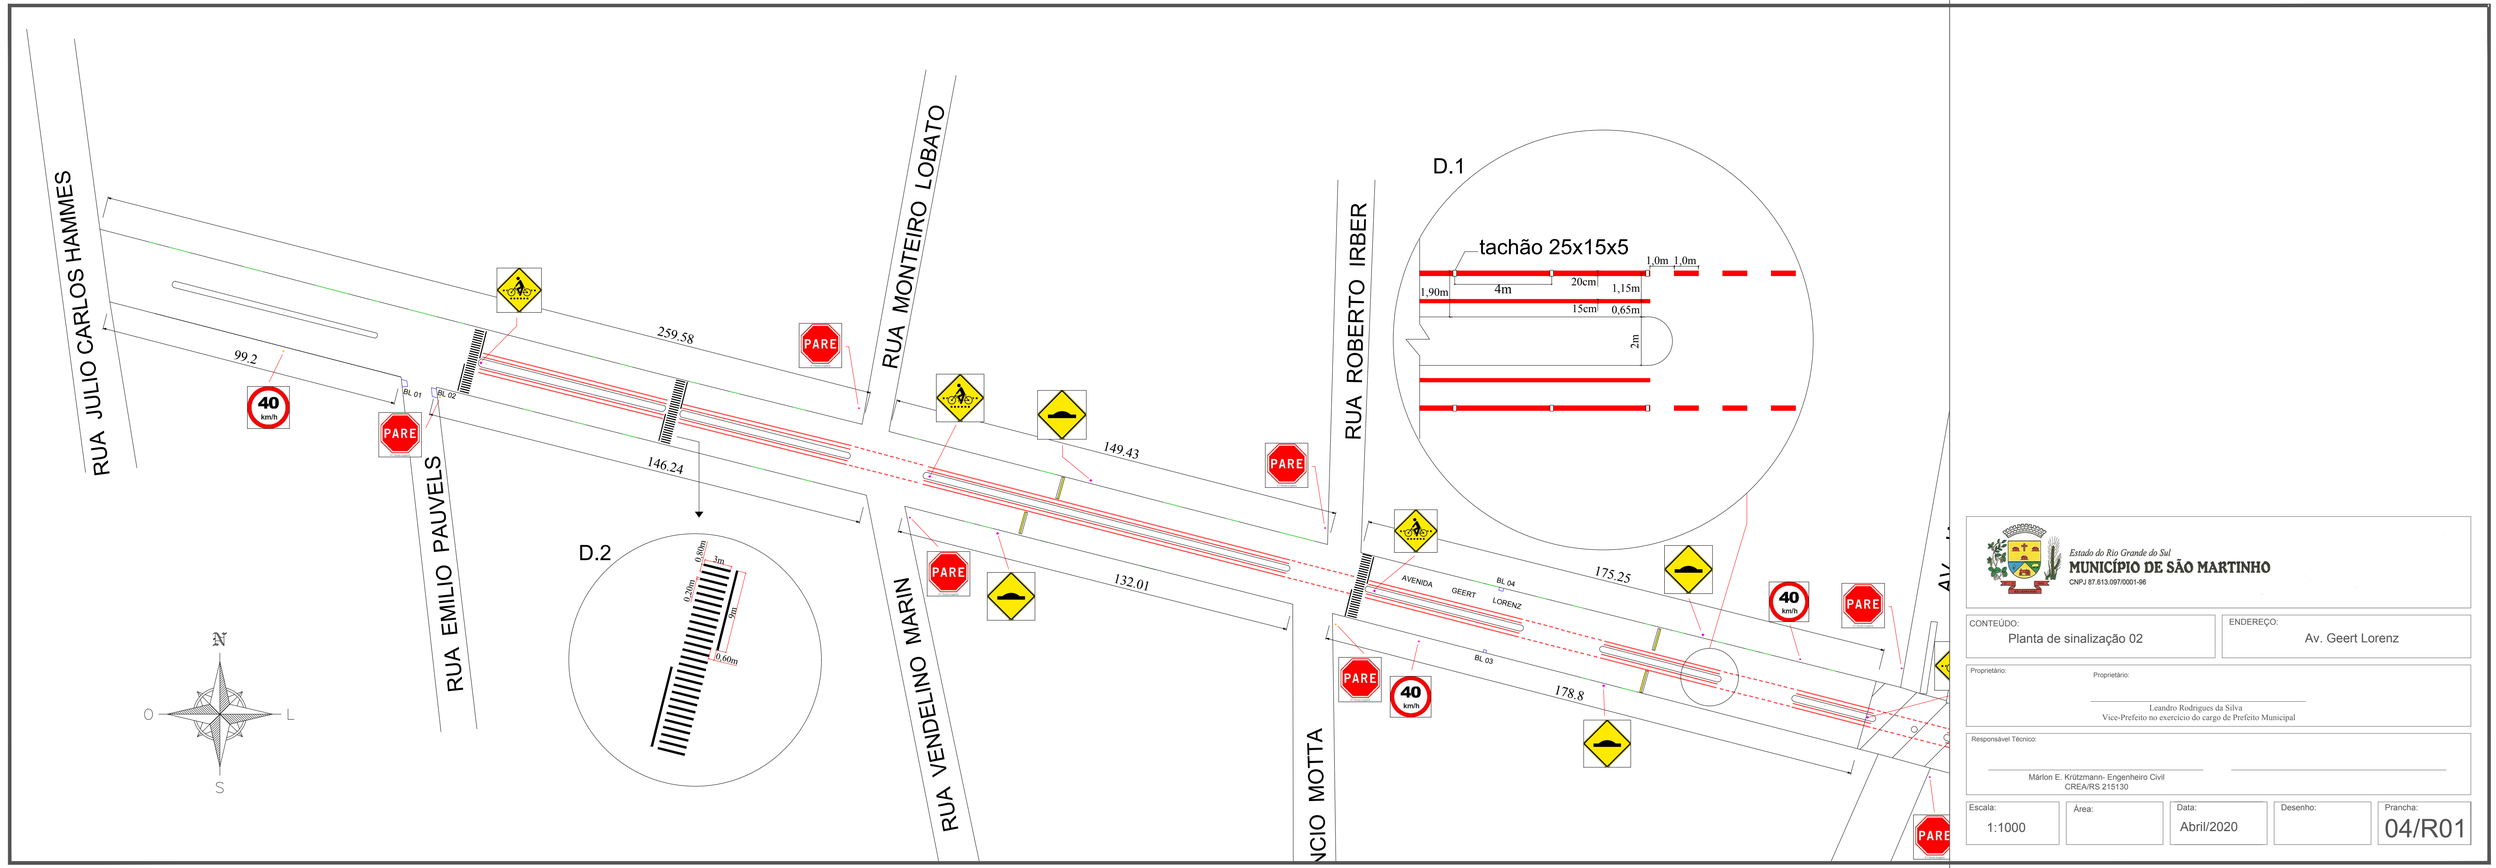

Estado do Rio Grande do Sul
MUNICÍPIO DE SÃO MARTINHO
CNPJ 87.613.097/0001-96

CONTEÚDO:	ENDEREÇO:
Planta de sinalização 02	Av. Geert Lorenz

Proprietário:

Proprietário:

Leandro Rodrigues da Silva
Vice-Prefeito no exercício do cargo de Prefeito Municipal

Responsável Técnico:

Márlon E. Krützmann- Engenheiro Civil
CREA/RS 215130

Escala:	Área:	Data:	Desenho:	Prancha:
1:1000		Abril/2020		04/R01