


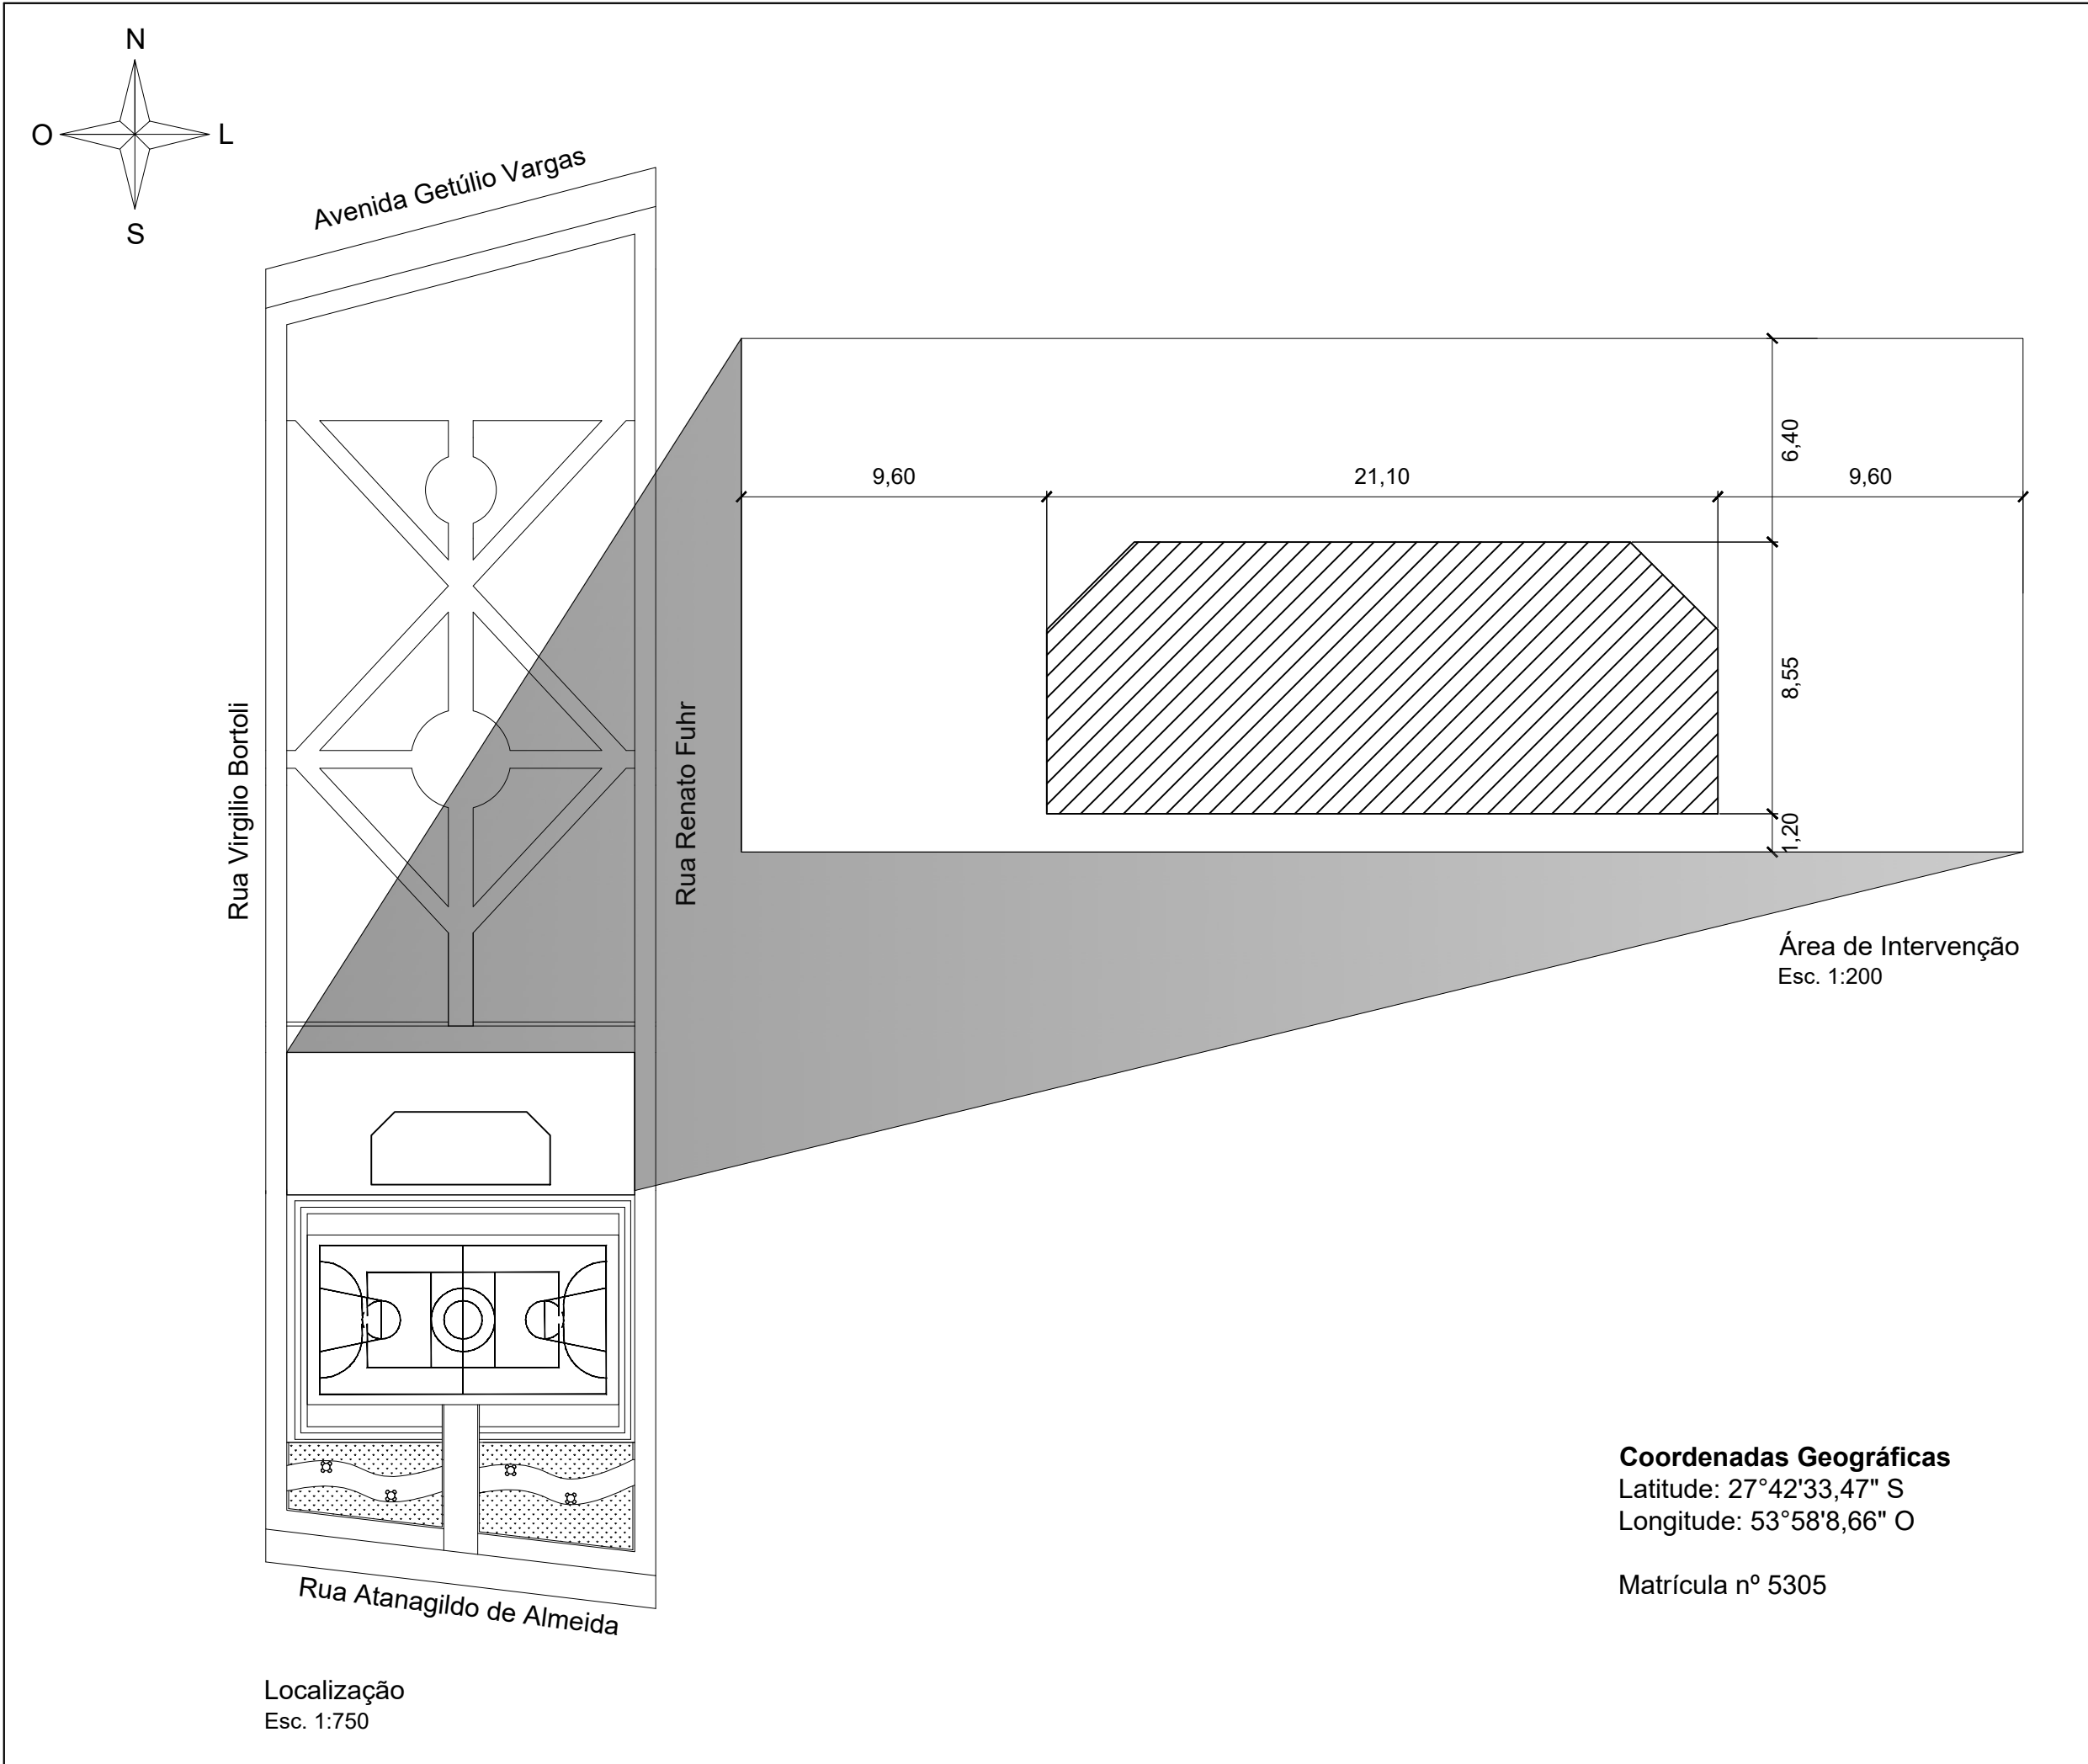

 Estado do Rio Grande do Sul MUNICÍPIO DE SÃO MARTINHO CNPJ 87.613.097/0001-96				
Obra: Área de Lazer				
Conteúdo: Planta de Localização		Endereço: Avenida Getúlio Vargas		
Responsável Técnica:  Laura Lucca - Engenheira Civil CREA/RS 229332		Proprietário:  Marino Krewer Prefeito Municipal		
Escala: indicada	Área: 172,81 m²	Data: Junho/2020	Desenho:	Prancha: 01