



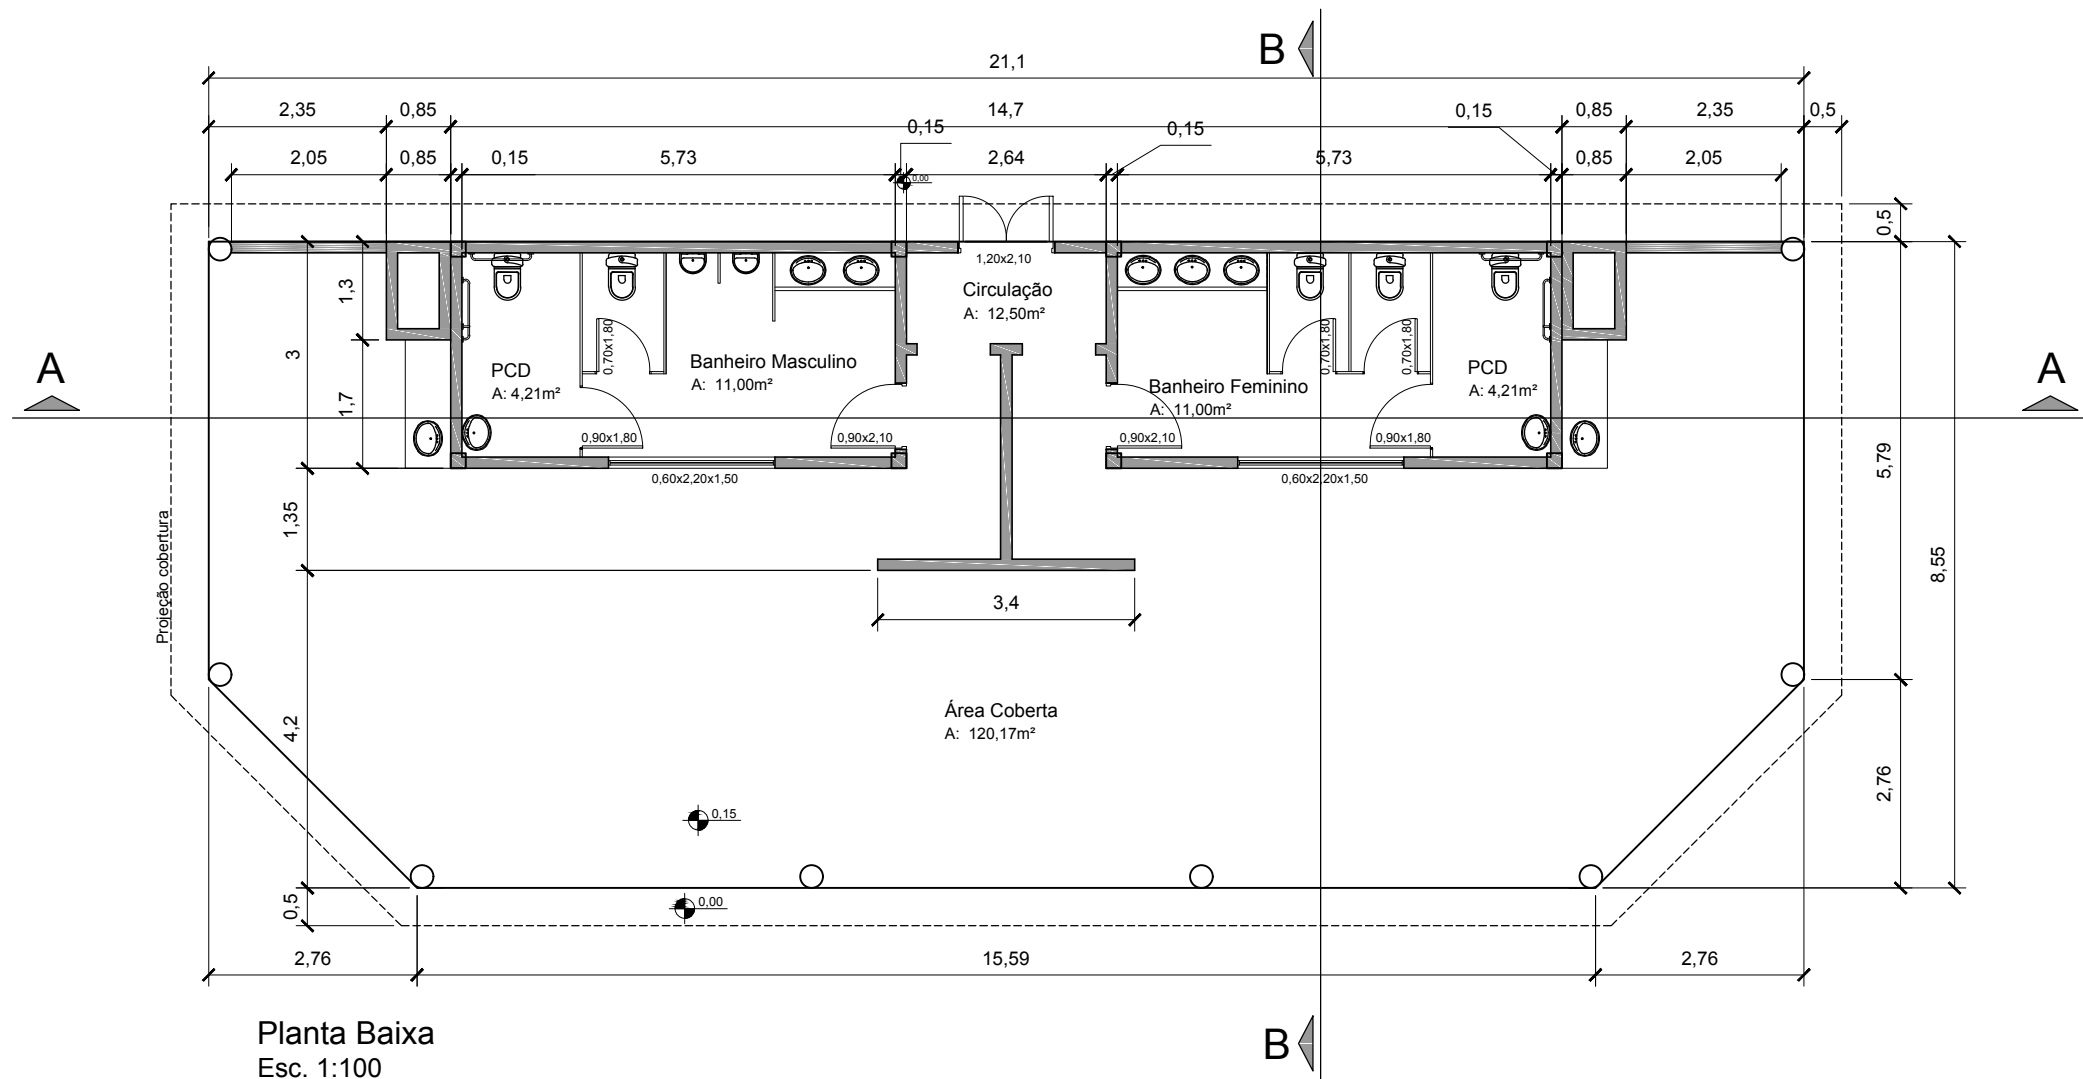

Planta Baixa
Esc. 1:100

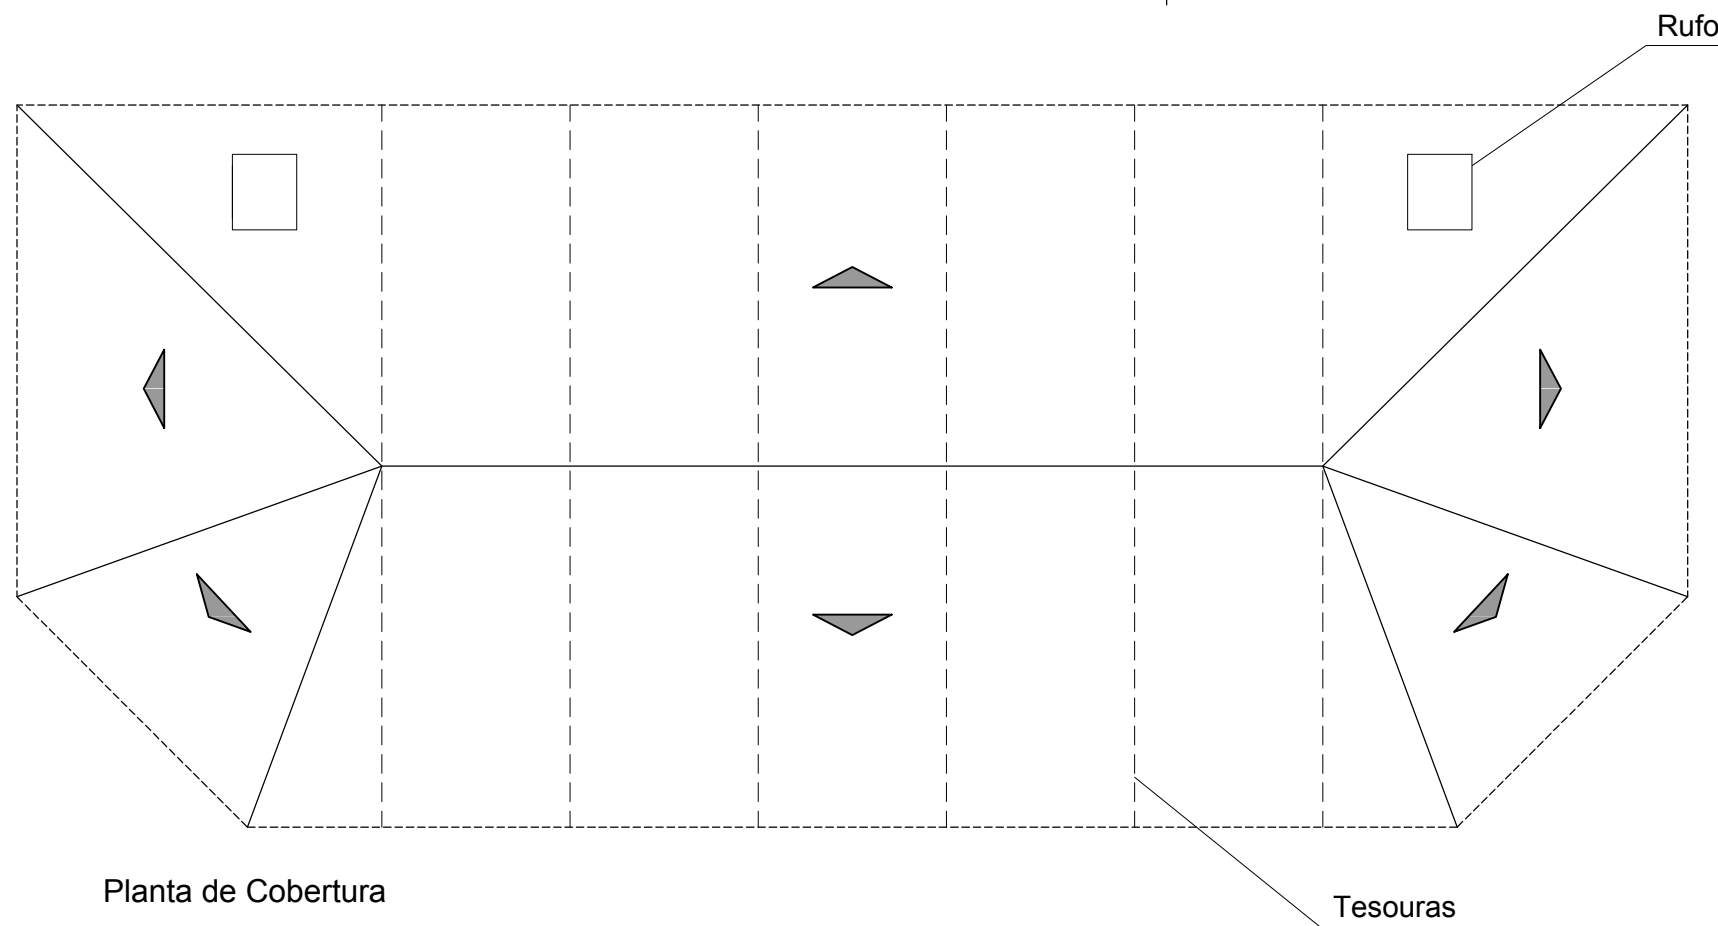

Planta de Cobertura

Tesouras

Rufo



PREF. M. SÃO MARTINHO-RS
APROVADO
22.04.2020
Jair Paulo Kerebes
Fiscal



Estado do Rio Grande do Sul
MUNICÍPIO DE SÃO MARTINHO
CNPJ 87.613.097/0001-96

Obra:			
Área de Lazer			
Conteúdo:		Endereço:	
Planta Baixa e Cobertura		Avenida Getúlio Vargas	
Responsável Técnica:		Proprietário:	
Laura Lucca Laura Lucca - Engenheira Civil CREA/RS 229332		Marino Krewer Prefeito Municipal	
Escala:	Área:	Data:	Desenho:
indicada	172,81 m²	Junho/2020	
			Prancha:
			02