



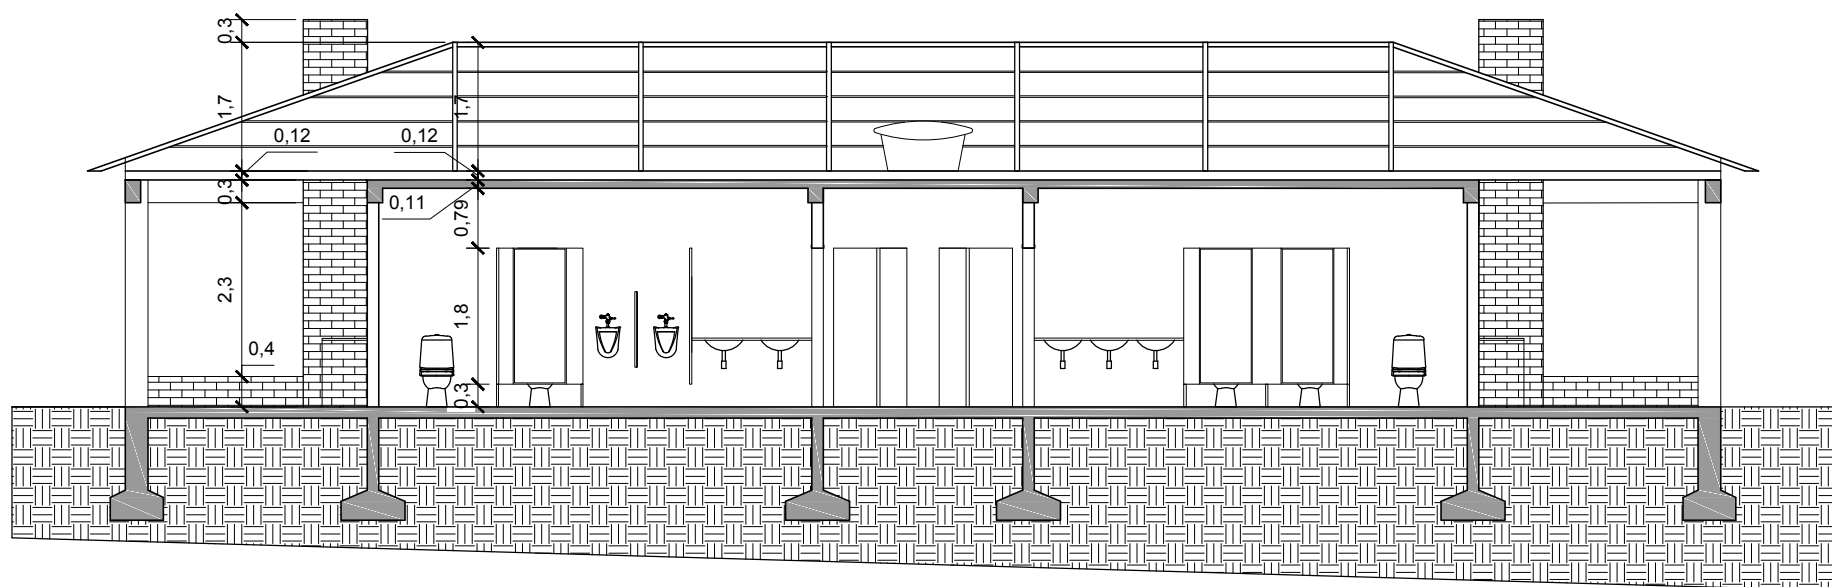

Corte AA
Esc. 1:100

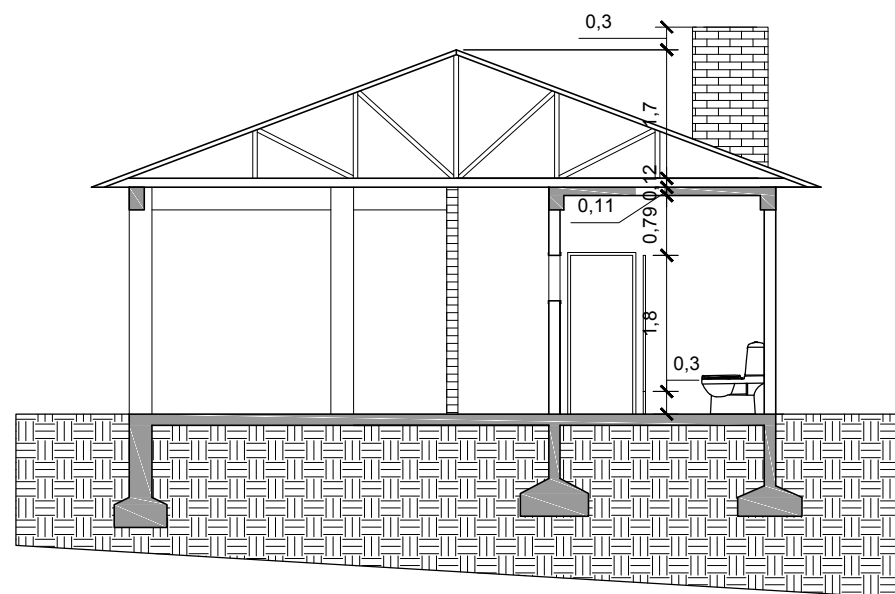

Corte BB
Esc. 1:100



PREF. M. SÃO MARTINHO-RS
APROVADO
22.04.20
Jair Paulo Kerebes
Fiscal



Estado do Rio Grande do Sul
MUNICÍPIO DE SÃO MARTINHO
CNPJ 87.613.097/0001-96

Obra:

Área de Lazer

Conteúdo:

Cortes

Endereço:

Avenida Getúlio Vargas

Responsável Técnica:

Laura Lucca

Laura Lucca - Engenheira Civil
CREA/RS 229332

Proprietário:

Marino Krewer

Marino Krewer
Prefeito Municipal

Escala:

indicada

Área:

172,81 m²

Data:

Junho 2020

Desenho:

Prancha:

03