



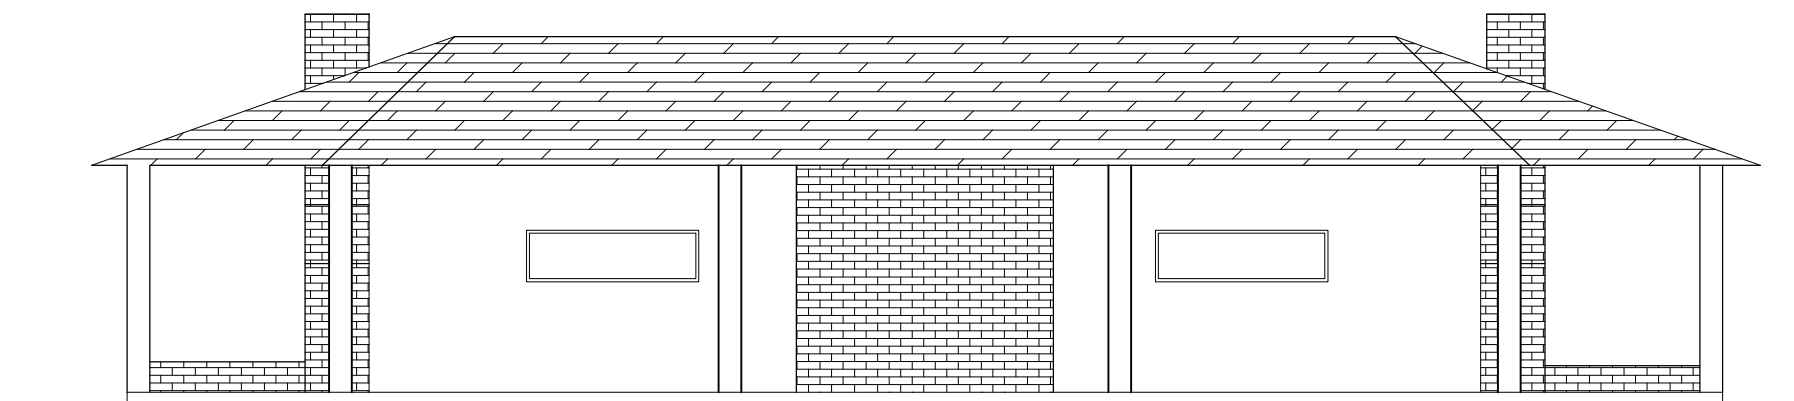

Fachada Norte
Esc. 1:100

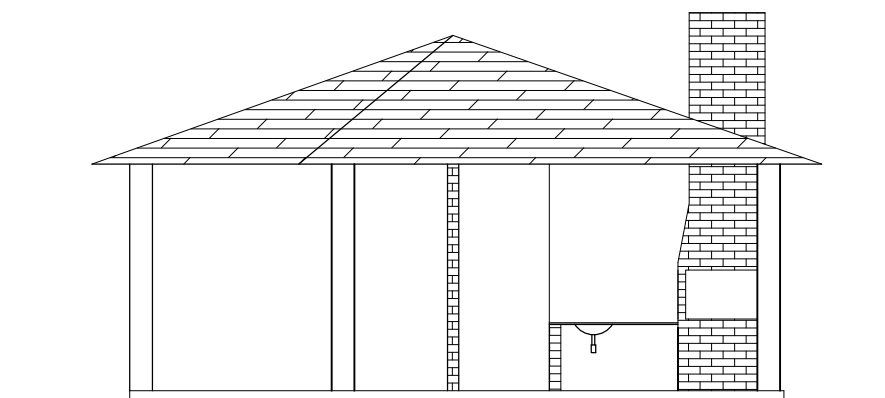

Fachada Oeste
Esc. 1:100



Estado do Rio Grande do Sul
MUNICÍPIO DE SÃO MARTINHO
CNPJ 87.613.097/0001-96

Obra:

Área de Lazer

Conteúdo:

Fachadas

Endereço:

Avenida Getúlio Vargas

Responsável Técnica:

Laura Lucca

Laura Lucca - Engenheira Civil
CREA/RS 229332

Proprietário:

M -

Marino Kreuer
Prefeito Municipal

Escala:

indicada

Área:

172,81 m²

Data:

Junho/2020

Desenho:

Prancha:

04