



PASSEIO PÚBLICO

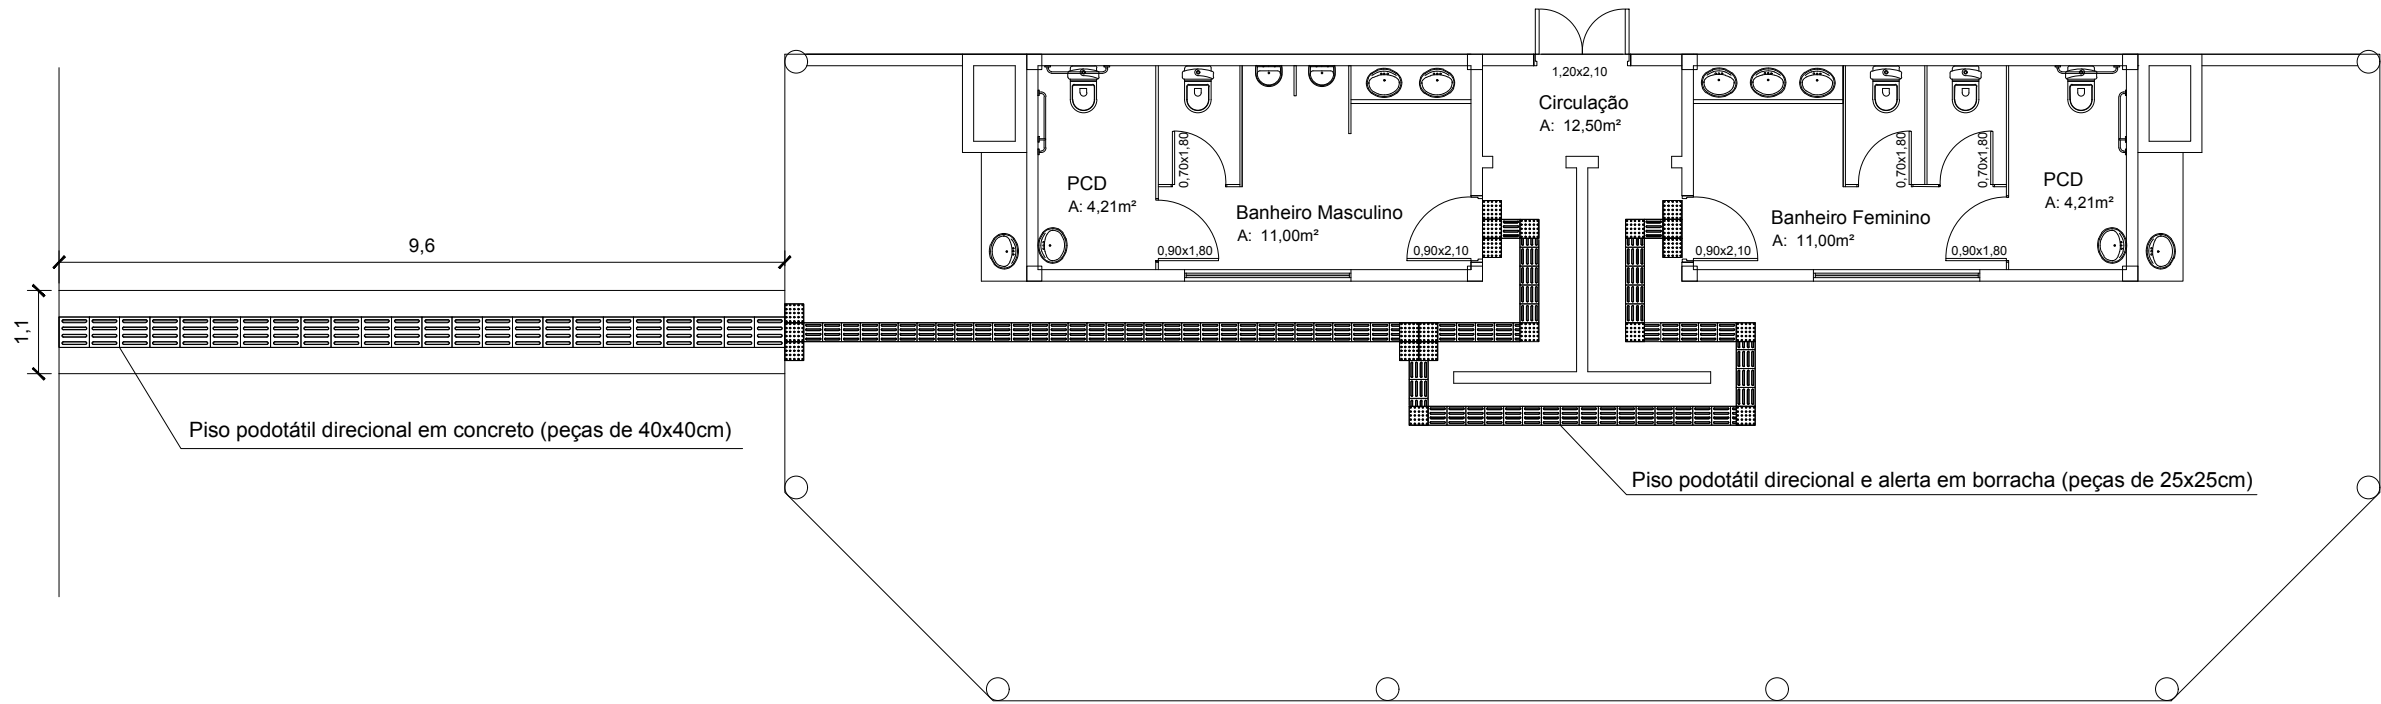

Rota Acessível
Esc. 1:100

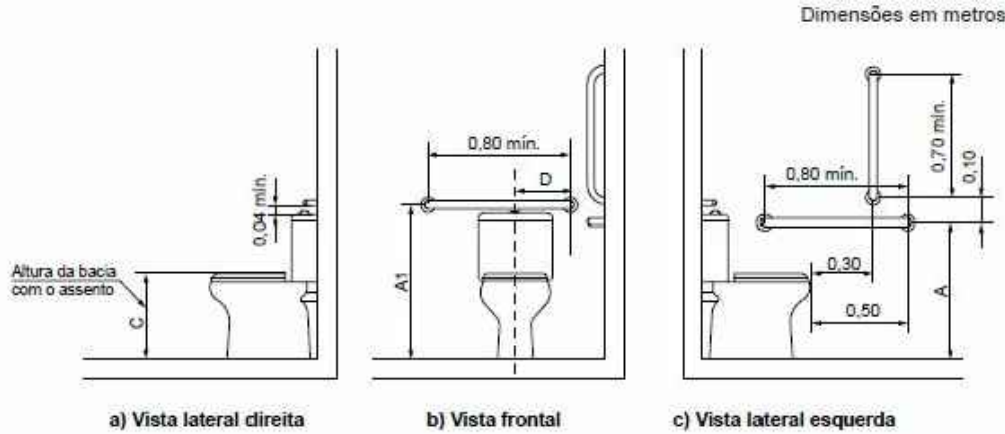

Detalhe barras de apoio
S/ esc.



PREF. M. SÃO MARTINHO-RS
APROVADO
22.04.2020
Jair Paulo Krewer
Fiscal



Estado do Rio Grande do Sul
MUNICÍPIO DE SÃO MARTINHO
CNPJ 87.613.097/0001-96

Obra: **Área de Lazer**

Conteúdo: **Acessibilidade**

Endereço: **Avenida Getúlio Vargas**

Responsável Técnica: **Laura Lucca**
Laura Lucca - Engenheira Civil
CREA/RS 229332

Proprietário: **Marino Krewer**
Marino Krewer
Prefeito Municipal

Escala: **indicada**

Área: **172,81 m²**

Data: **Abril/2020**

Desenho:

Prancha: **07**