


| Vigas |            |               |            |
|-------|------------|---------------|------------|
| Nome  | Seção (cm) | Elevação (cm) | Nível (cm) |
| V1    | 20x30      | 0             | 0          |
| V2    | 20x30      | 0             | 0          |
| V3    | 20x30      | 0             | 0          |
| V4    | 20x30      | 0             | 0          |
| V5    | 20x30      | 0             | 0          |
| V6    | 20x30      | 0             | 0          |
| V7    | 20x30      | 0             | 0          |
| V8    | 20x30      | 0             | 0          |
| V9    | 20x30      | 0             | 0          |
| V10   | 20x30      | 0             | 0          |
| V11   | 20x30      | 0             | 0          |
| V12   | 20x30      | 0             | 0          |
| V13   | 20x30      | 0             | 0          |
| V14   | 20x40      | 0             | 0          |
| V15   | 20x40      | 0             | 0          |
| V16   | 20x40      | 0             | 0          |
| V17   | 20x30      | 0             | 0          |

| Pilares |            |               |            |
|---------|------------|---------------|------------|
| Nome    | Seção (cm) | Elevação (cm) | Nível (cm) |
| P1      | Circ 30    | 0             | 0          |
| P2      | 20 x 20    | 0             | 0          |
| P3      | 20 x 20    | 0             | 0          |
| P4      | 20 x 20    | 0             | 0          |
| P5      | 20 x 20    | 0             | 0          |
| P6      | Circ 30    | 0             | 0          |
| P7      | 20 x 20    | 0             | 0          |
| P8      | 20 x 20    | 0             | 0          |
| P9      | 20 x 20    | 0             | 0          |
| P10     | 20 x 20    | 0             | 0          |
| P11     | Circ 30    | 0             | 0          |
| P12     | Circ 30    | 0             | 0          |
| P13     | Circ 30    | 0             | 0          |
| P14     | Circ 30    | 0             | 0          |
| P15     | Circ 30    | 0             | 0          |
| P16     | Circ 30    | 0             | 0          |

| Características dos materiais |           |
|-------------------------------|-----------|
| fck (MPa)                     | Ecs (MPa) |
| 25                            | 23800     |

| Legenda dos Pilares |                            |
|---------------------|----------------------------|
|                     | Pilar que morre            |
|                     | Pilar que passa            |
|                     | Pilar que nasce            |
|                     | Pilar com mudança de seção |

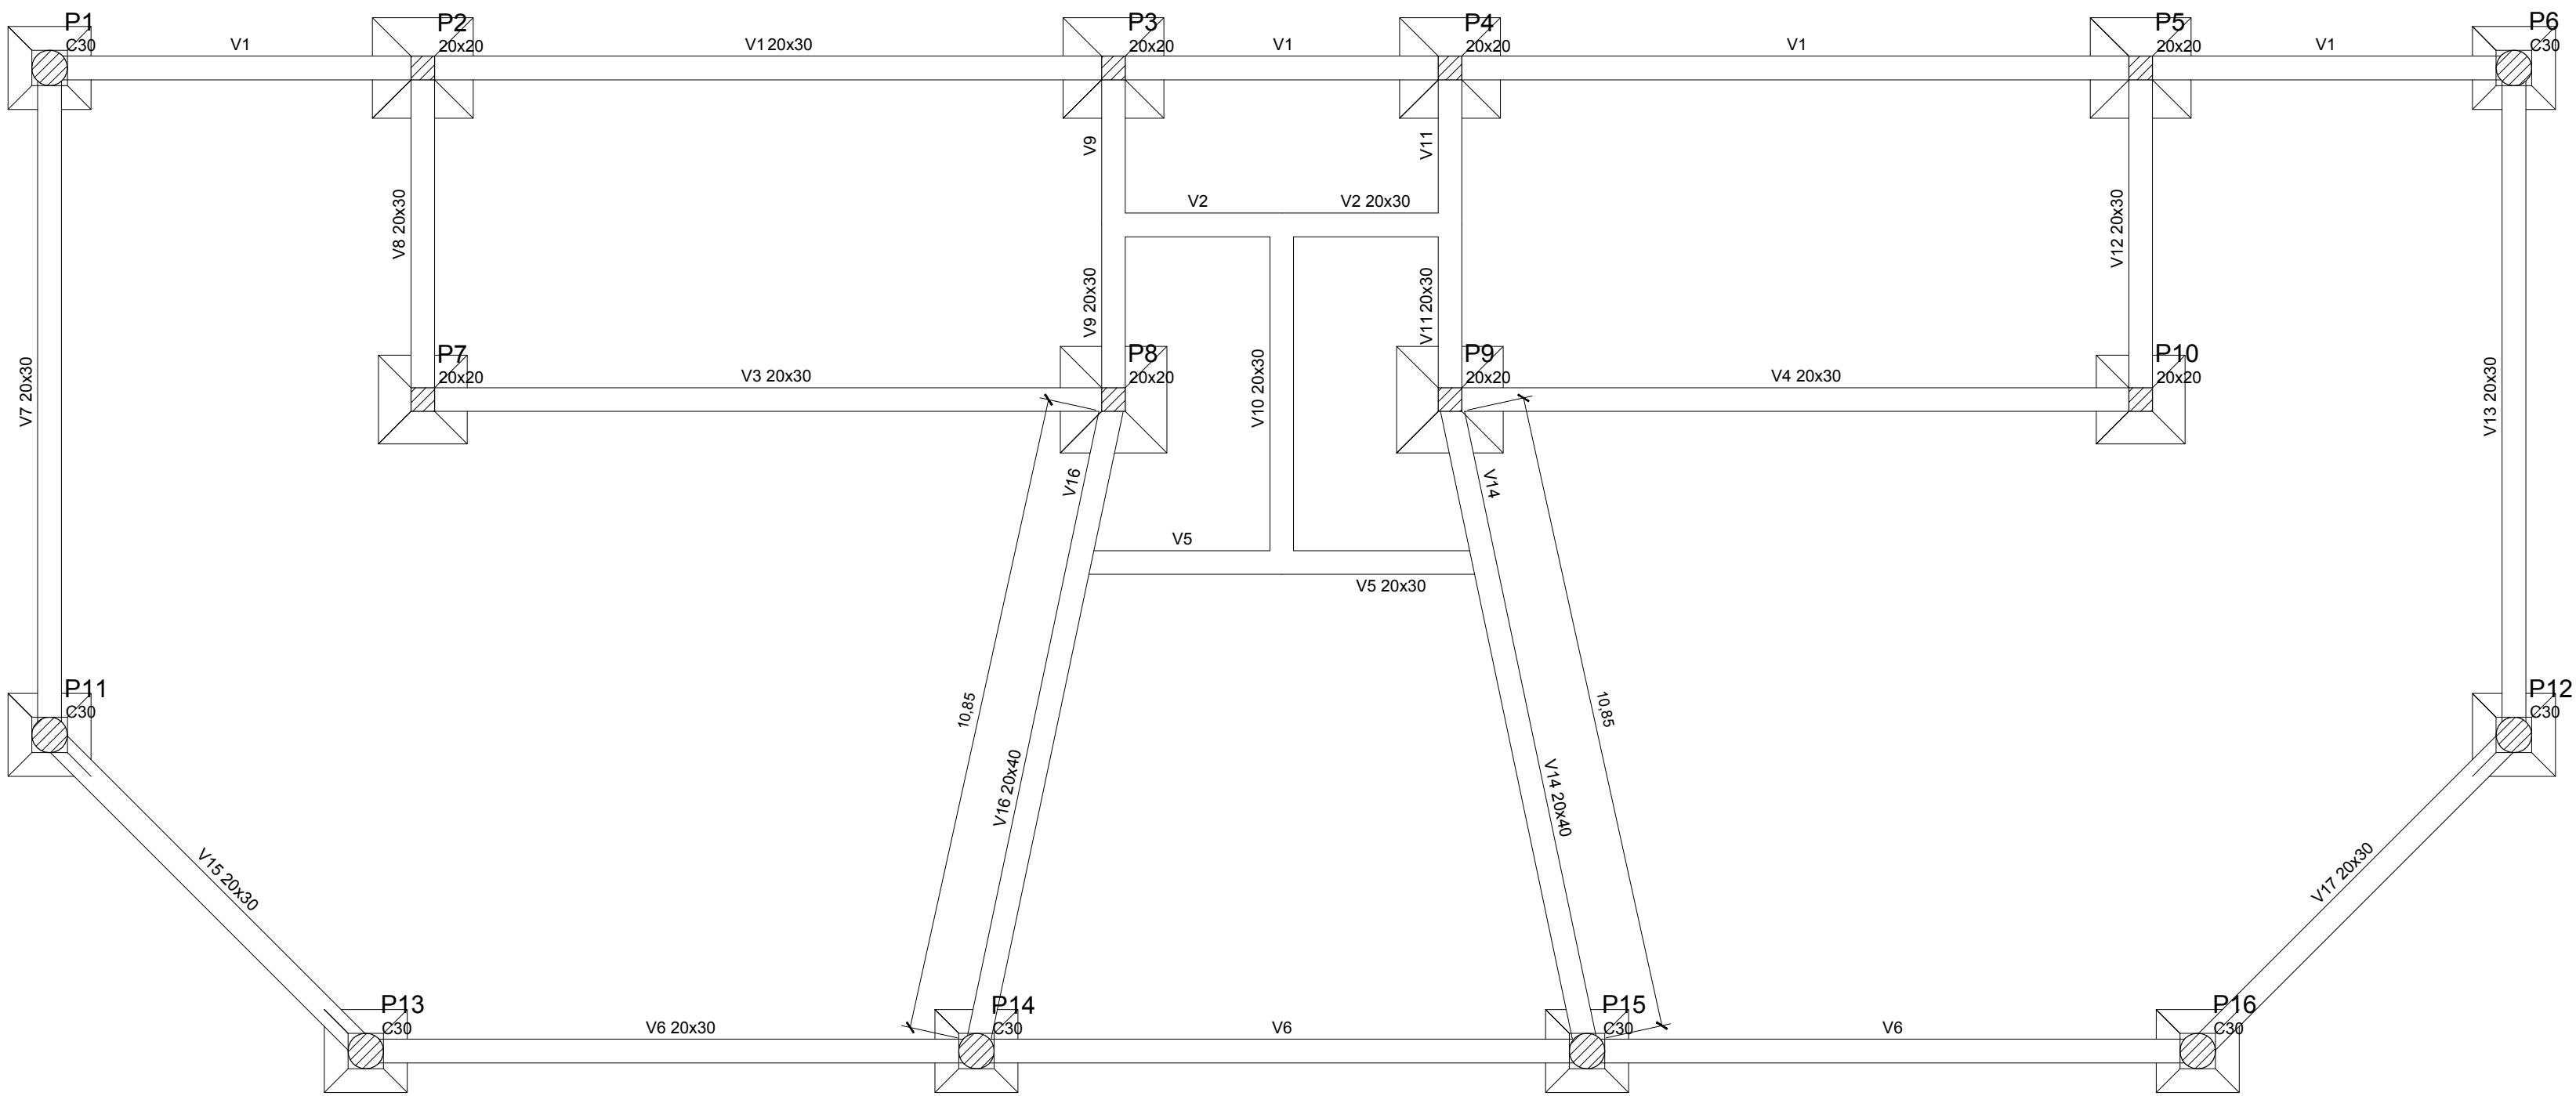

Forma Baldrame  
Esc. 1:50



PREF. M. SÃO MARTINHO-RS  
APROVADO  
22.08.2020  
Seir Paulo Soares  
Fiscal



Estado do Rio Grande do Sul  
**MUNICÍPIO DE SÃO MARTINHO**  
CNPJ 87.613.097/0001-96

Obra:

Área de Lazer

Conteúdo:

Formas Baldrame

Endereço:

Avenida Getúlio Vargas

Responsável Técnica:

Laura Lucca - Engenheira Civil  
CREA/RS 229332

Proprietário:

Marino Krewer  
Prefeito Municipal

Escala:

indicada

Área:

172,81 m²

Data:

Junho/2020

Desenho:

Prancha:

11