


Pilares			
Nome	Seção (cm)	Elevação (cm)	Nível (cm)
P1	Circ 30	0	300
P2	20 x 20	0	300
P3	20 x 20	0	300
P4	20 x 20	0	300
P5	20 x 20	0	300
P6	Circ 30	0	300
P7	20 x 20	0	300
P8	20 x 20	0	300
P9	20 x 20	0	300
P10	20 x 20	0	300
P11	Circ 30	0	300
P12	Circ 30	0	300
P13	Circ 30	0	300
P14	Circ 30	0	300
P15	Circ 30	0	300
P16	Circ 30	0	300

Vigas			
Nome	Seção (cm)	Elevação (cm)	Nível (cm)
V1	20x30	0	300
V2	20x30	0	300
V3	20x30	0	300
V4	20x30	0	300
V5	20x30	0	300
V6	20x30	0	300
V7	20x30	0	300
V8	20x30	0	300
V9	20x30	0	300
V10	20x30	0	300
V11	20x30	0	300

Legenda dos Pilares	
	Pilar que morre
	Pilar que passa
	Pilar que nasce
	Pilar com mudança de seção

Características dos materiais	
fck (MPa)	Ecs (MPa)
25	23800

Lajes						Sobrecarga (kN/m²)			
Nome	Tipo	Altura (cm)	Elevação (m)	Nível (m)	Peso próprio (kN/m²)	Adicional	Acidental	Localizada	Água
L1	Maciça	11	0.00	3	2.75	1.00	0.50	-	0.00
L2	Maciça	11	0.00	3	2.75	1.00	0.50	-	6.80
L3	Maciça	11	0.00	3	2.75	1.00	0.50	-	0.00

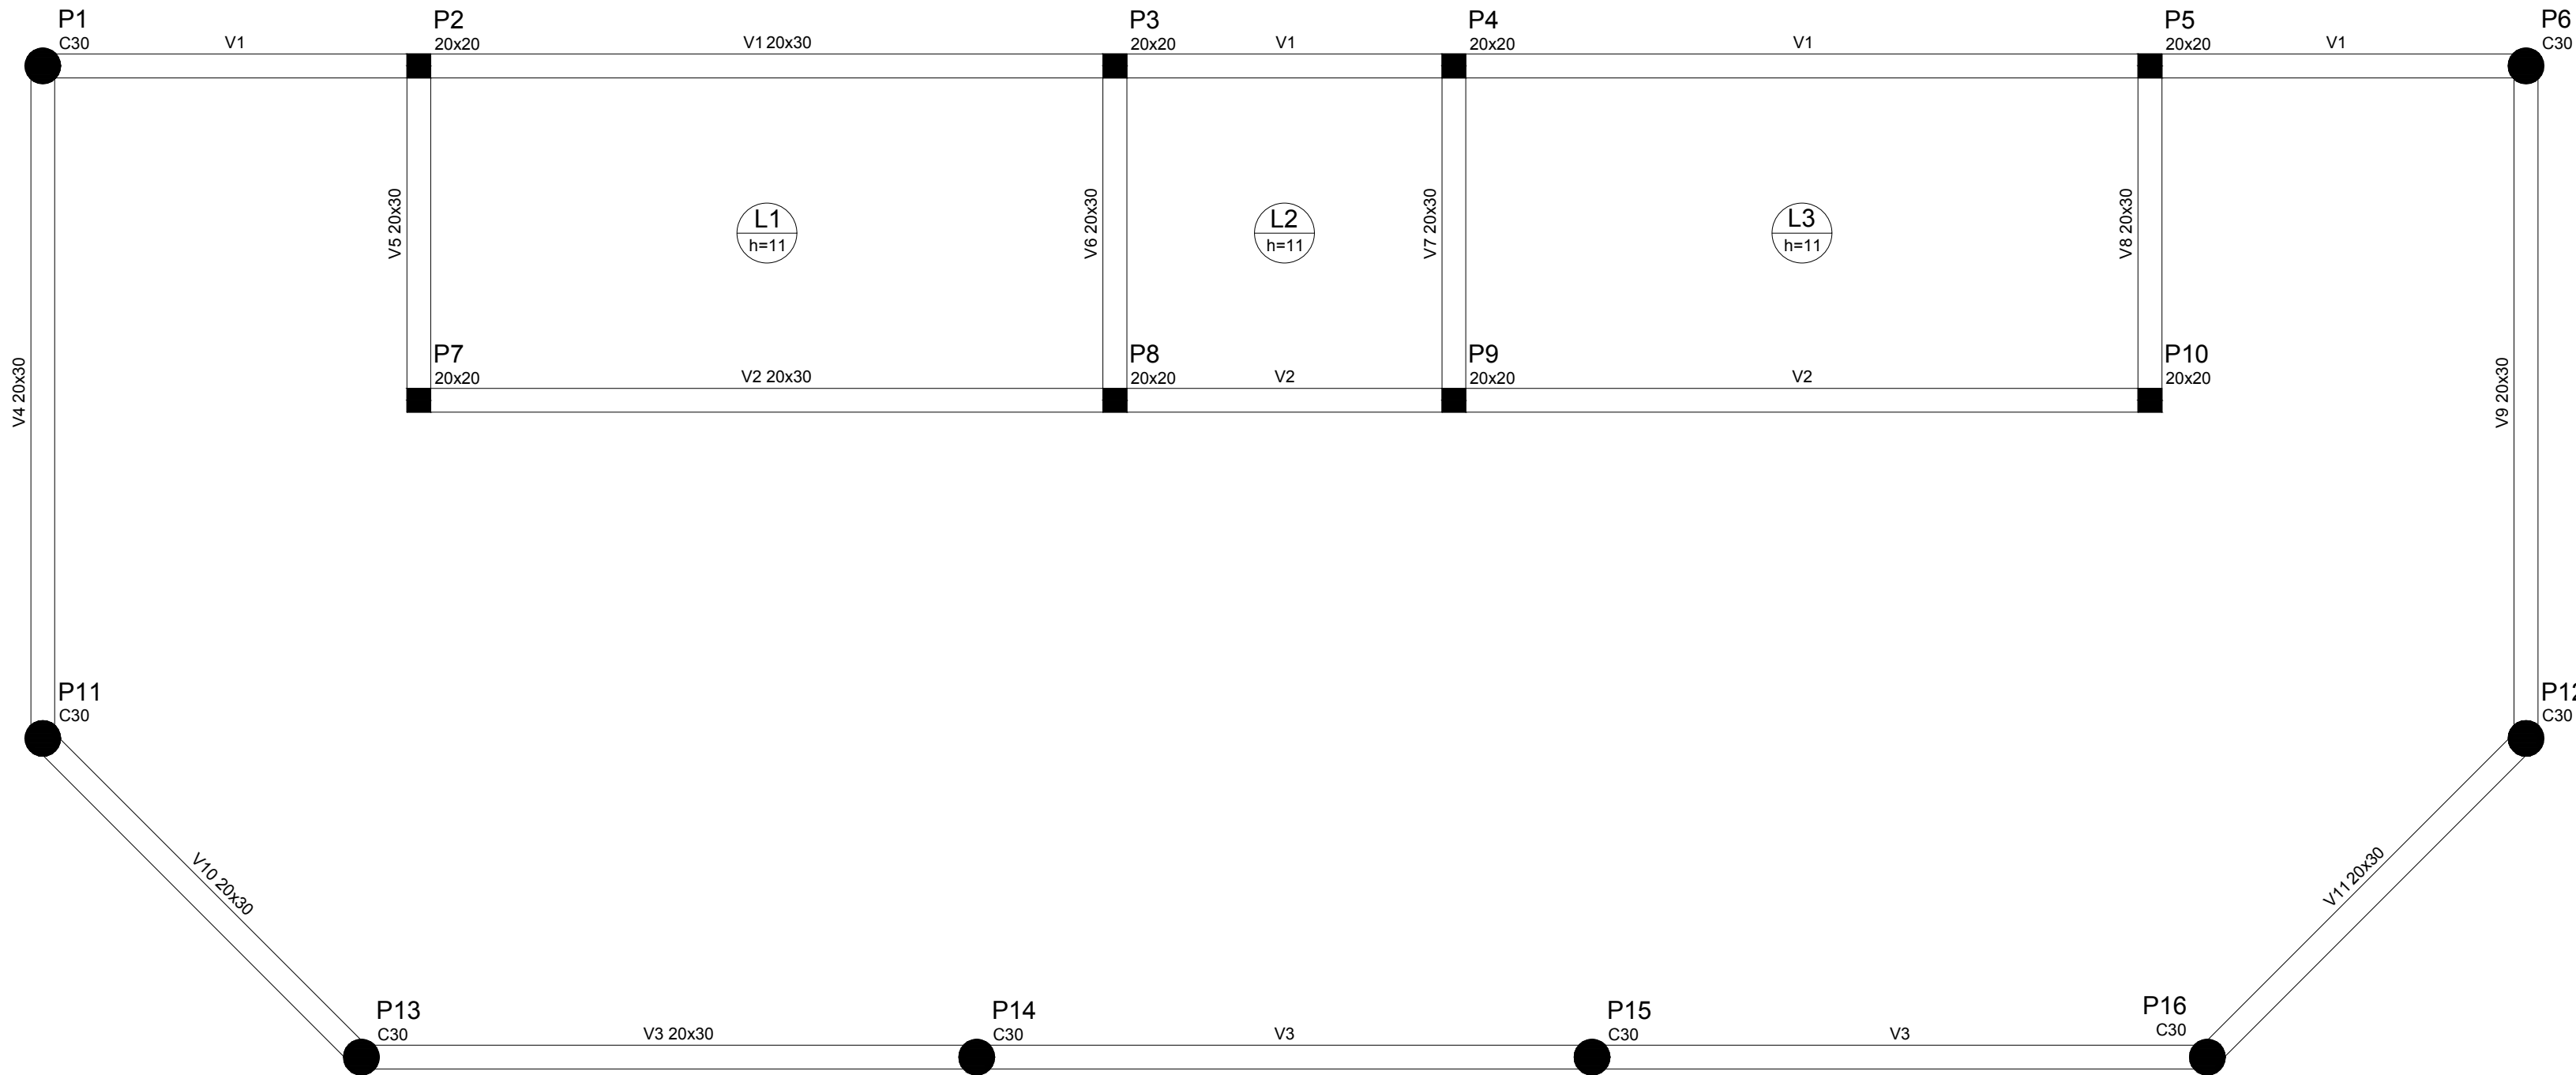

PREF. M. SÃO MARTINHO-RS
APROVADO
22.04.2020
Jair Paulo Koerbes
Fiscal



Estado do Rio Grande do Sul
MUNICÍPIO DE SÃO MARTINHO
CNPJ 87.613.097/0001-96

Obra:

Área de Lazer

Conteúdo:

Formas Térreo

Endereço:

Avenida Getúlio Vargas

Responsável Técnica:

Laura Lucca

Laura Lucca - Engenheira Civil
CREA/RS 229332

Proprietário:

M

Marino Krewer
Prefeito Municipal

Escala:

indicada

Área:

172,81 m²

Data:

Junho/2020

Desenho:

Prancha:

13