



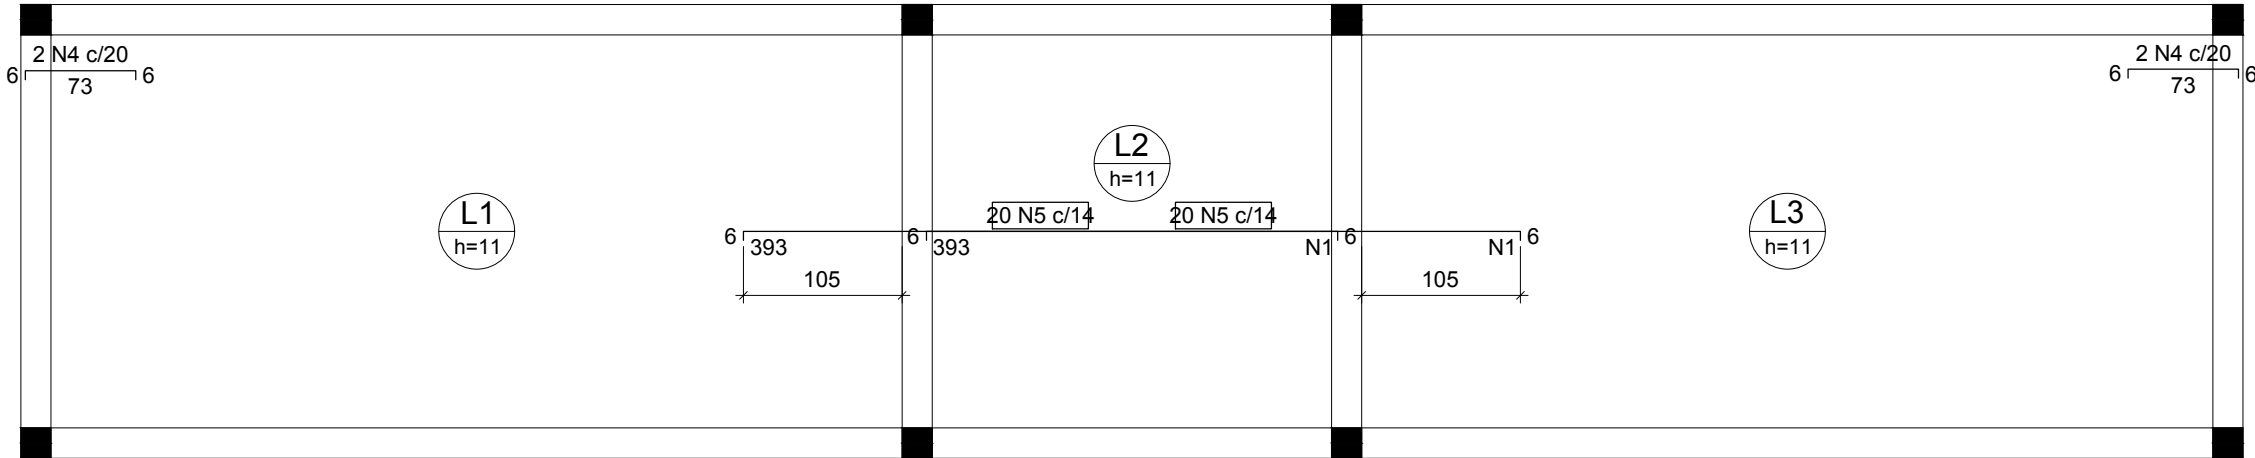

Armação negativa das lajes
Esc. 1:50

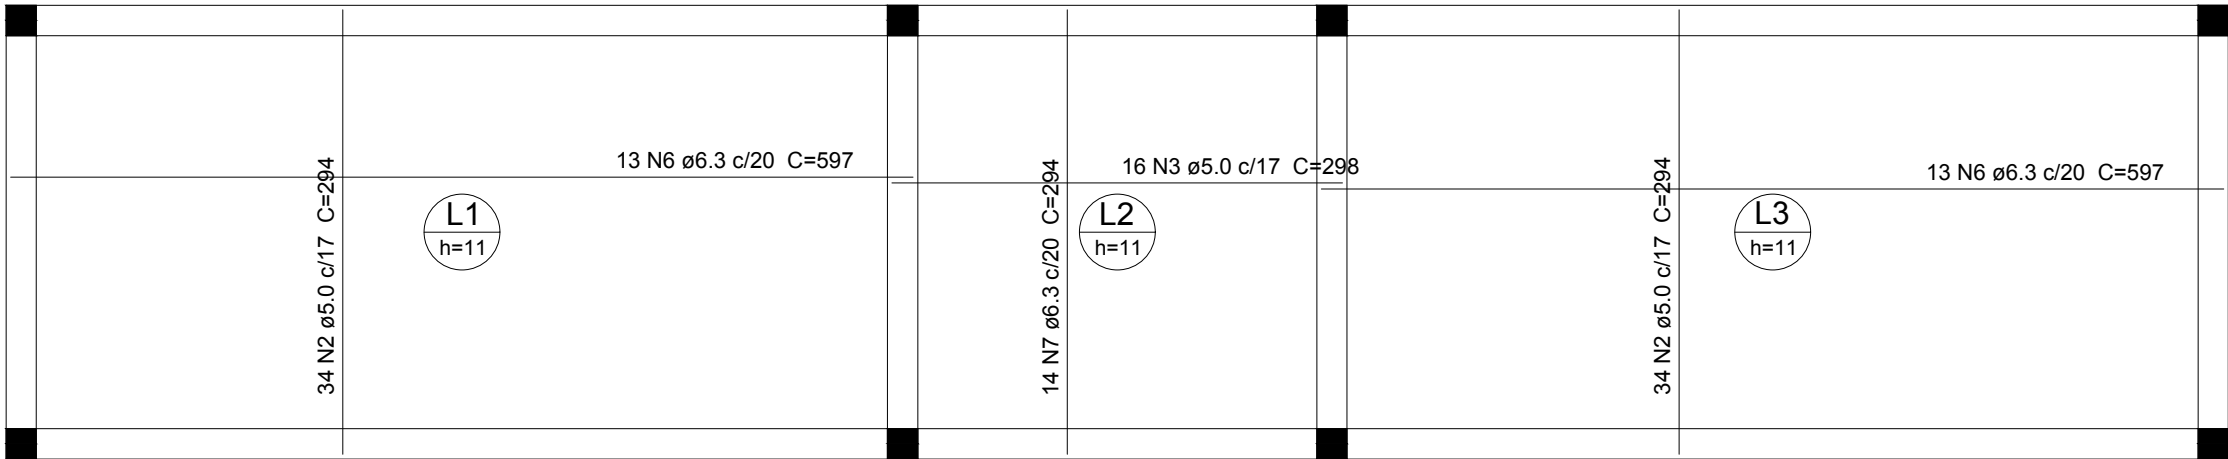

Armação positiva das lajes
Esc. 1:50

Relação do aço

Negativos

Positivos

AÇO	N	DIAM	Q	UNIT (cm)	C.TOTAL (cm)
CA60	1	5.0	40	280	11200
	2	5.0	68	294	19992
	3	5.0	16	298	4768
CA50	4	6.3	4	82	328
	5	6.3	40	402	16080
	6	6.3	26	597	15522
	7	6.3	14	294	4116

Feros de distribuição	
Ferro	Armadura de distribuição
N5	20 N1 ø5.0 c/20 C=280
N5	20 N1 ø5.0 c/20 C=280

Resumo do aço

AÇO	DIAM	C.TOTAL (m)	PESO (kg)
CA50	6.3	360.5	90,13
CA60	5.0	359.6	55,38
PESO TOTAL			
CA50	90,13		
CA60	55,38		

Vol. de concreto total (C-25) = 3.98 m³
Área de forma total = 36.16 m²



PREF. M. SÃO MARTINHO-RS
APROVADO
22.04.20
Jair Paulo Koerbes
Fiscal



Estado do Rio Grande do Sul
MUNICÍPIO DE SÃO MARTINHO
CNPJ 87.613.097/0001-96

Obra:

Área de Lazer

Conteúdo:

Lajes

Endereço:

Avenida Getúlio Vargas

Responsável Técnica:

Laura Lucca - Engenheira Civil
CREA/RS 229332

Proprietário:

Marino Krewer
Prefeito Municipal

Escala:

indicada

Área:

172,81 m²

Data:

Junho/2020

Desenho:

Prancha:

14